



Fasade Nordvest

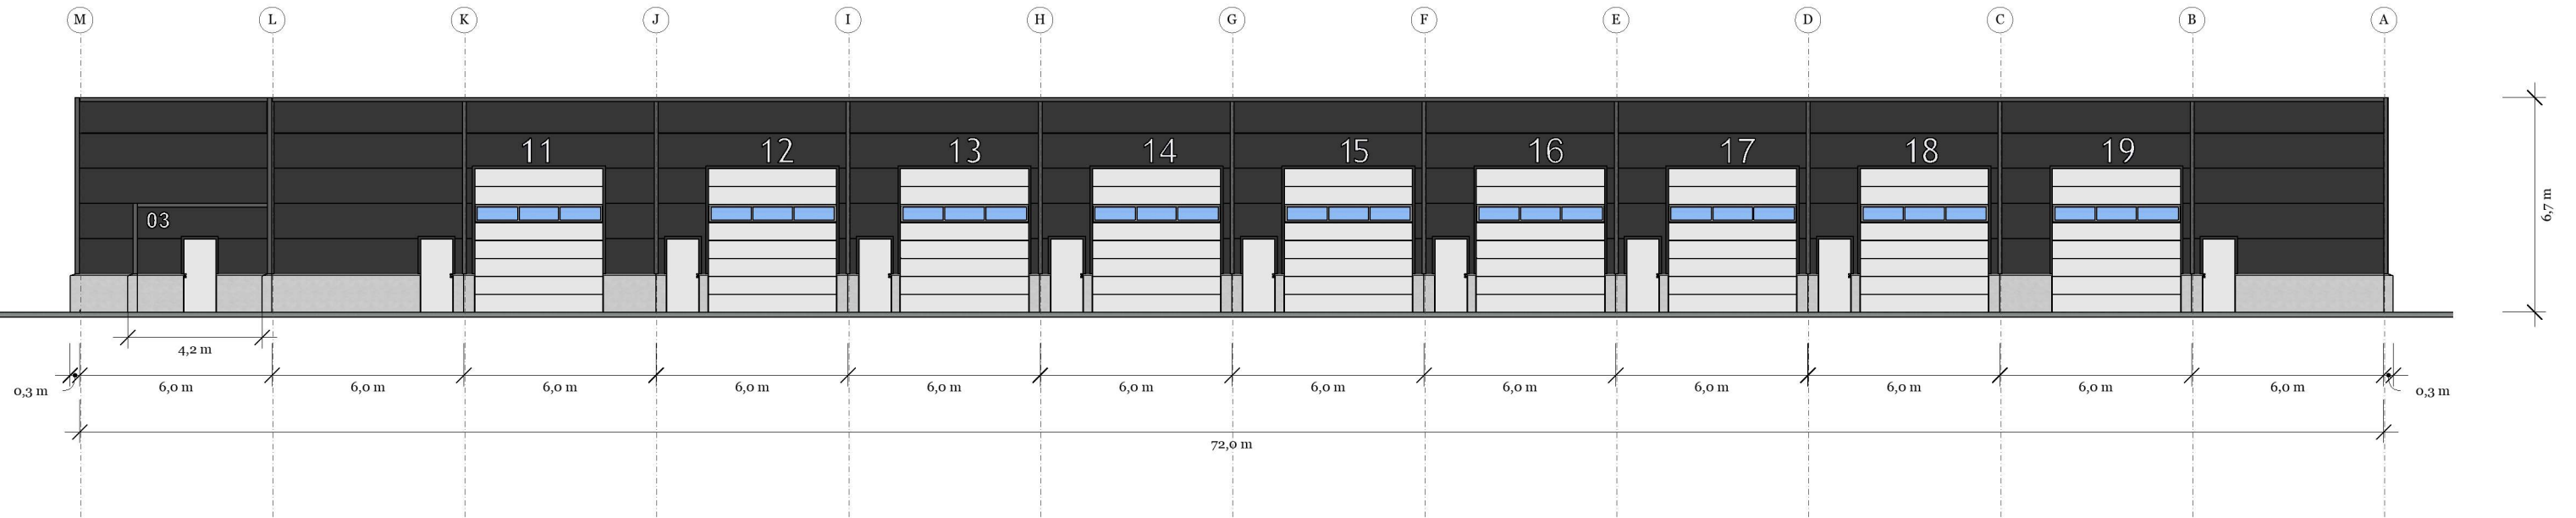

Fasade Sørøst

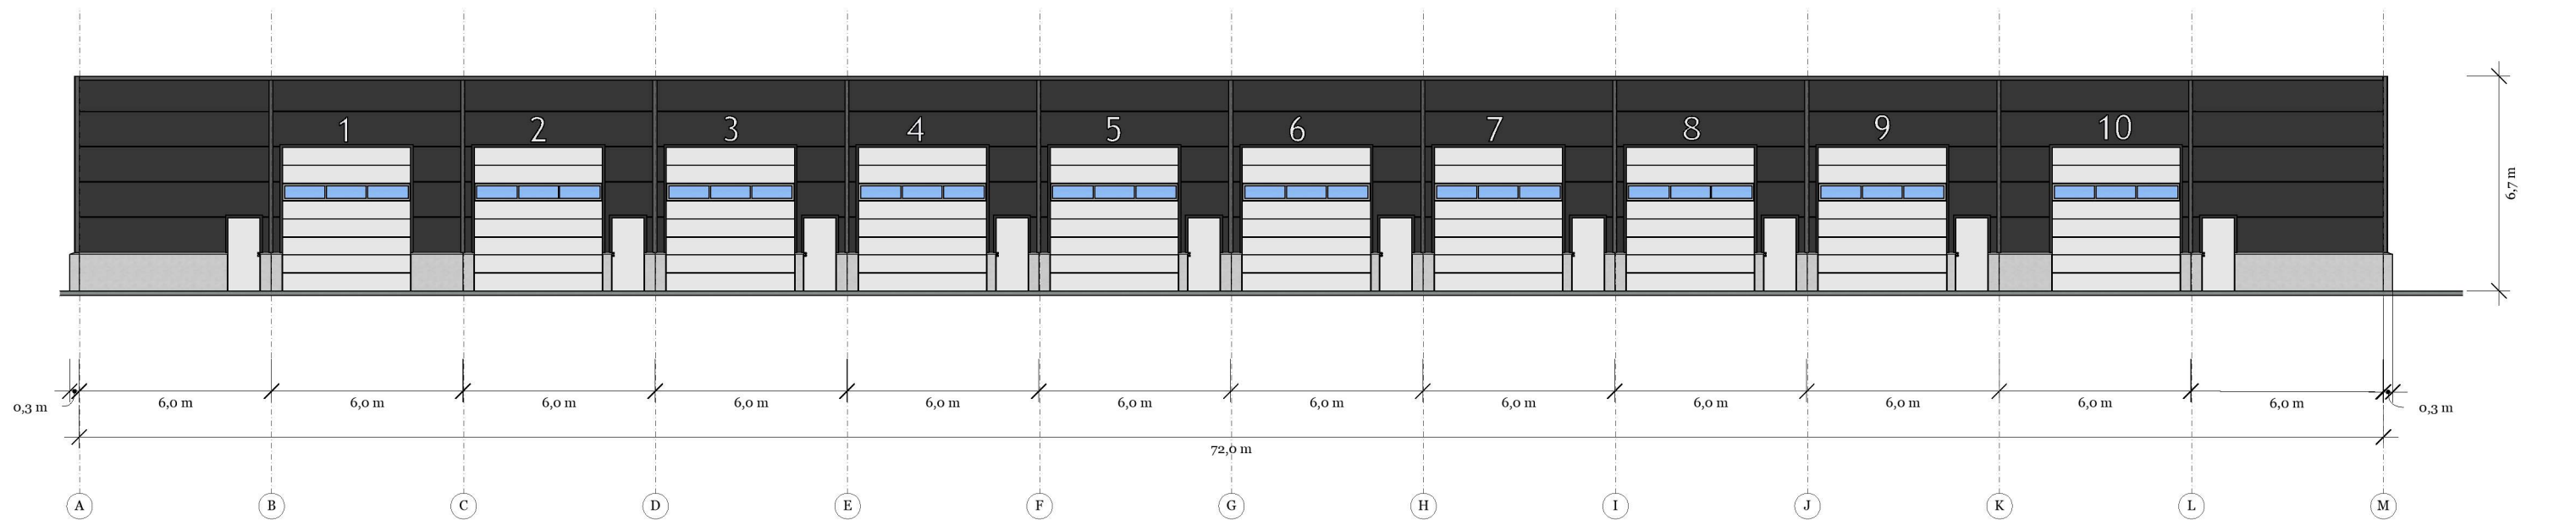

Fasade Langvegger


Lagerseksjoner AS

Frekhaug Bt3


Gnr:/Bnr:

Type	Søknad	Revisjon	
Tegning	A40 002	Målestokk	1:200 / ved A3
Signatur	Tommy Skarstein	Dato	09.02.23

**Fasade Nordøst**

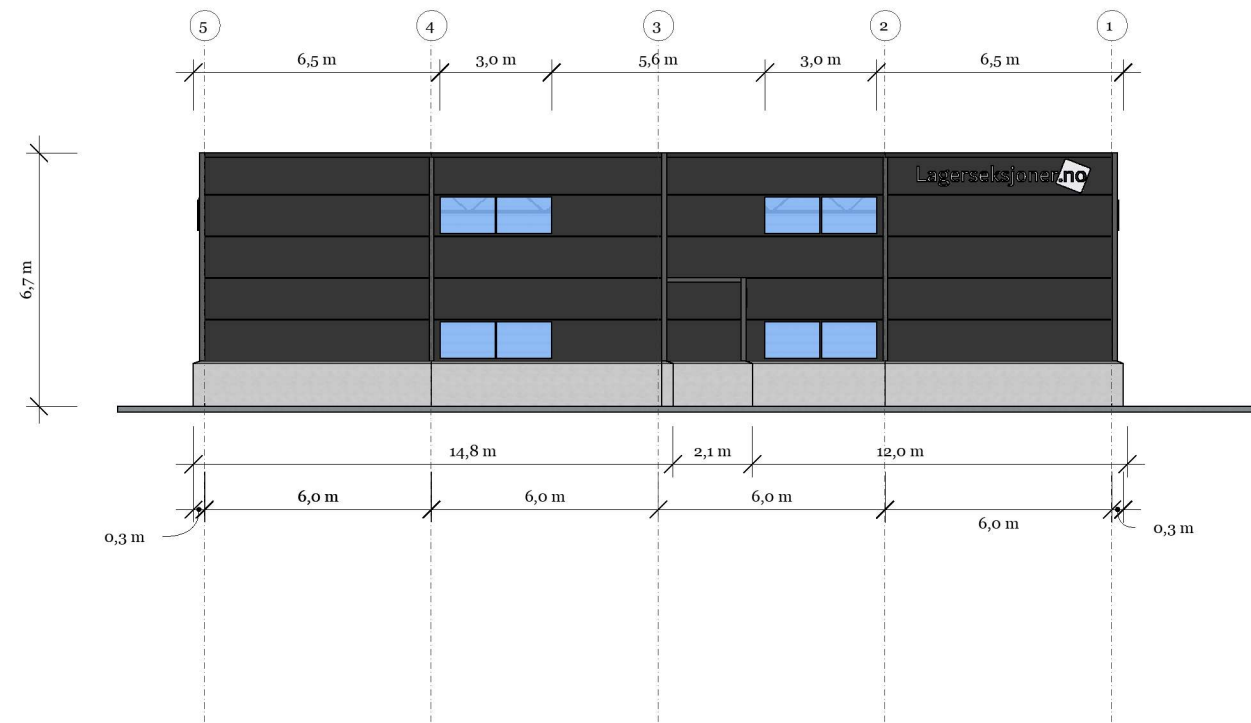

**Fasade Sørvest**

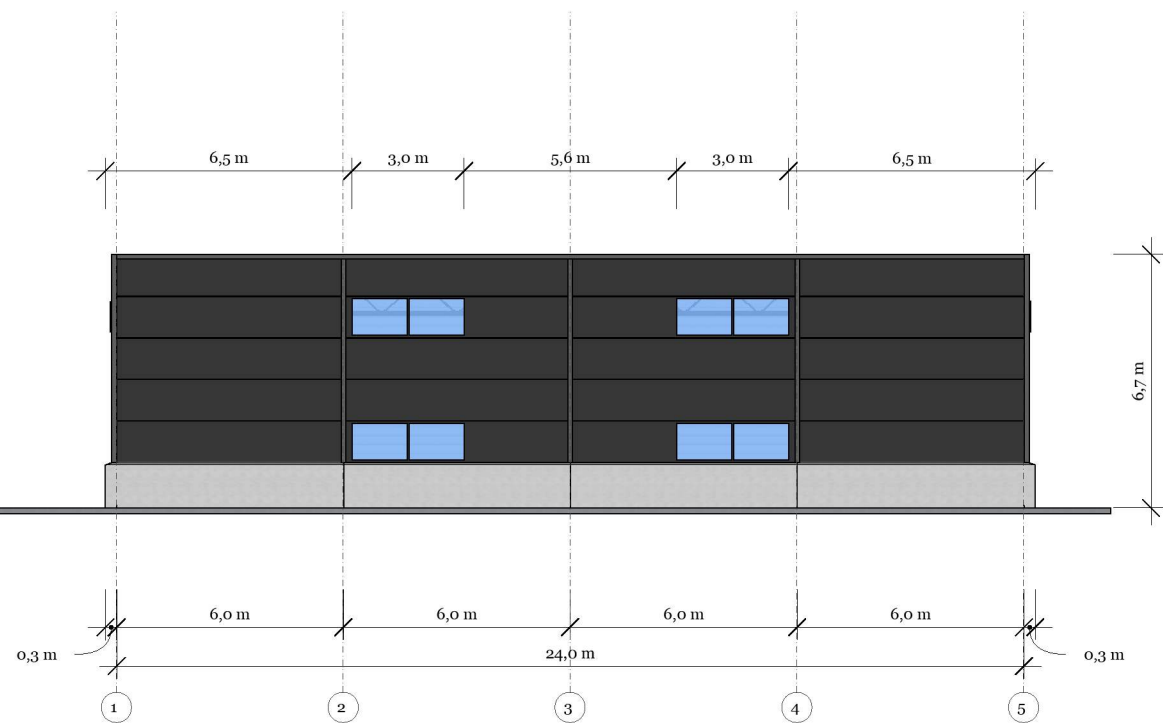



Fasade Endeveger

Lagerseksjoner AS

Frekhaug Bt3

Gnr:/Bnr:

Type	Søknad	Revisjon	
Tegning	A40 003	Målestokk	1:200 / ved A3
Signatur	Tommy Skarstein	Dato	09.02.23

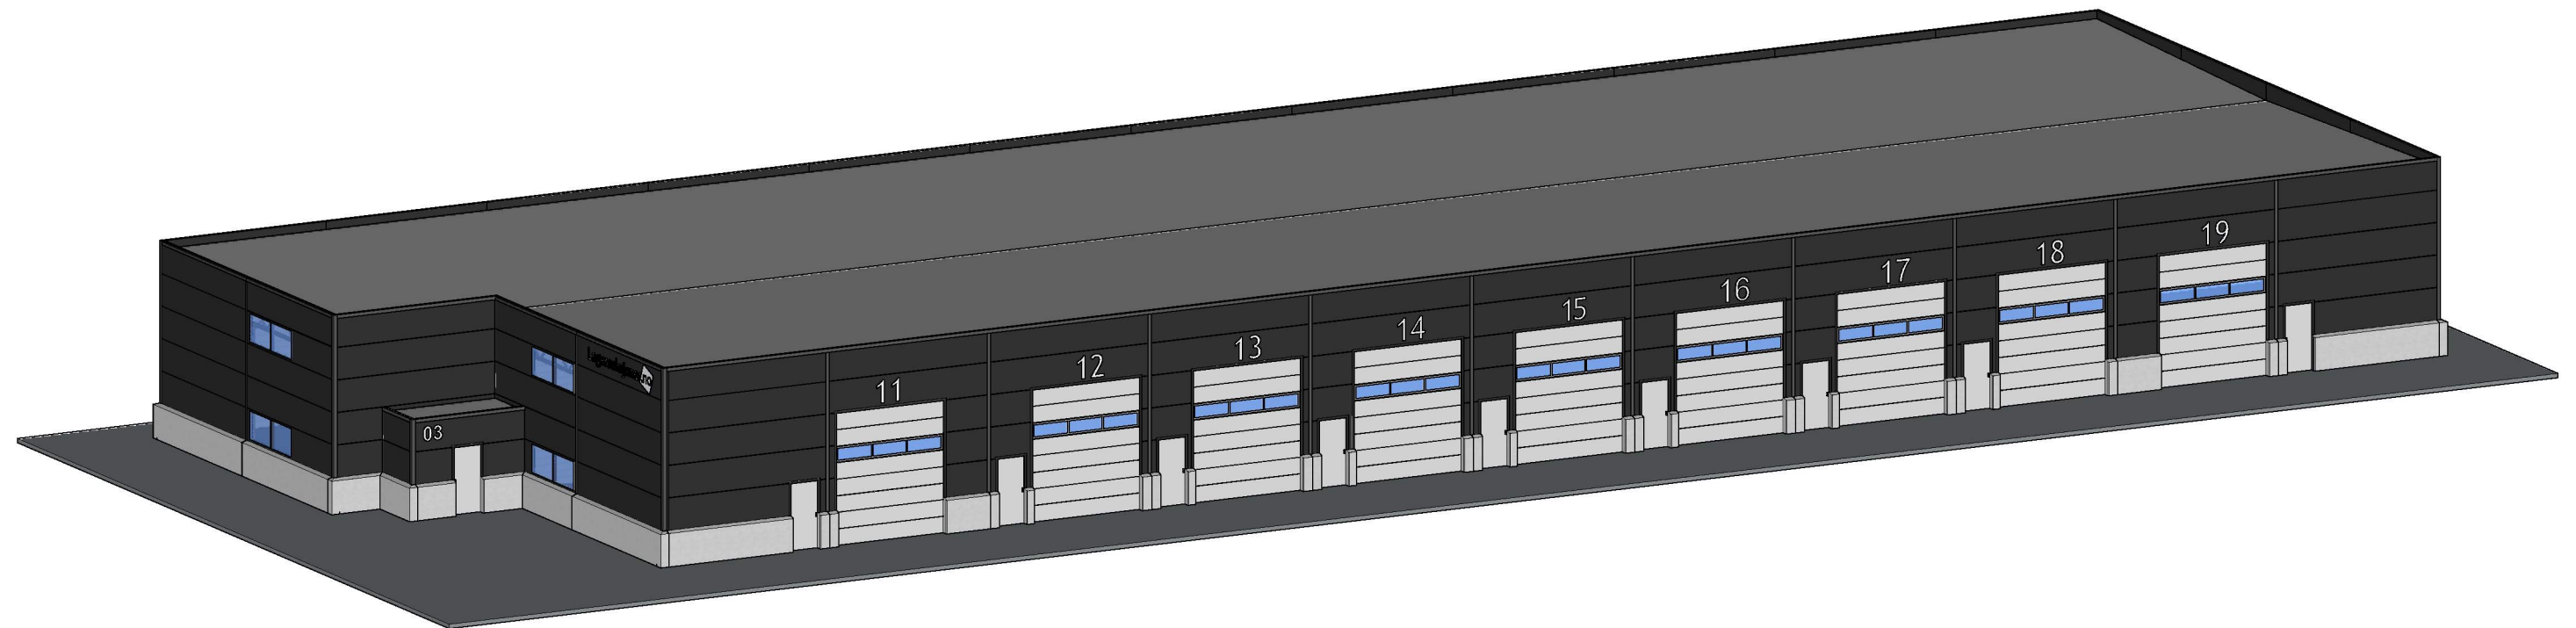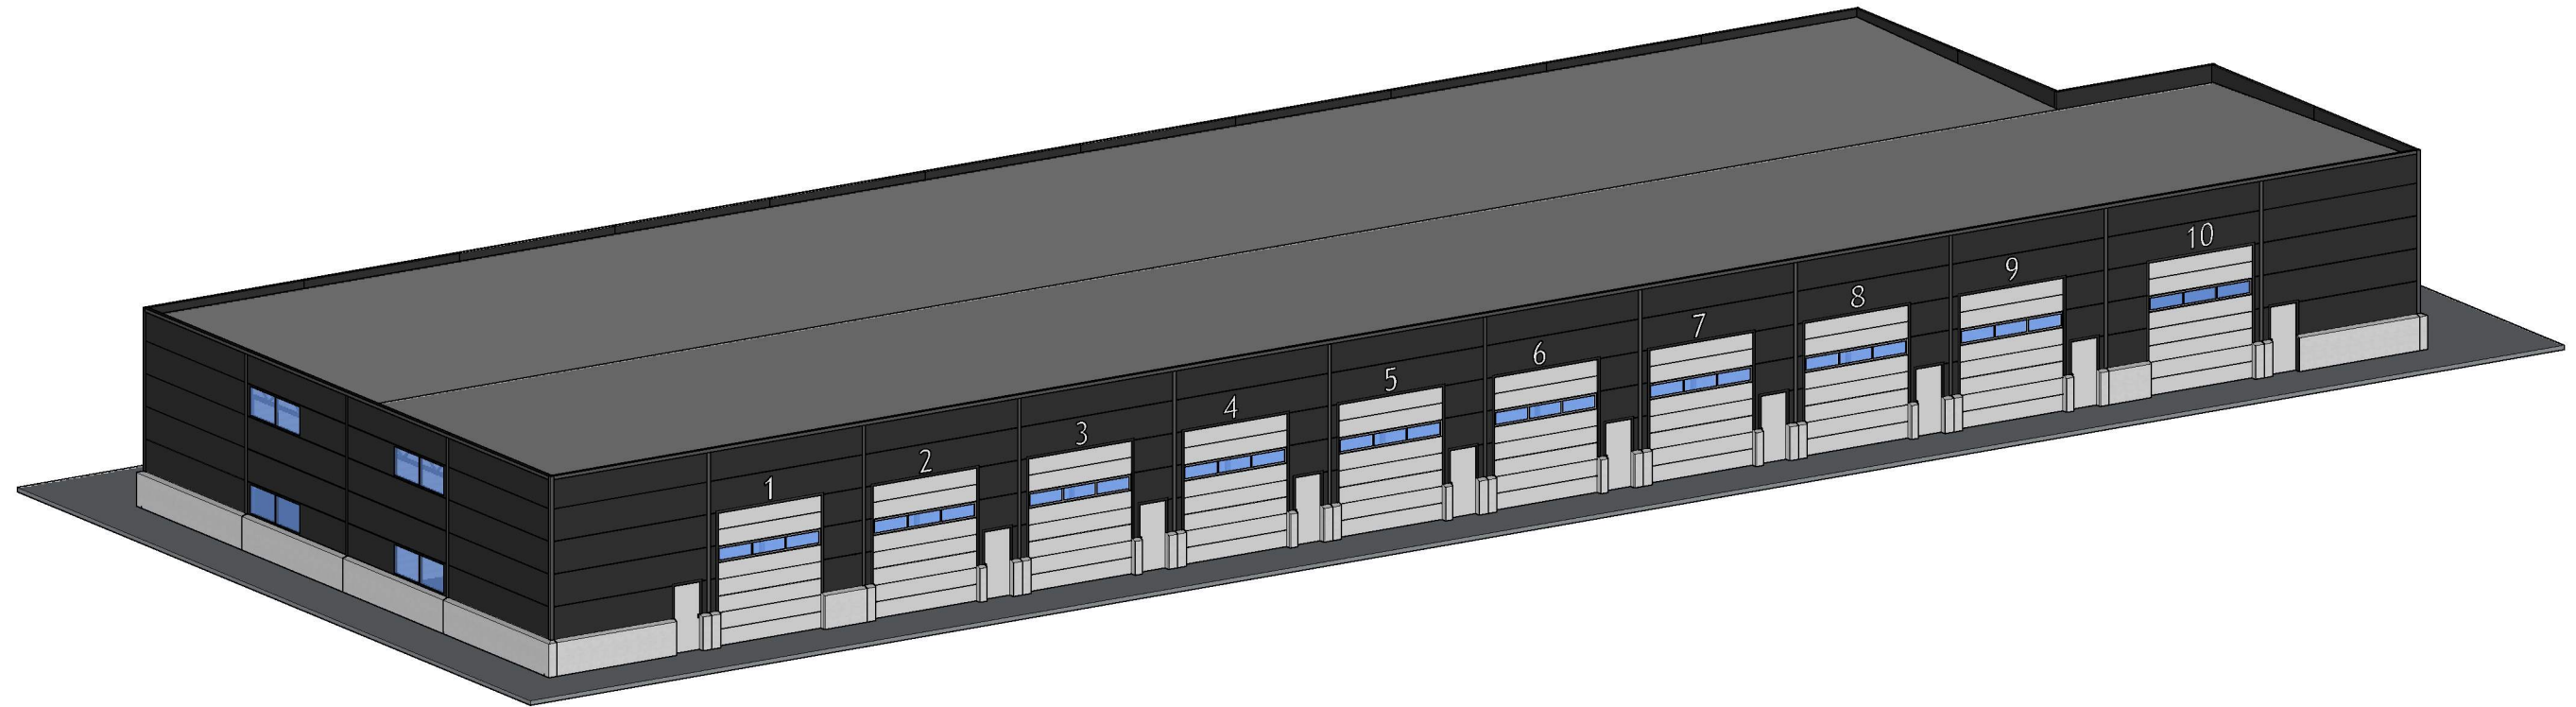

Lagerseksjoner AS

Frekhaug Bt3

Gnr:/Bnr:

Type	Søknad	Revisjon	
Tegning	A40 004	Målestokk	1:200 / ved A3
Signatur	Tommy Skarstein	Dato	09.02.23