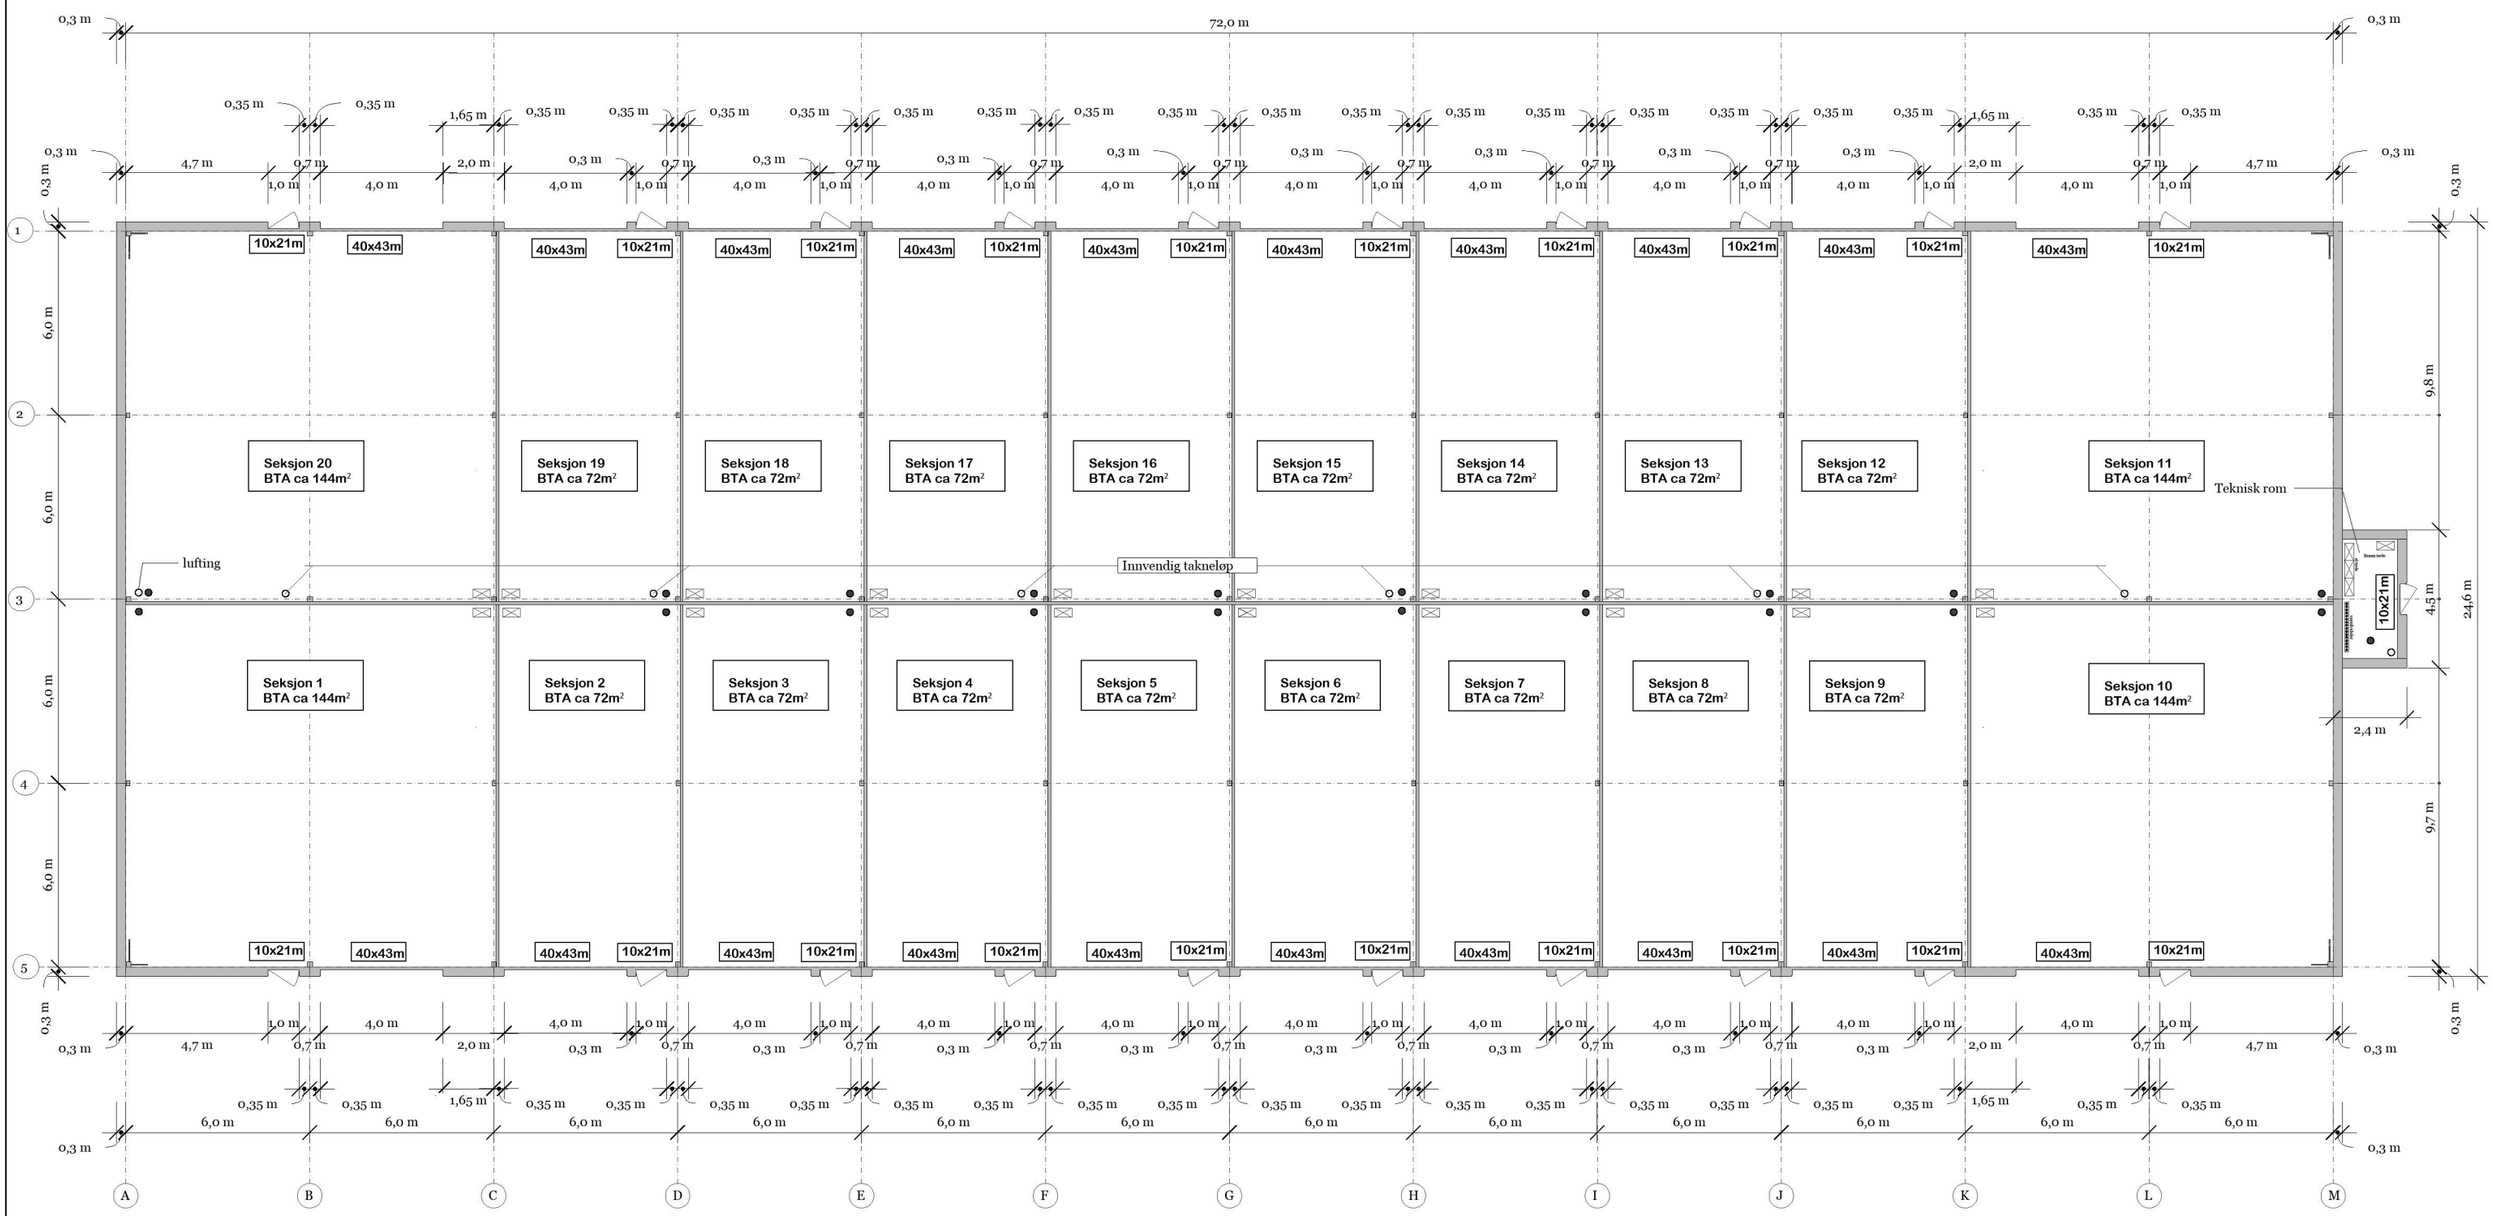

- Standard plassering for oppstikk Vann og Avløp
- Innvending nedløp
- Standard plassering sikringskap

Lagerseksjoner.no

Plan

Lagerseksjoner AS

Frekhaug Bt2

Type	Søknadstegninger	Revisjon	-
Tegning	A20 001	Målestokk	1:200 / ved A3
Signatur	Tommy Skarstein	Dato	09.02.23