

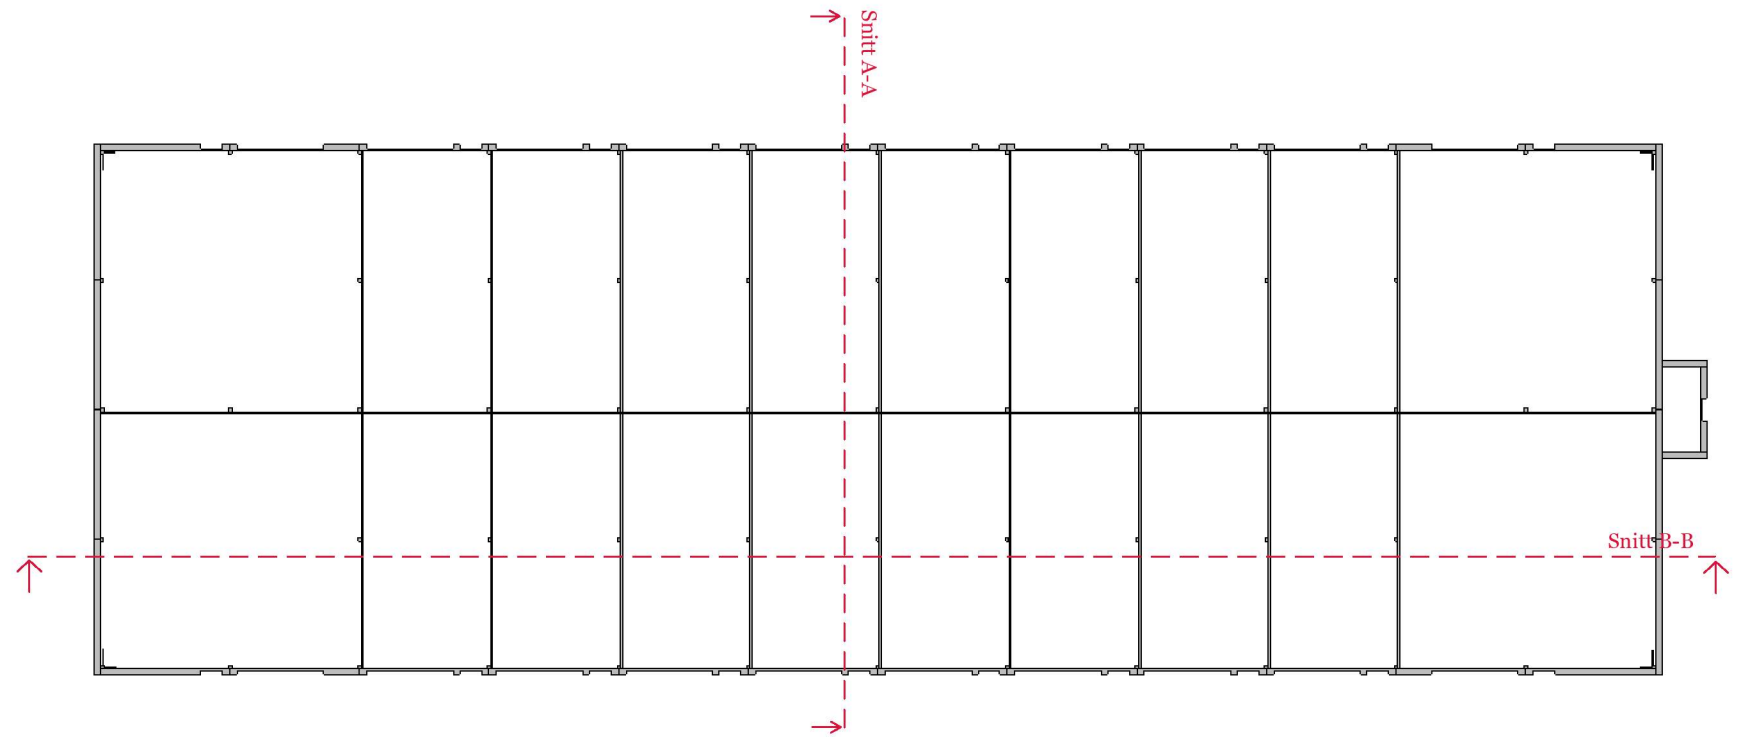


### Snitt A-A

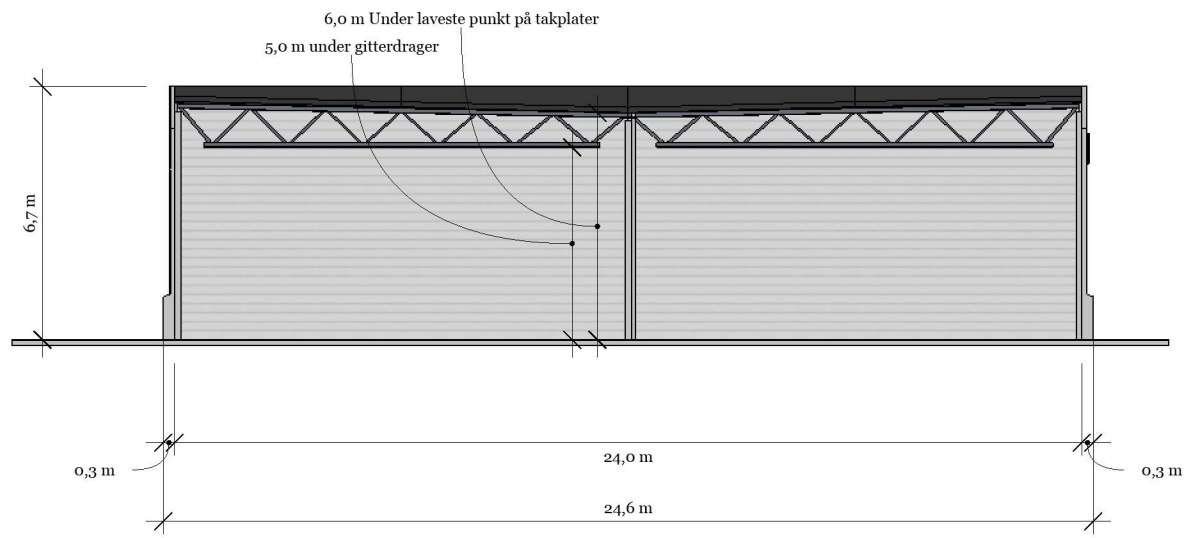

### Snitt B-B

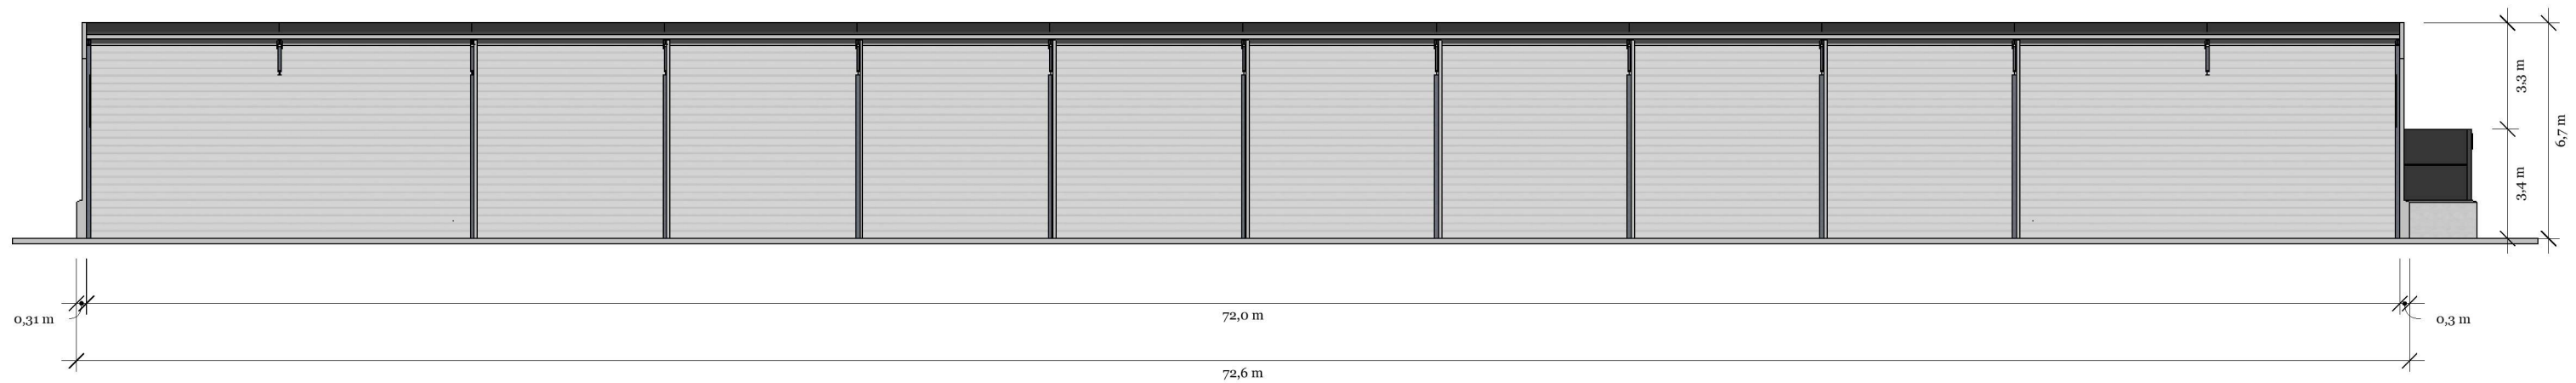

Snitt

Lagerseksjoner AS

Frekhaug Bt2

Type	Søknadstegninger	Revisjon	-
Tegning	A40 003	Målestokk	1:200 / ved A3
Signatur	Tommy Skarstein	Dato	09.02.23