



Snitt A-A

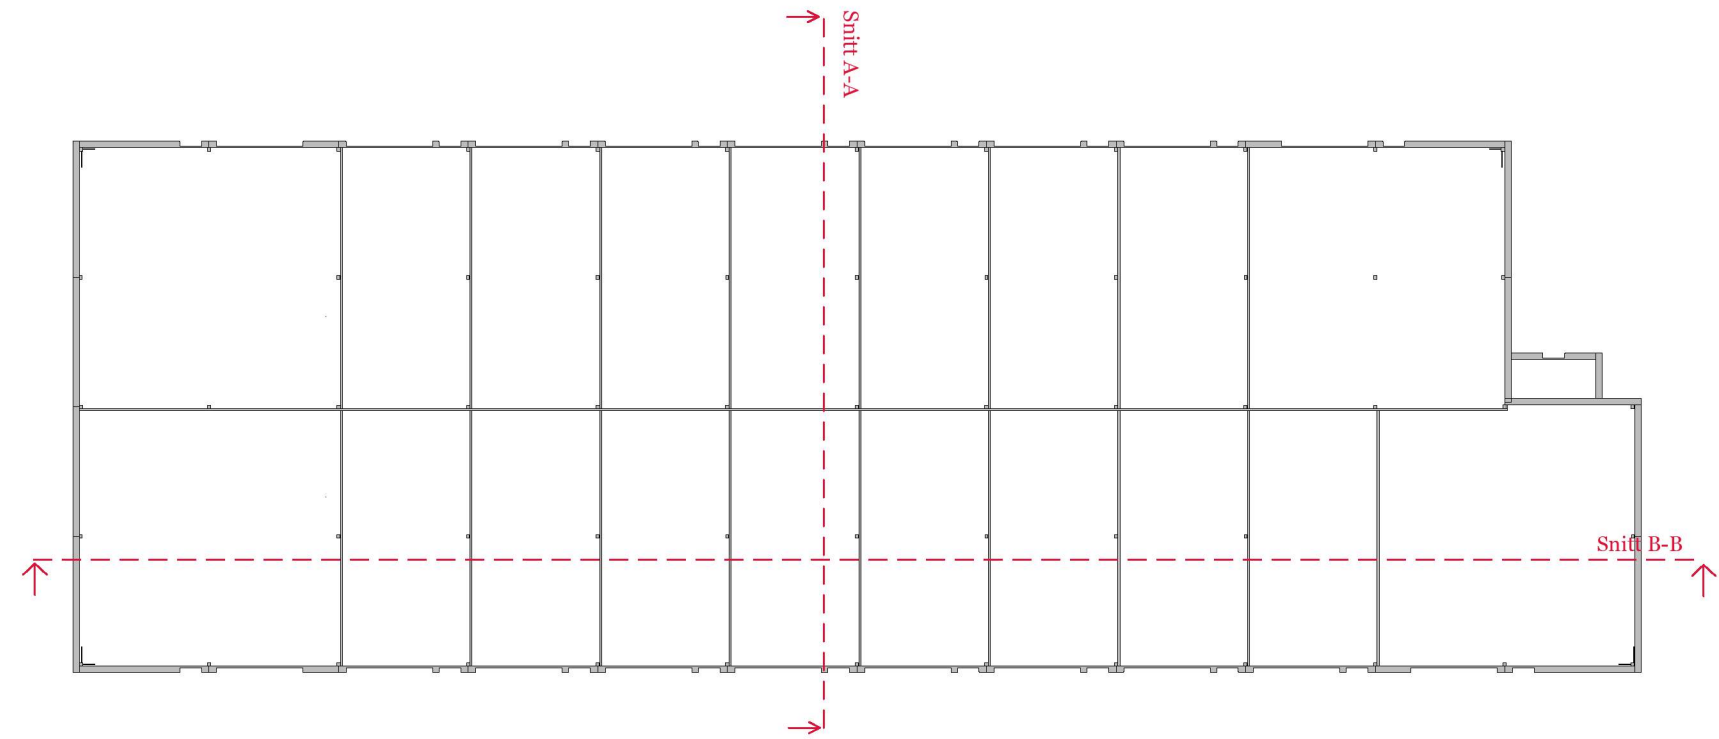

Snitt B-B

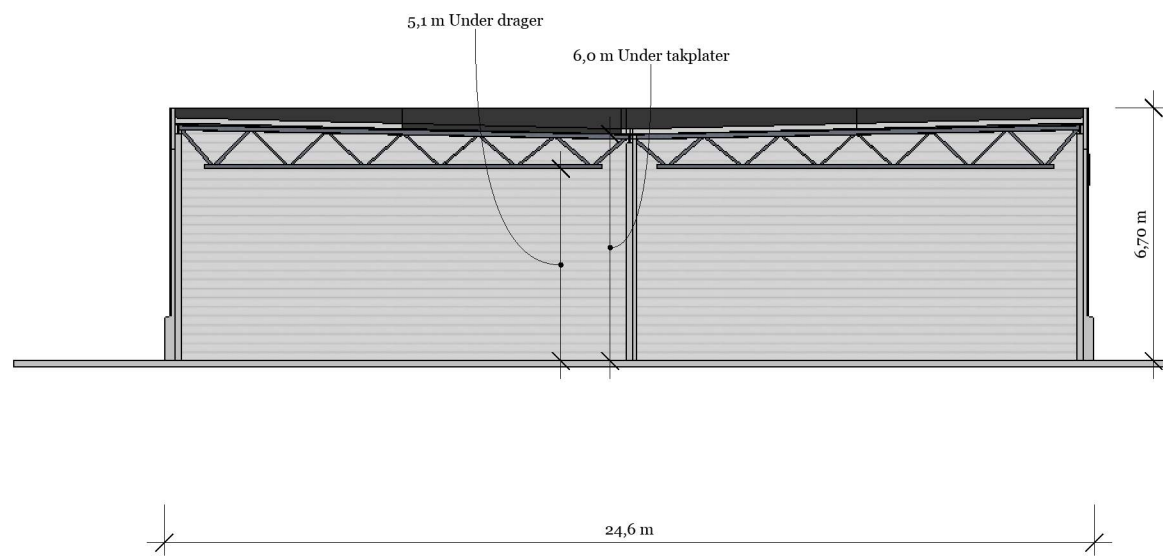

Snitt

Lagerseksjoner AS

Frekhaug Bt3

Gnr:/Bnr:

Type	Søknad	Revisjon	
Tegning	A40 001	Målestokk	1:200 / ved A3
Signatur	Tommy Skarstein	Dato	09.02.23