

<p>Situasjonskart -</p> <p>323/116</p> <p>323/112</p>	<p><b>N</b>digi.no</p> 	<p>Dato: 02-02-2023</p> <p>Målestokk: 1:500</p>  15m
---	--	---



1 2 3 4 5 6 7 8

A

A

B

B

C

C

D


D

E


E

F

F

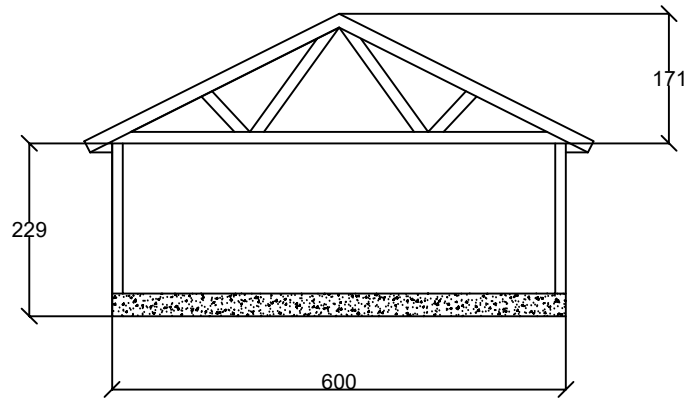

Snitt mot vest

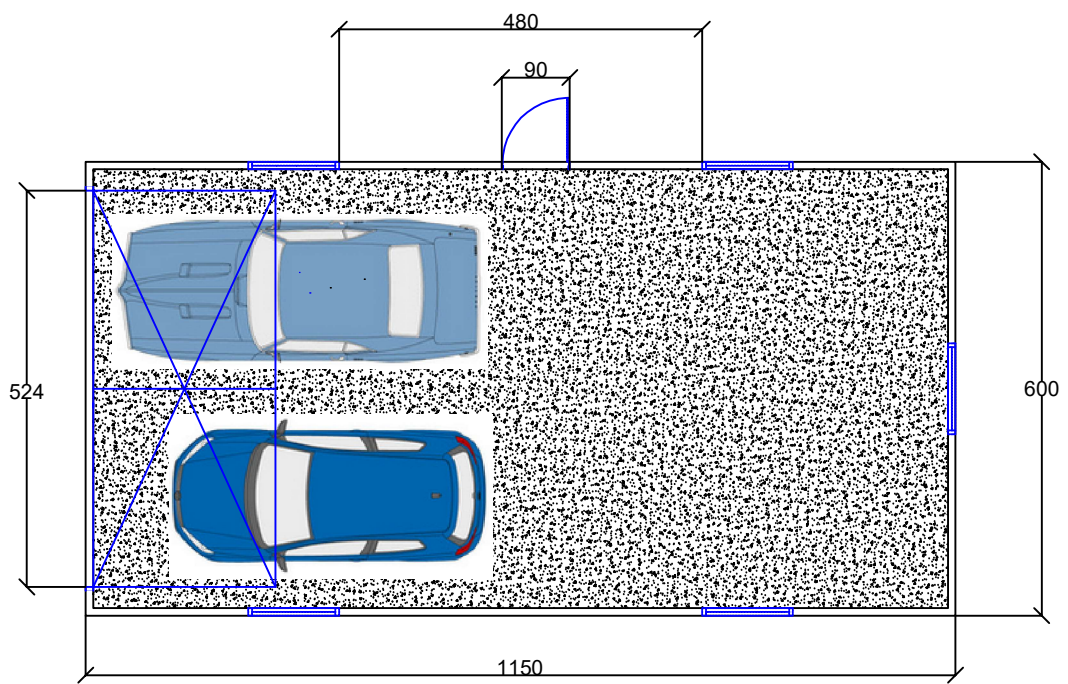

Plan

Filnavn :	
Størrelse : A4	Tegningsnummer 1 av 2
Tegnet av : Martin Vikebø	
Ansvarlig søker : Martin Vikebø	
Tiltakshaver : Einar Vikebø, Grønland 18, 5918 Frekhaug	
Plan og Snitt	
Gnr./Bnr. 323/124	Målestokk 1:100
Dato : 31.01.2023	Rev. dato : -----

1 2 3 4 5 6 7 8

1 2 3 4 5 6 7 8

A

A

B

B

C

C

D


D

E


E

F


F

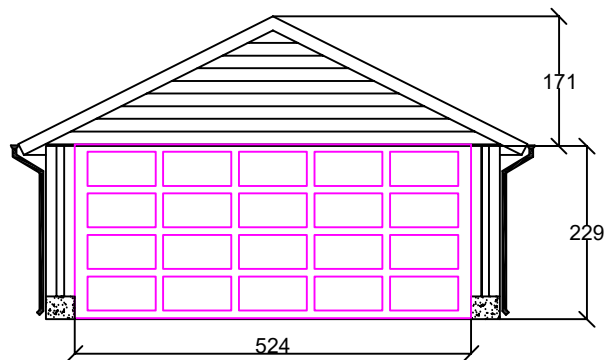


Fasade mot øst

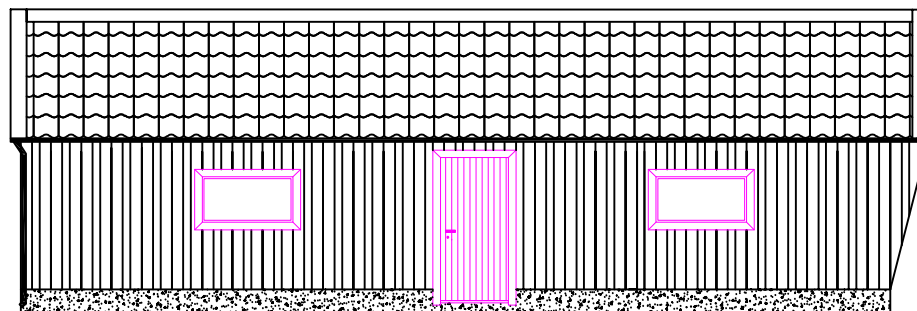

Fasade mot sør

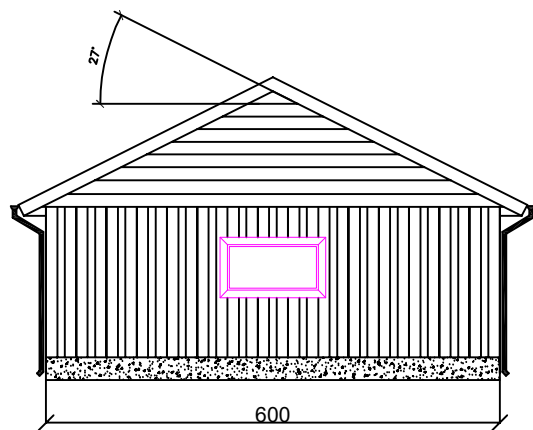

Fasade mot vest

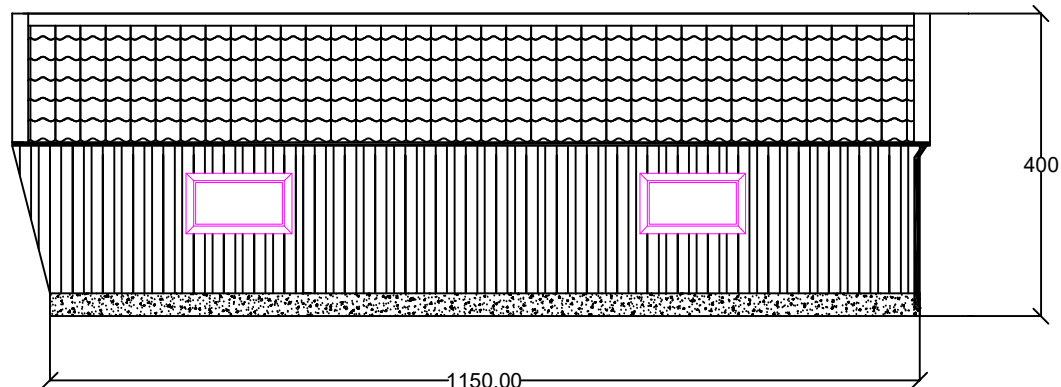

Fasade mot nord

1 2 3 4 5 6 7 8

Filnavn :	
Størrelse : A4	Tegningsnummer : 2 av 2
Tegnet av : Martin Vikebø	
Ansvarlig søker : Martin Vikebø	
Tiltakshaver : Einar Vikebø, Grøntand 18, 5918 Frekhaug	
Fasade	
Gnr./Bnr. : 323/124	Målestokk : 1:100
Dato : 31.01.2023	Rev. dato : -----

Gnr./Bnr. 323/124, Grønland 18.

Dato : 14.02.2023

### **Dispensasjonssøknader**

1. Det er søkt om dispensasjon fra reguleringsplan 125619790703 om maksimumskravet på 40m<sup>2</sup> for garasjebygg.
2. Det er søkt om dispensasjon fra kravet om å bygge nærmere enn 12,5 meter fra midten av kommunal vei.  
**Innvilget 08.02.2023.**