



Vedlegg 7

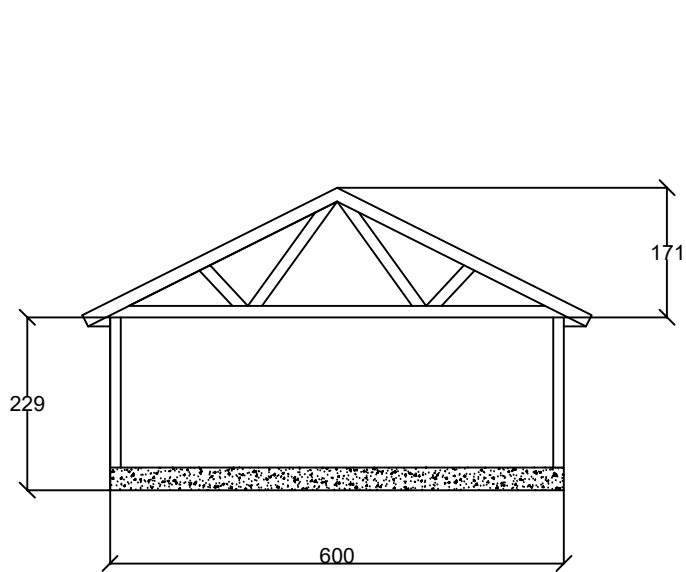


Snitt mot vest

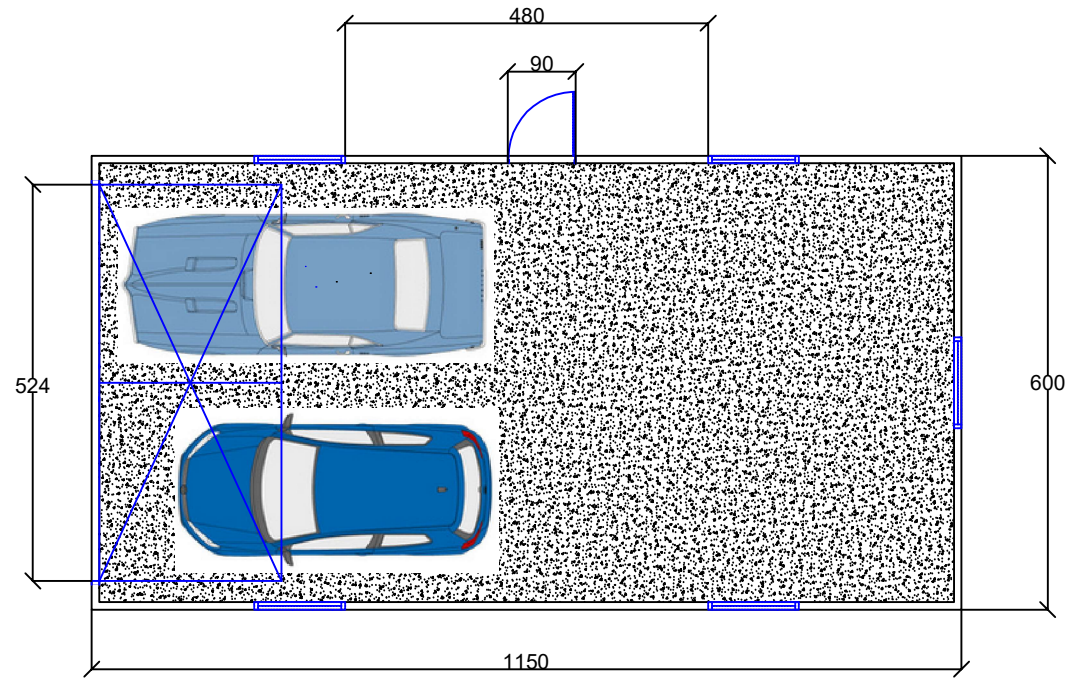


Plan

Filnavn :	
Størrelse : A4	Tegningsnummer 1 av 2
Tegnet av : Martin Vikebø	
Ansvarlig søker : Martin Vikebø	
Tiltakshaver : Einar Vikebø, Grønland 18, 5918 Frekhaug Plan og Snitt	
Gnr./Bnr. 323/124	Målestokk 1:100
Dato : 31.01.2023	Rev. dato : -----


1 2 3 4 5 6 7 8

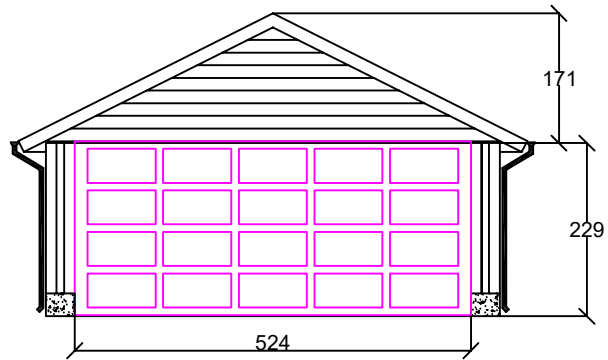


Fasade mot øst

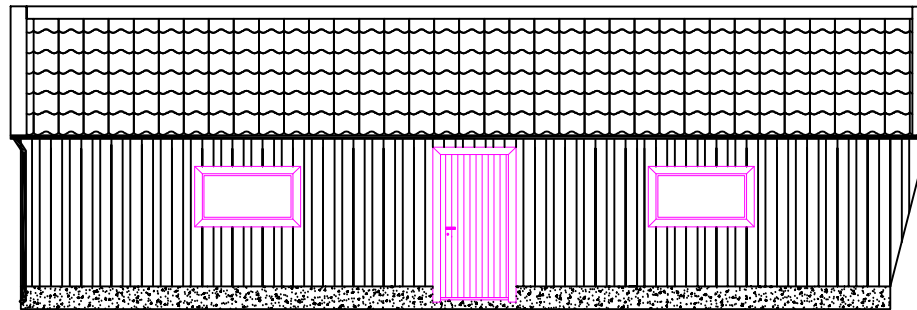

Fasade mot sør

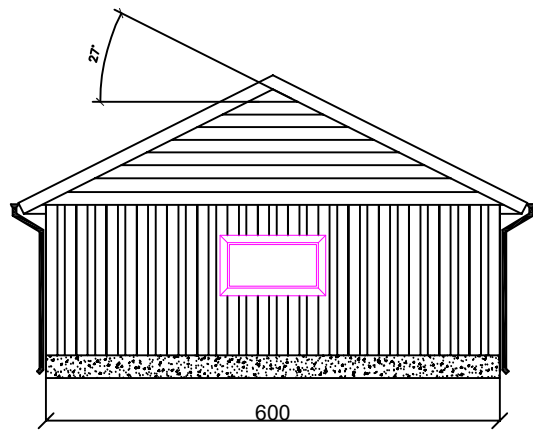

Fasade mot vest

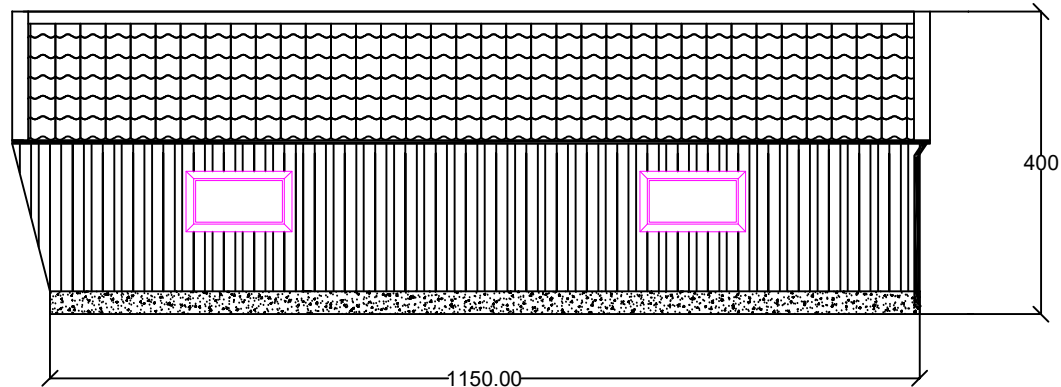

Fasade mot nord

A
B
C
D
E
F

A
B
C
D
E
F

Filnavn :	
Størrelse : A4	Tegningsnummer : 2 av 2
Tegnet av : Martin Vikebø	
Ansvarlig søker : Martin Vikebø	
Tiltakshaver : Einar Vikebø, Grøntand 18, 5918 Frekhaug	
Fasade	
Gnr./Bnr. : 323/124	Målestokk : 1:100
Dato : 31.01.2023	Rev. dato : -----

1 2 3 4 5 6 7 8




Dato : 10/01-2023



Situasjonskart før riving

Grønland 18, 5918 Frekhaug. Gnr./Bnr. 323/124.

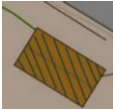

Bygg som skal rives

Vedlegg 10



1m avstand fra grense

>4m

>4m

Situasjonskart -

Vedlegg :



Dato: 02-02-2023

Målestokk: 1:500



Gnr../Bnr. 323/124, Grønland 18.

Dato : 23.02.2023

Dispensasjonssøknad

1. Det søkes om dispensasjon fra reguleringsplan 125619790703 om maksimumskravet på 40m² garasjebygg.

Tidene forandrer seg og behovet for mer plass likeså. Av den grunn søkes det om dispensasjon til å sette opp en ny garasje på 70 m².

Denne vil få ny plassering som vil medføre at en får opparbeidet større gårdsplass og muligheten til å snu på området. Dette vil i sin tur gjøre det mulig å kjøre både inn og ut, i motsetning til i dag.

2. Det er søkt om dispensasjon fra byggegrense på 12,5 fra midt av kommunal vei. Denne ble innvilget 08.02.2023. Ref.: 23/1206 - 23/10958.

Mvh,

Martin Vikebø