
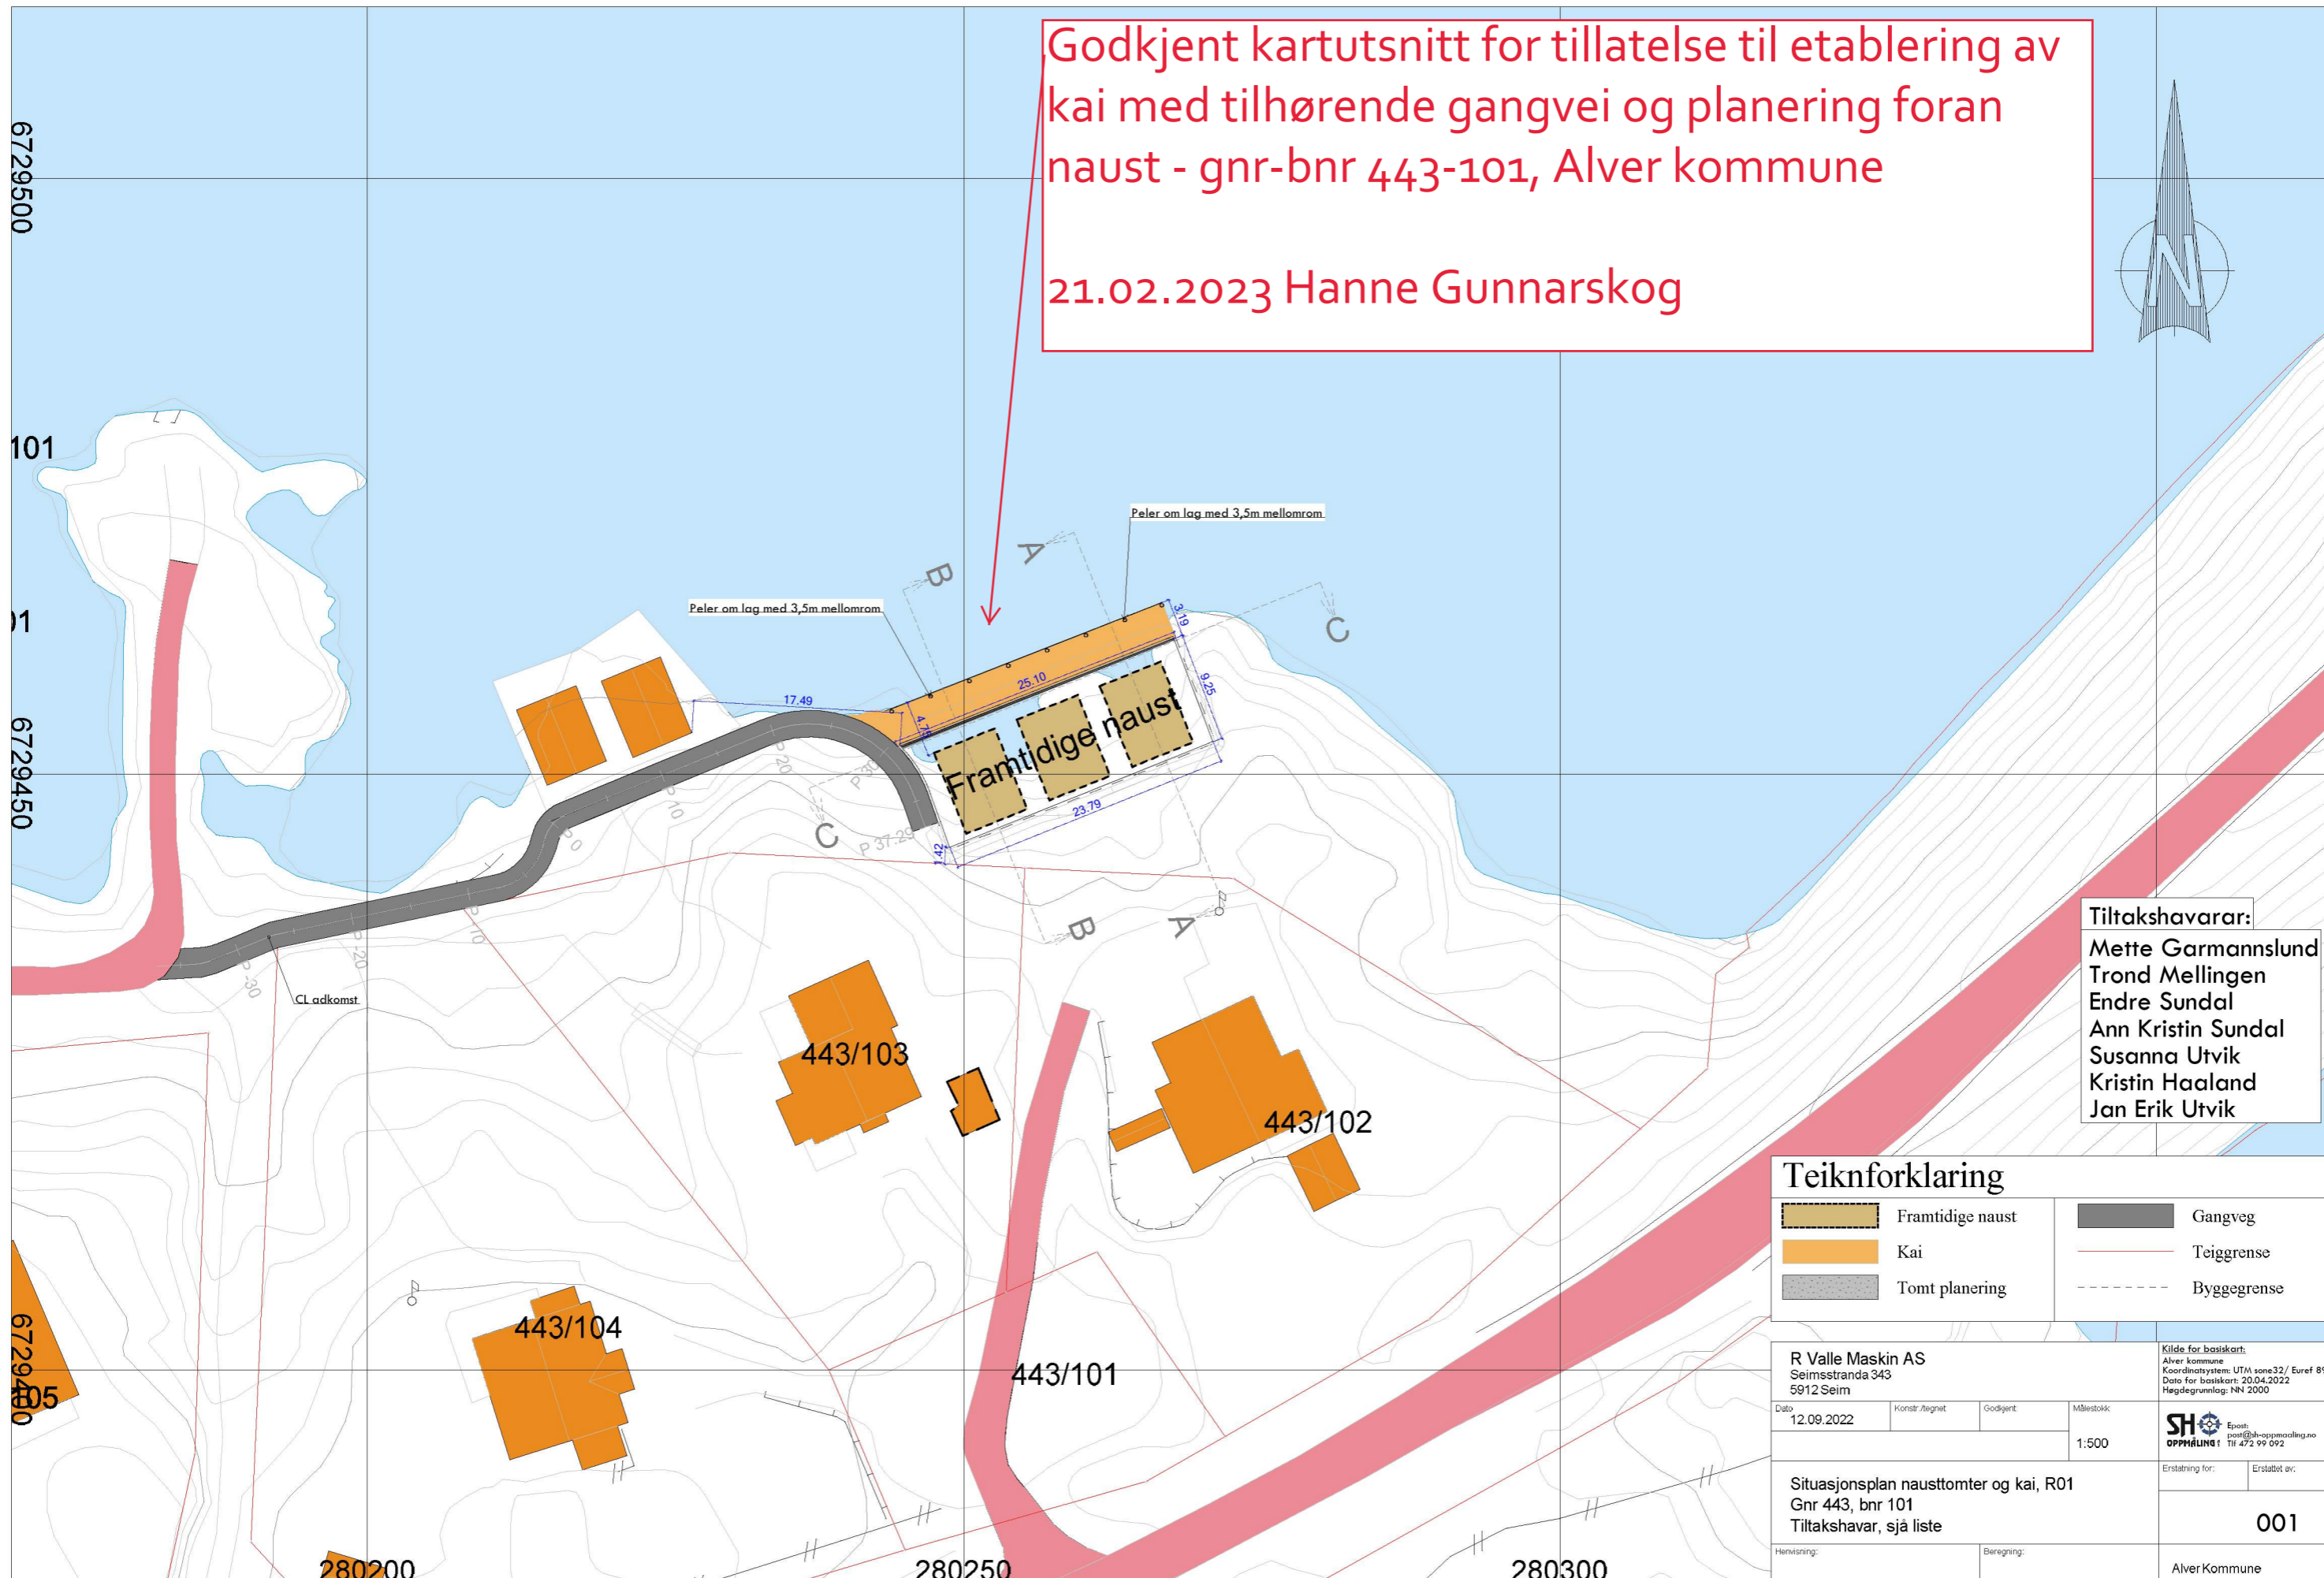


Godkjent kartutsnitt for tillatelse til etablering av kai med tilhørende gangvei og planering foran naust - gnr-bnr 443-101, Alver kommune

21.02.2023 Hanne Gunnarskog

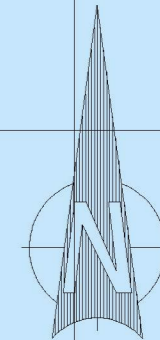

Tiltakshavarar:
 Mette Garmannslund
 Trond Mellingen
 Endre Sundal
 Ann Kristin Sundal
 Susanna Utvik
 Kristin Haaland
 Jan Erik Utvik

Teiknforklaring

| | | | |
|--|------------------|--|-------------|
| | Framtidige naust | | Gangveg |
| | Kai | | Teiggrense |
| | Tomt planering | | Byggegrense |

| | | | |
|---|----------------------------|--|----------------------------|
| R Valle Maskin AS Seimsstranda 343 5912 Seim | | Kilde for basiskart: Alver kommune Koordinatsystem: UTM sone32/ Euref 89 Dato for basiskart: 20.04.2022 Høgdegrunnlag: NN 2000 | |
| Dato 12.09.2022 | Konstr./regnet Godkjent | Målestokk 1:500 | |
| Situasjonsplan nausttomter og kai, R01 Gnr 443, bnr 101 Tiltakshavar, sjå liste | | Erstatning for: | Erstatet av: 001 |
| Henvisning: | | Beregning: | AlverKommune |