



MOT VEST

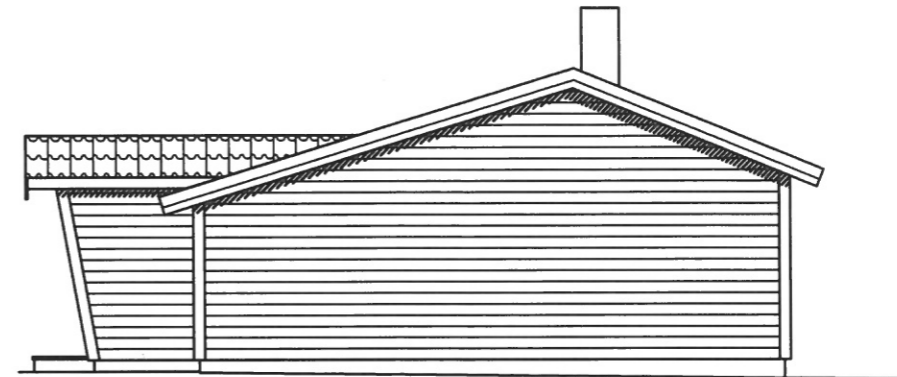


MOT NORD

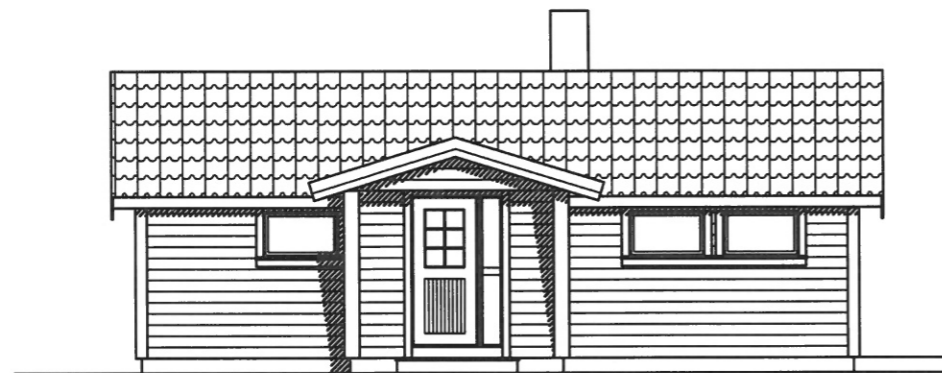

MOT ØST




MOT SØR

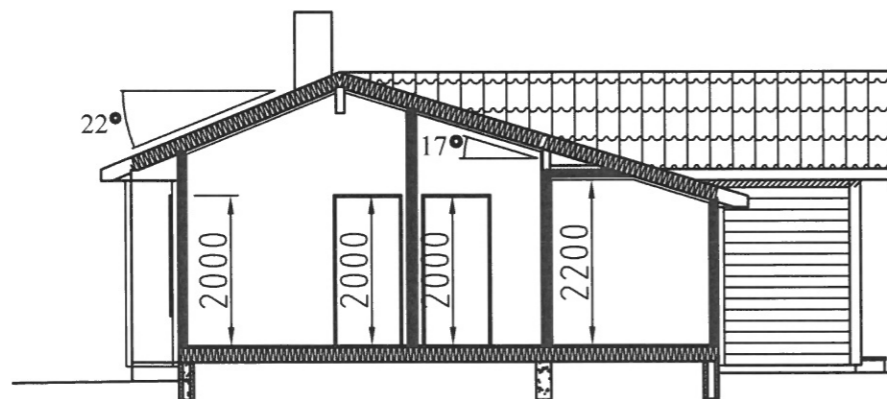

SNITT

Dato 25.08.2022	Konstr/Tegnet Engevik Byggdesign	Tracet	Målestokk 1:100	Eidsnesvegen 81 FASADER	
Kontr.	Stand.Kontr	Godkjent		Erstatning for	Erstattet av
Byggherre: HARALD WILHELMSEN BERGET 39 5310 HAUGLANDSHELLA Gnr. 215 / Bnr. 59				0377-002	
Henvisning		Beregning	Filnavn		

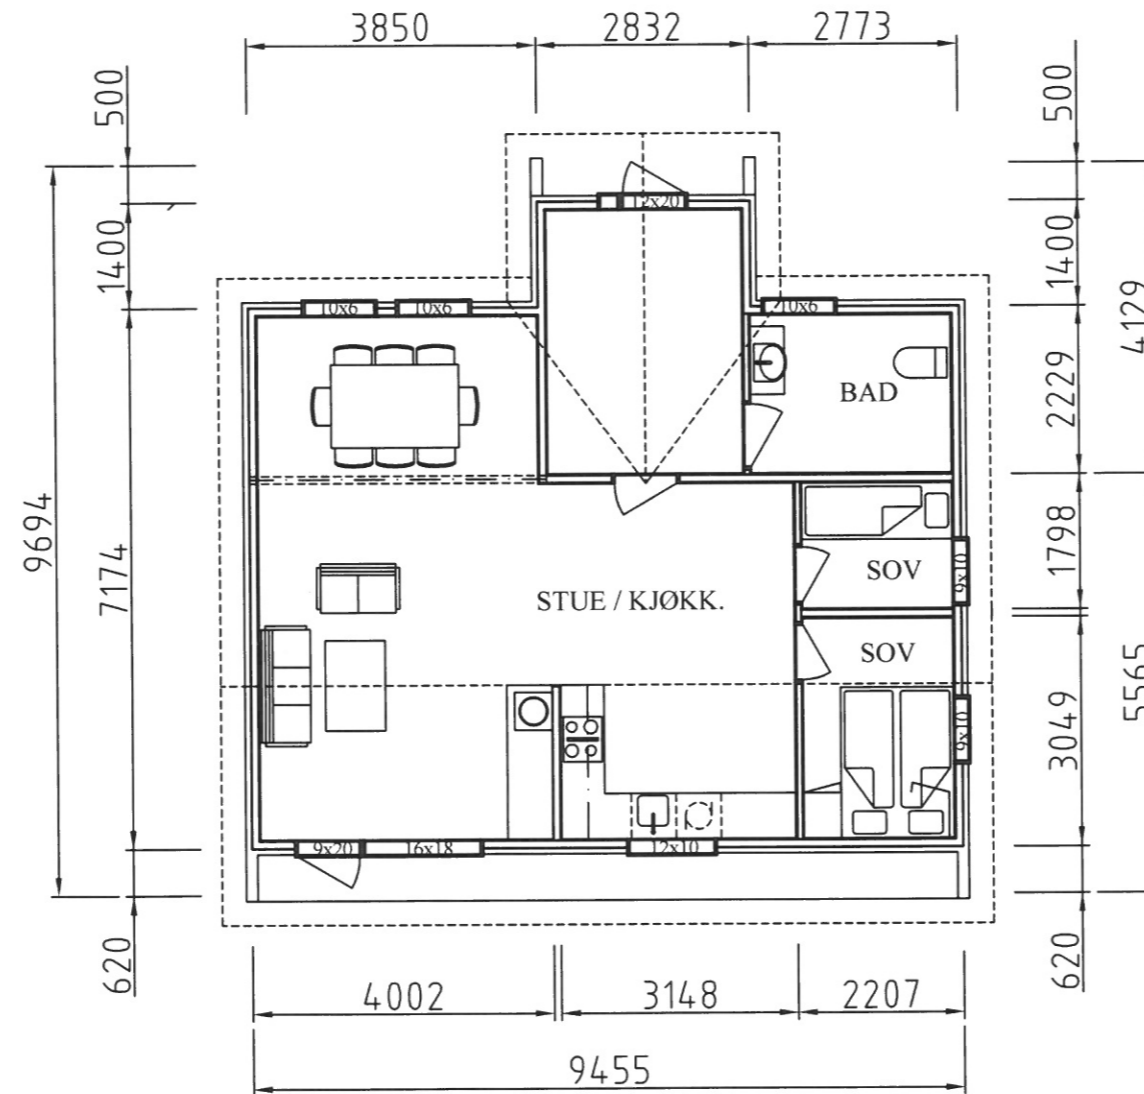

Dato 25.08.2022	Konstr/Tegnet Engevik Byggdesign	Tracet	Molestokk <b>1:100</b>	Eidsnesvegen 81 PLAN	
Kontr.	Stand.Kontr	Godkjent		Erstatning for	Erstattet av
Byggherre: <b>HARALD WILHELMSEN</b> <b>BERGET 39</b> <b>5310 HAUGLANDSHELLA</b> Gnr. 215 / Bnr. 59				<b>0377-001</b>	
Henvising		Beregning	Filnavn		