

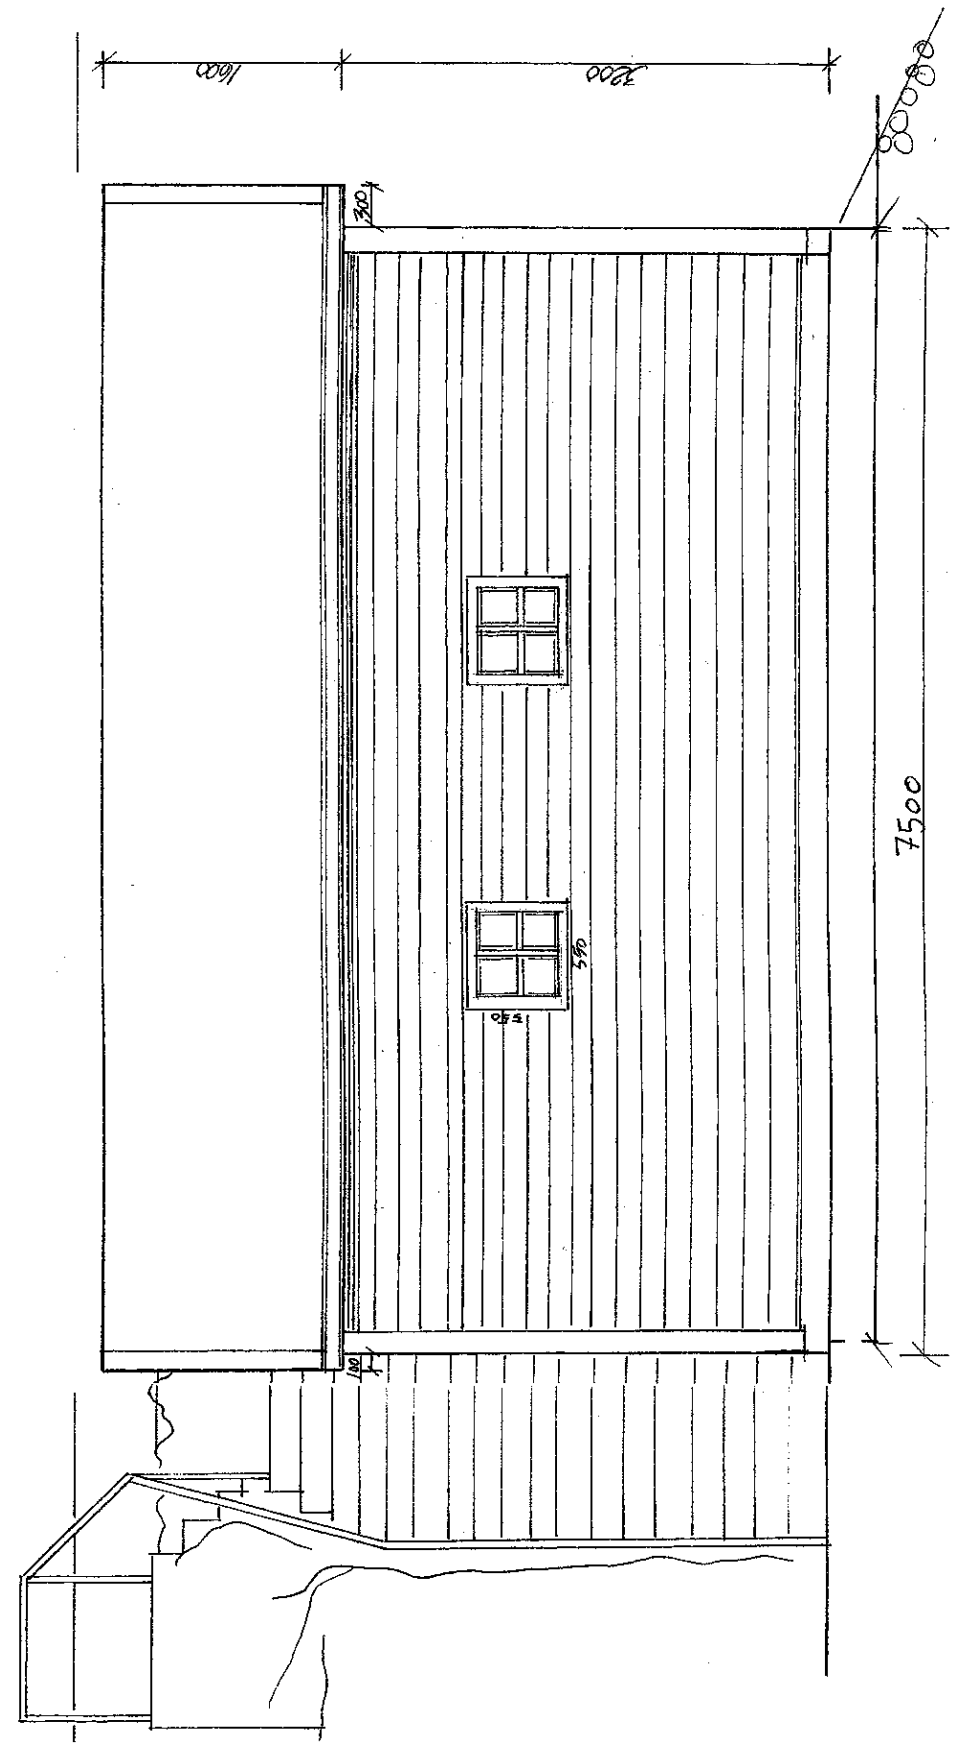
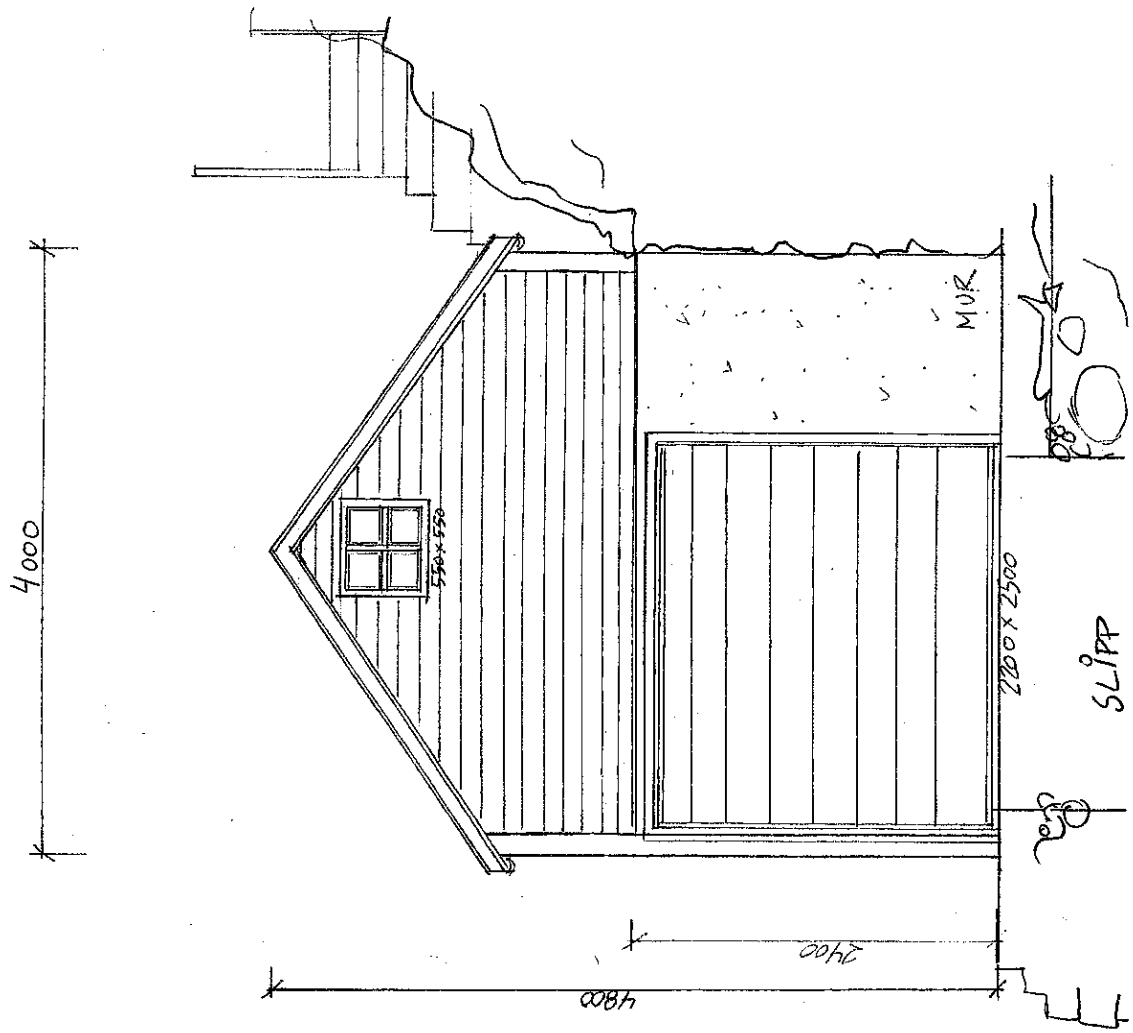


Naust - Fyllingsnesvegen - 5913 Eikangervåg for Fam. Corfariu Radu  
Reviderte - NYE FASADER MED PÅBYGG - SØR - NORD - ØST - MÅL 1:50  
Tegning v/ Interiørarkitektkontoret, Totlandsvegen 2, 5224 Nesttun



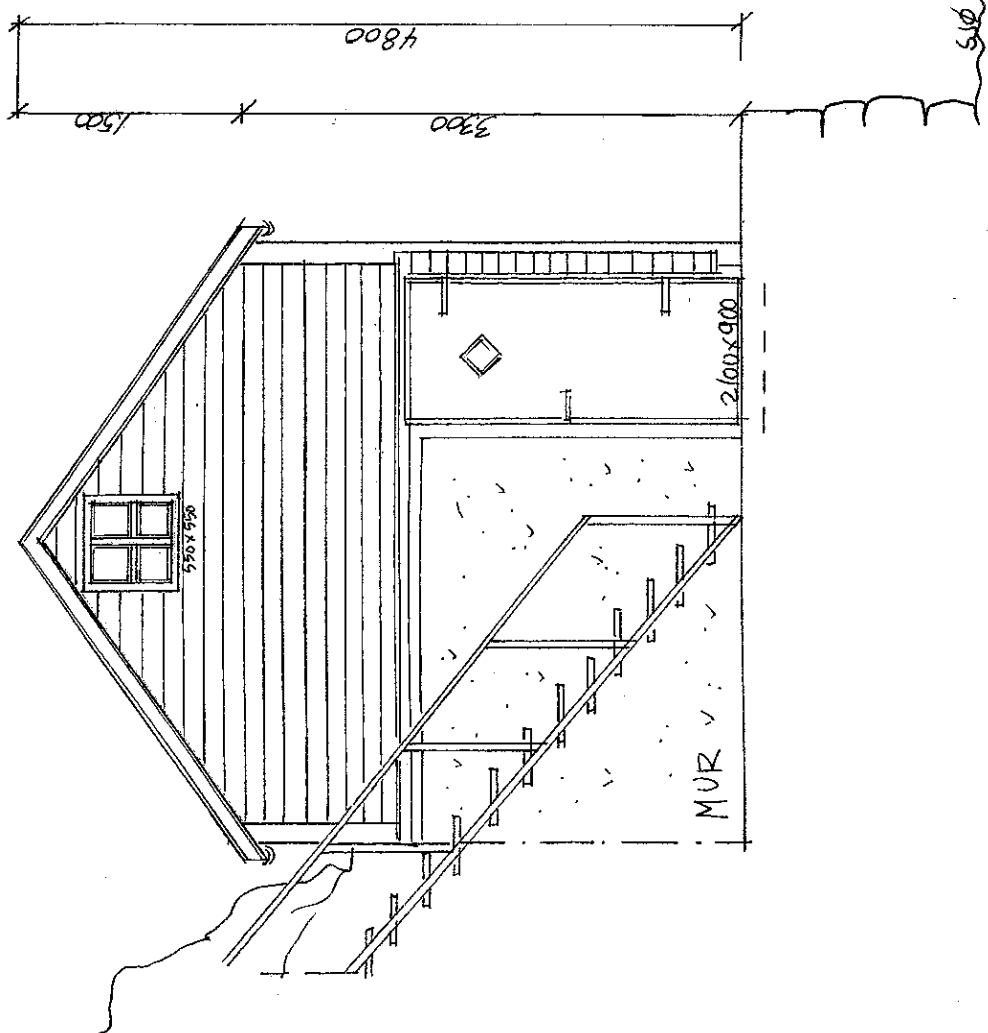


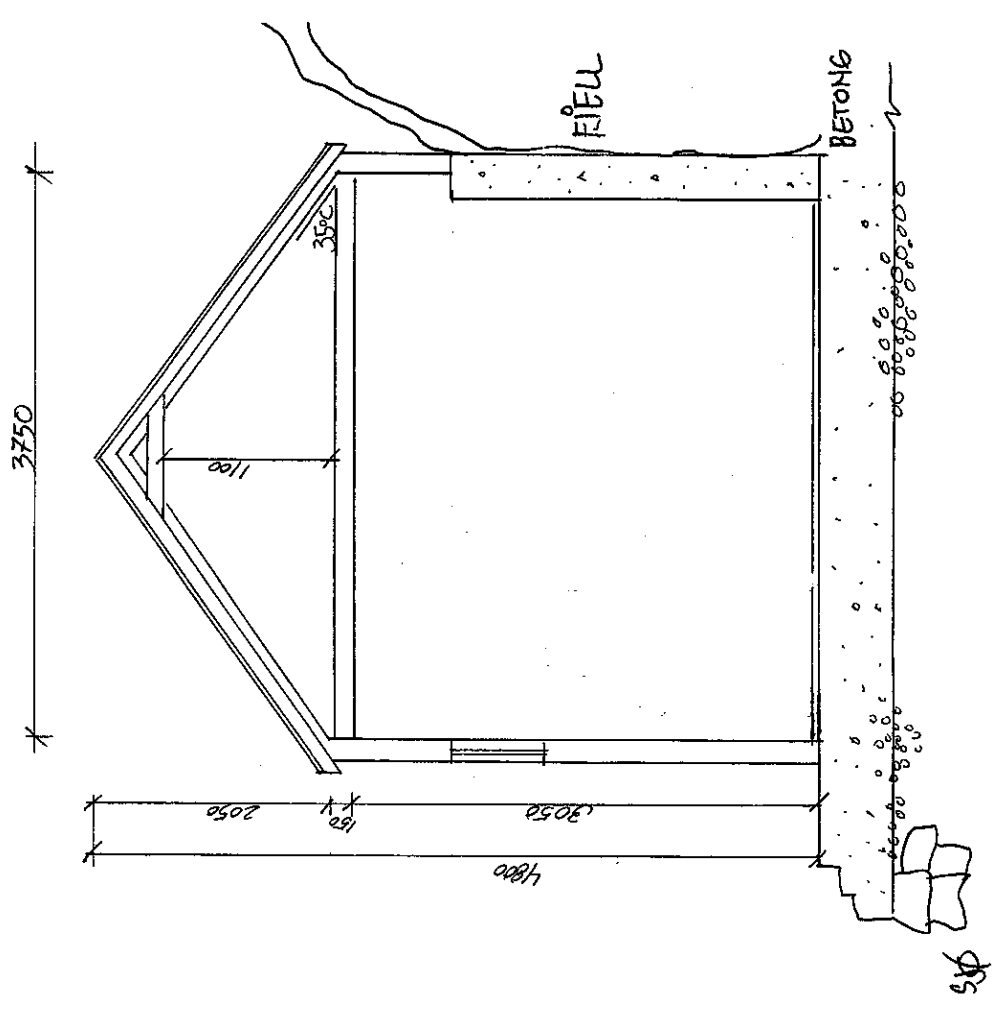

Naust - Fyllingsnesvegen - 5913 Eikangervåg for Fam. Corfariu Radu

- SNITT- MÅL 1:50

Tegning v/ Interiørarkitektkontoret, Totlandsvegen 2, 5224 Nesttun

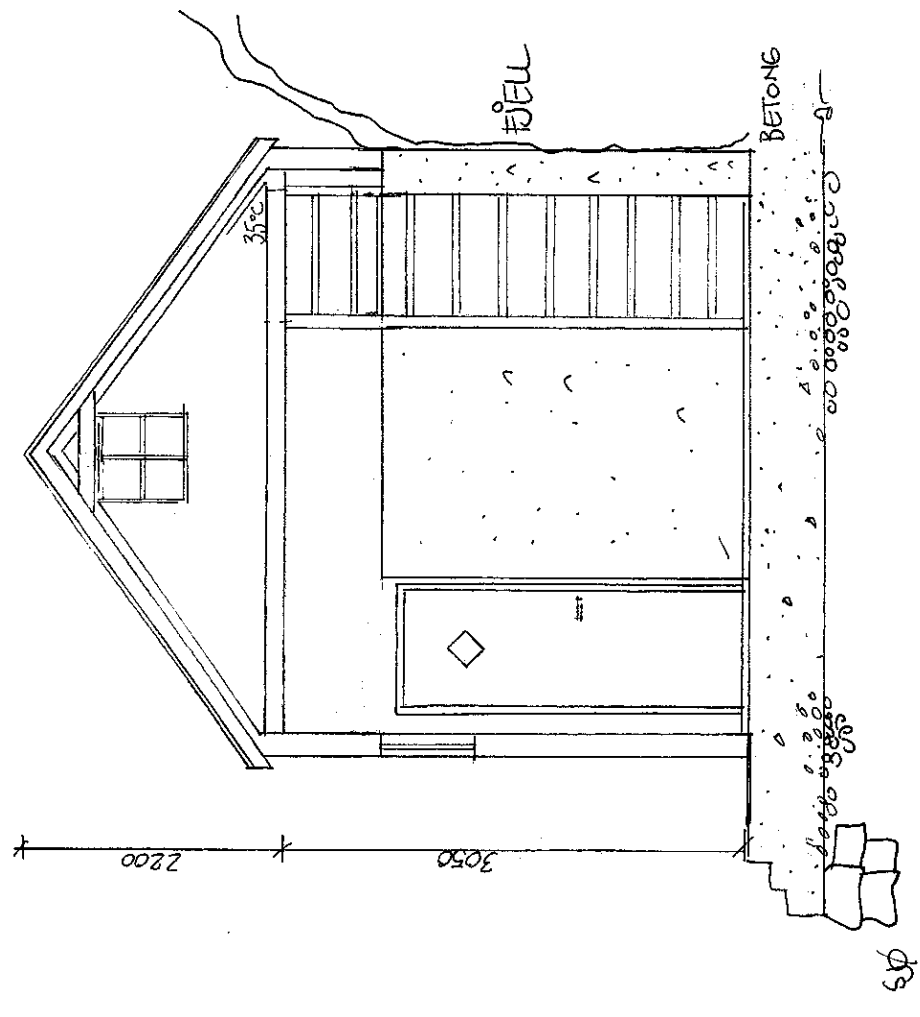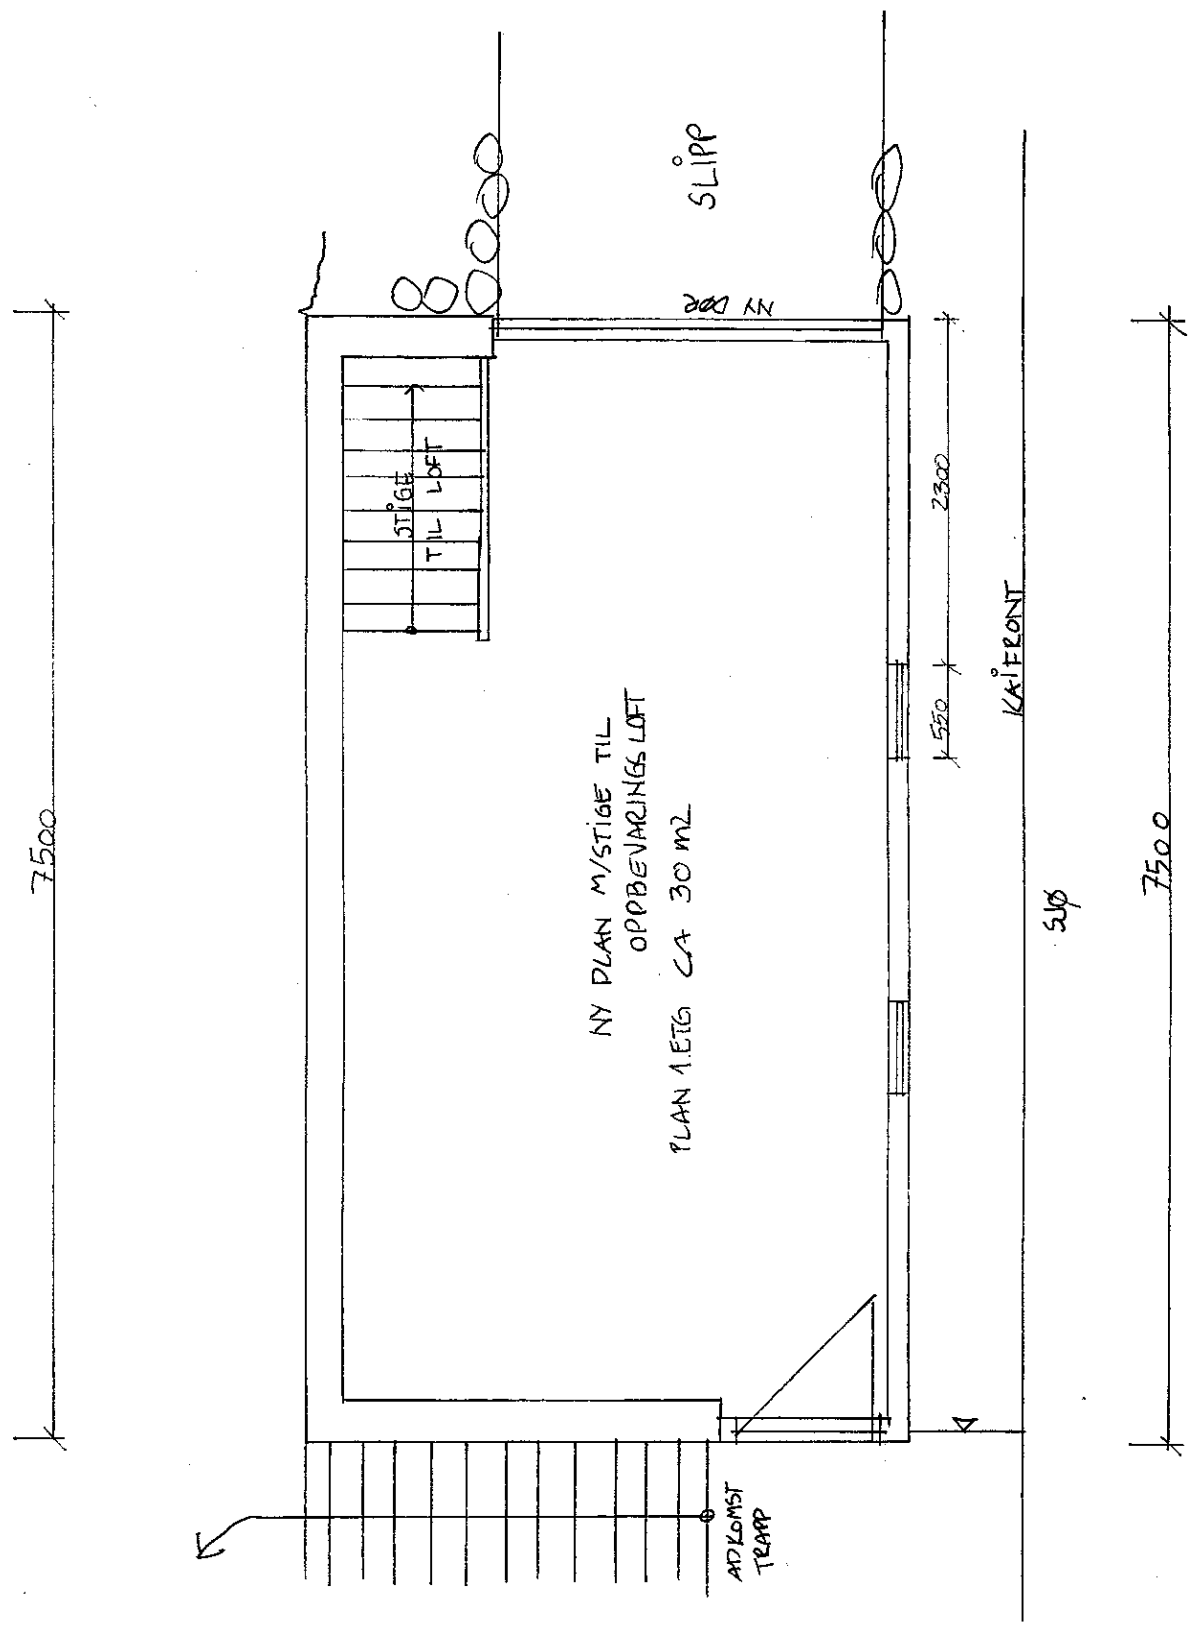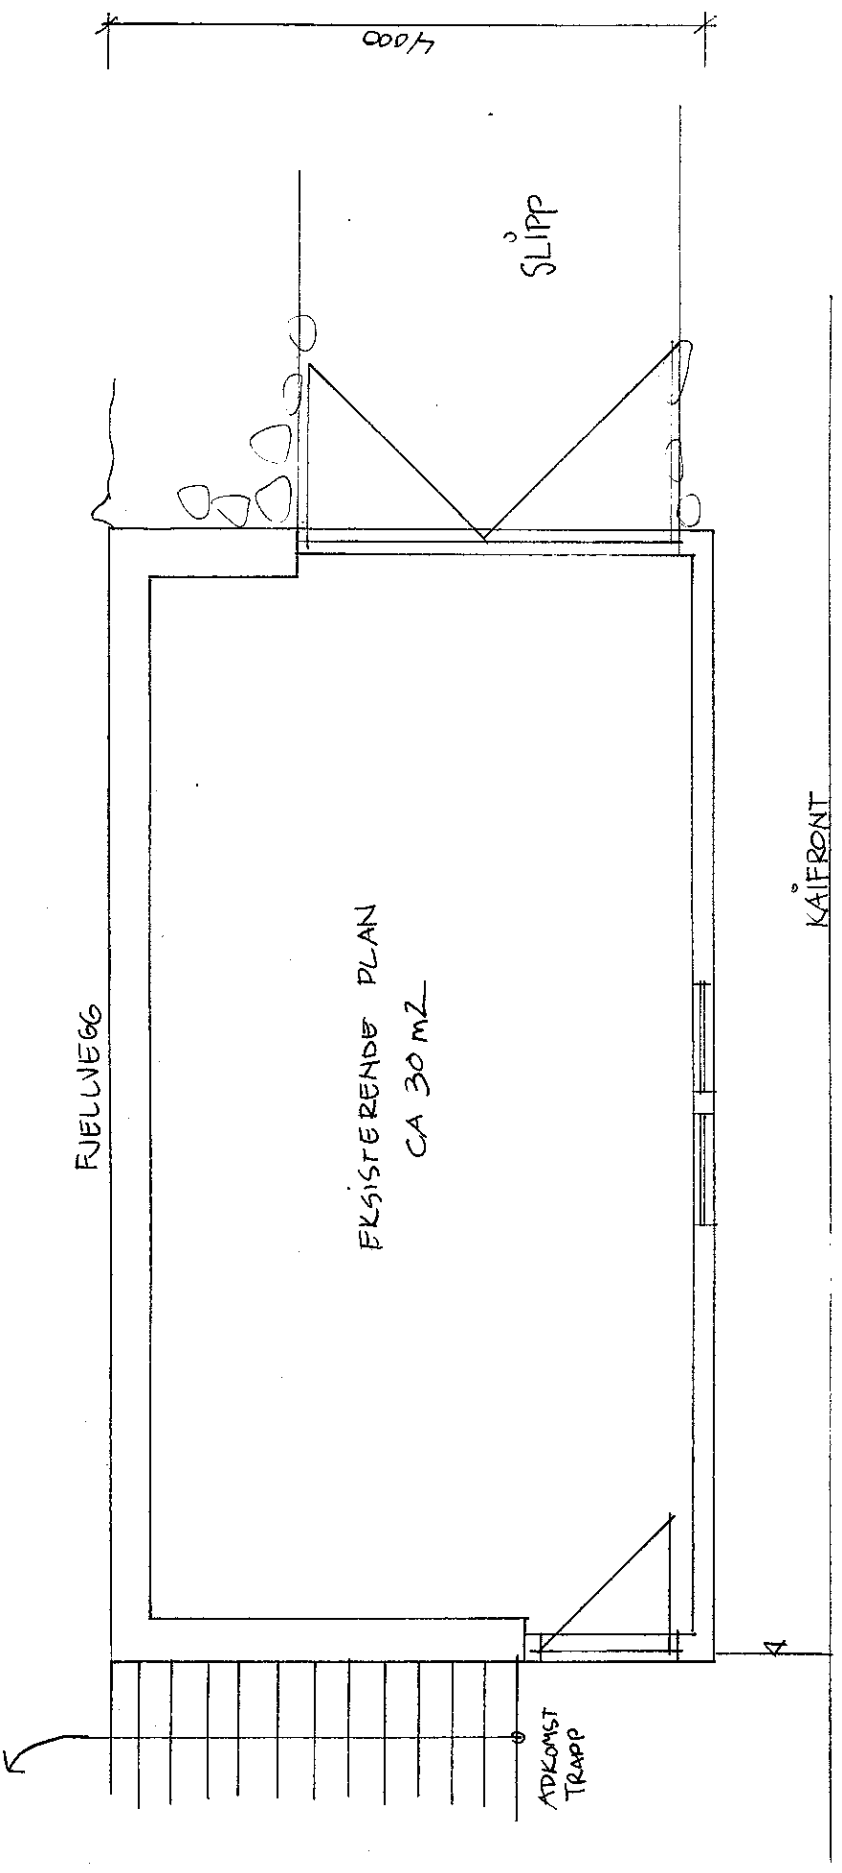

Naust - Fyllingsnesvegen - 5913 Eikangervåg for Fam. Corfariu Radu  
**PLAN av eksisterende og ny 1. ETASJE - SNITT- MÅL 1:50**  
 Tegning v/ Interiørarkitektkontoret, Totlandsvegen 2, 5224 Nesttun