


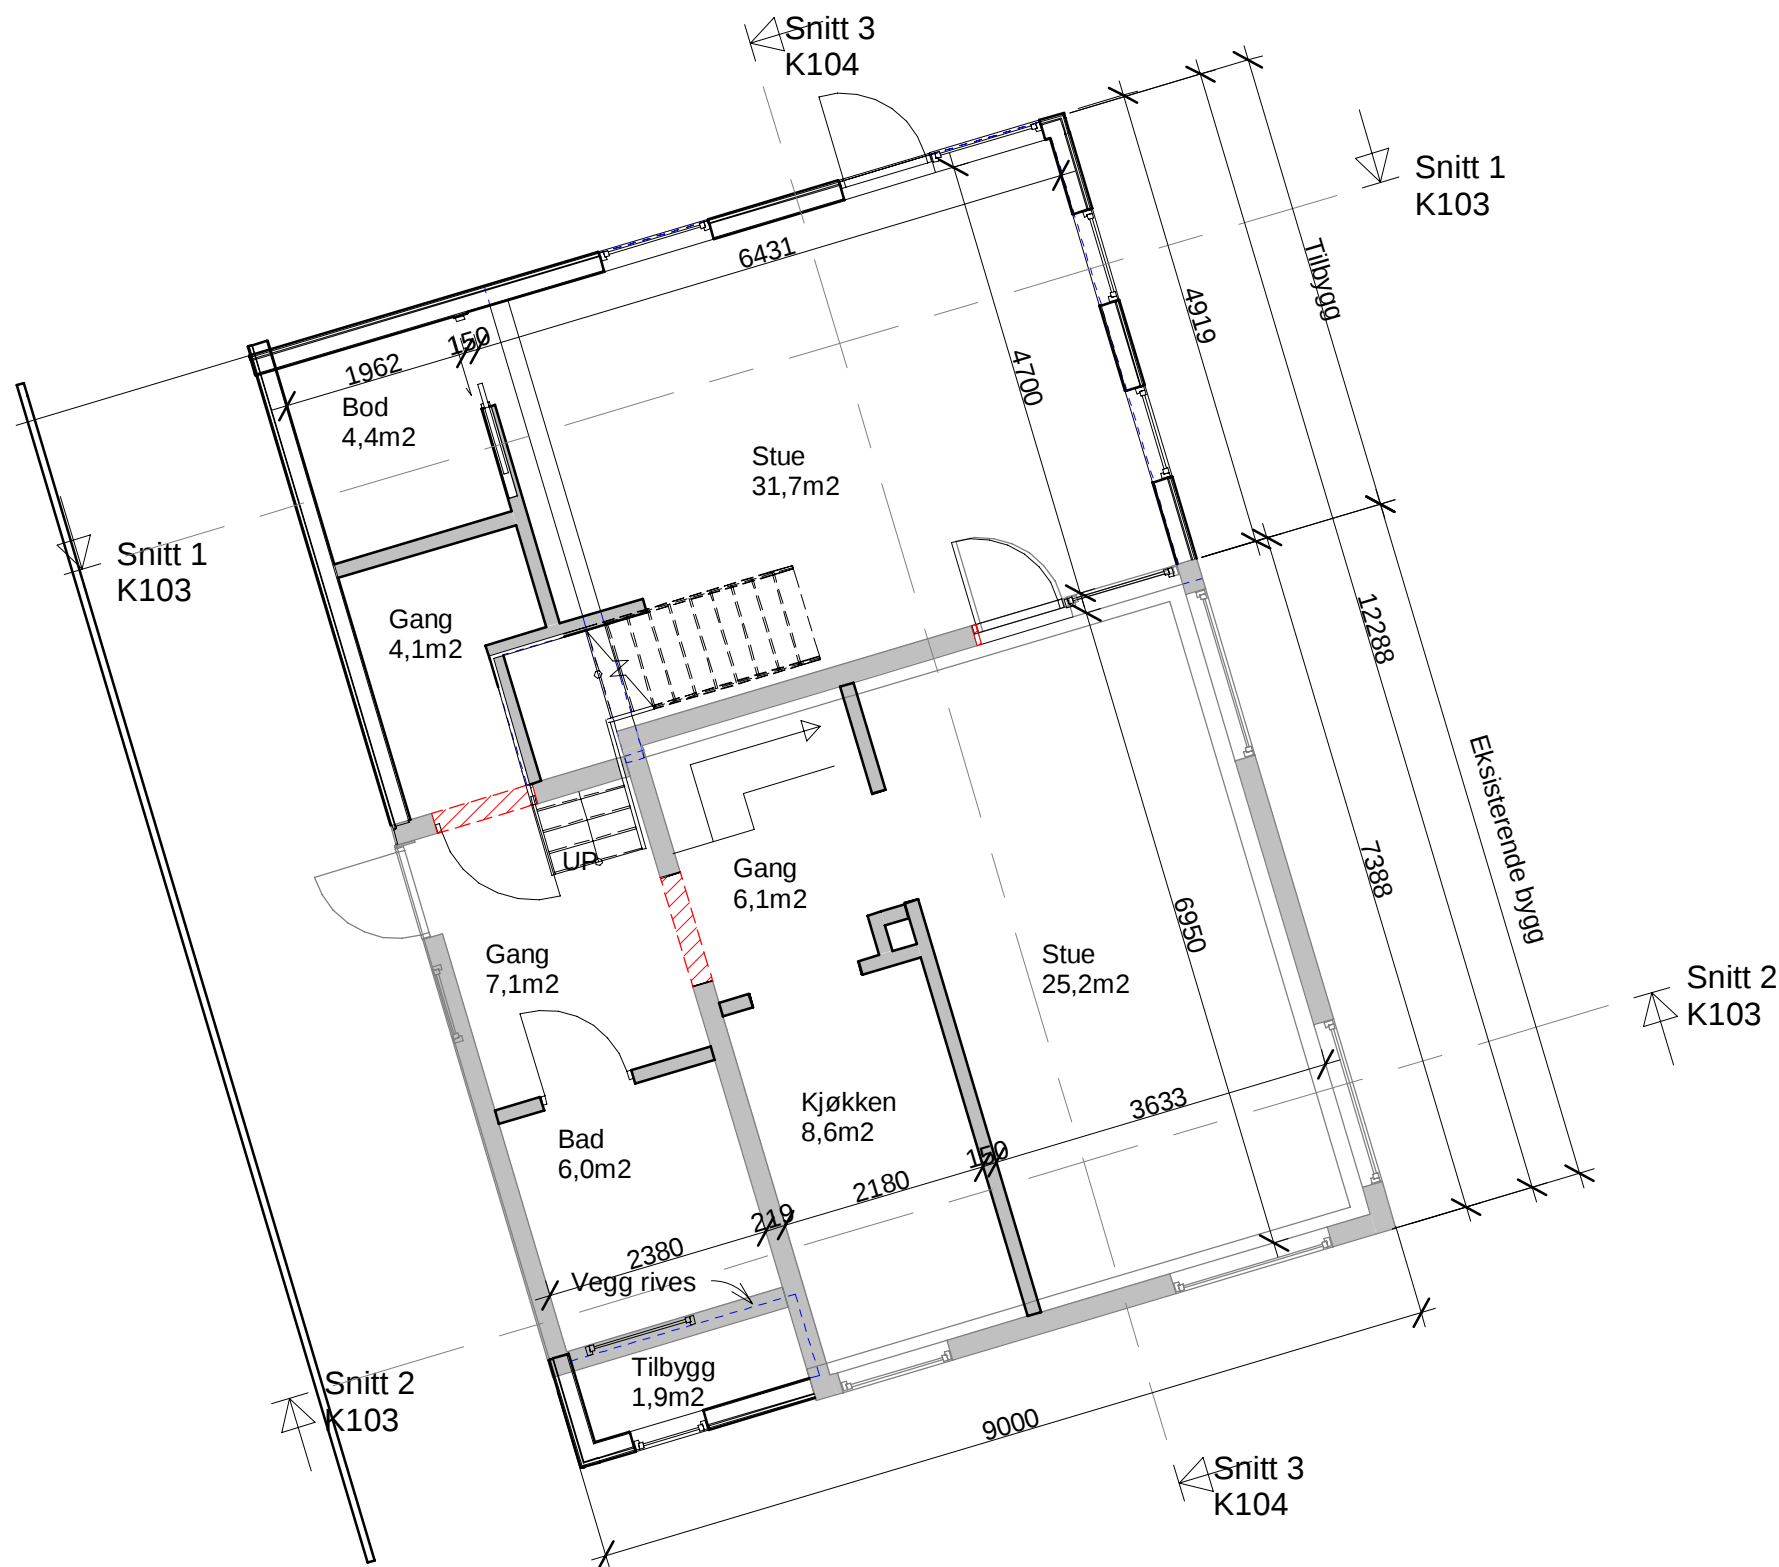

|               |                                                                             |                                |                         |
|---------------|-----------------------------------------------------------------------------|--------------------------------|-------------------------|
| BYA:          | Ny= 68m <sup>2</sup> Eksisterende= 86m <sup>2</sup> Total=154m <sup>2</sup> |                                |                         |
| BRA:          |                                                                             |                                |                         |
| Kjeller:      | Ny= 28m <sup>2</sup>                                                        | Eksisterende= 38m <sup>2</sup> | Total= 68m <sup>2</sup> |
| Hoved Etasje: | Ny= 47m <sup>2</sup>                                                        | Eksisterende= 57m <sup>2</sup> | Total=101m <sup>2</sup> |
| Loft:         | Ny= 41m <sup>2</sup>                                                        | Eksisterende= 41m <sup>2</sup> | Total= 84m <sup>2</sup> |
| Total:        | Ny=112m <sup>2</sup>                                                        | Eksisterende=135m <sup>2</sup> | Total=252m <sup>2</sup> |

| Rev.                                 | Revisjonen gjelder      | Utført     | Kontr.          | Dato |
|--------------------------------------|-------------------------|------------|-----------------|------|
| Torbjørn T. Liland<br>Skarsvegen 139 | Målestokk<br><br>1 : 80 | Dato       | 31.10.2021      |      |
|                                      |                         | Tegnet     | T. A. Liland    |      |
|                                      |                         | Kontr.     | T. T. Liland    |      |
| Plan 1                               | Arkstørrelse<br>A3      | G.nr/B.nr. | 139 / 27, 32-33 |      |
|                                      | Tegningsnr.<br>K101     | Rev.       |                 |      |
| Autodesk® Revit®                     |                         |            |                 |      |