


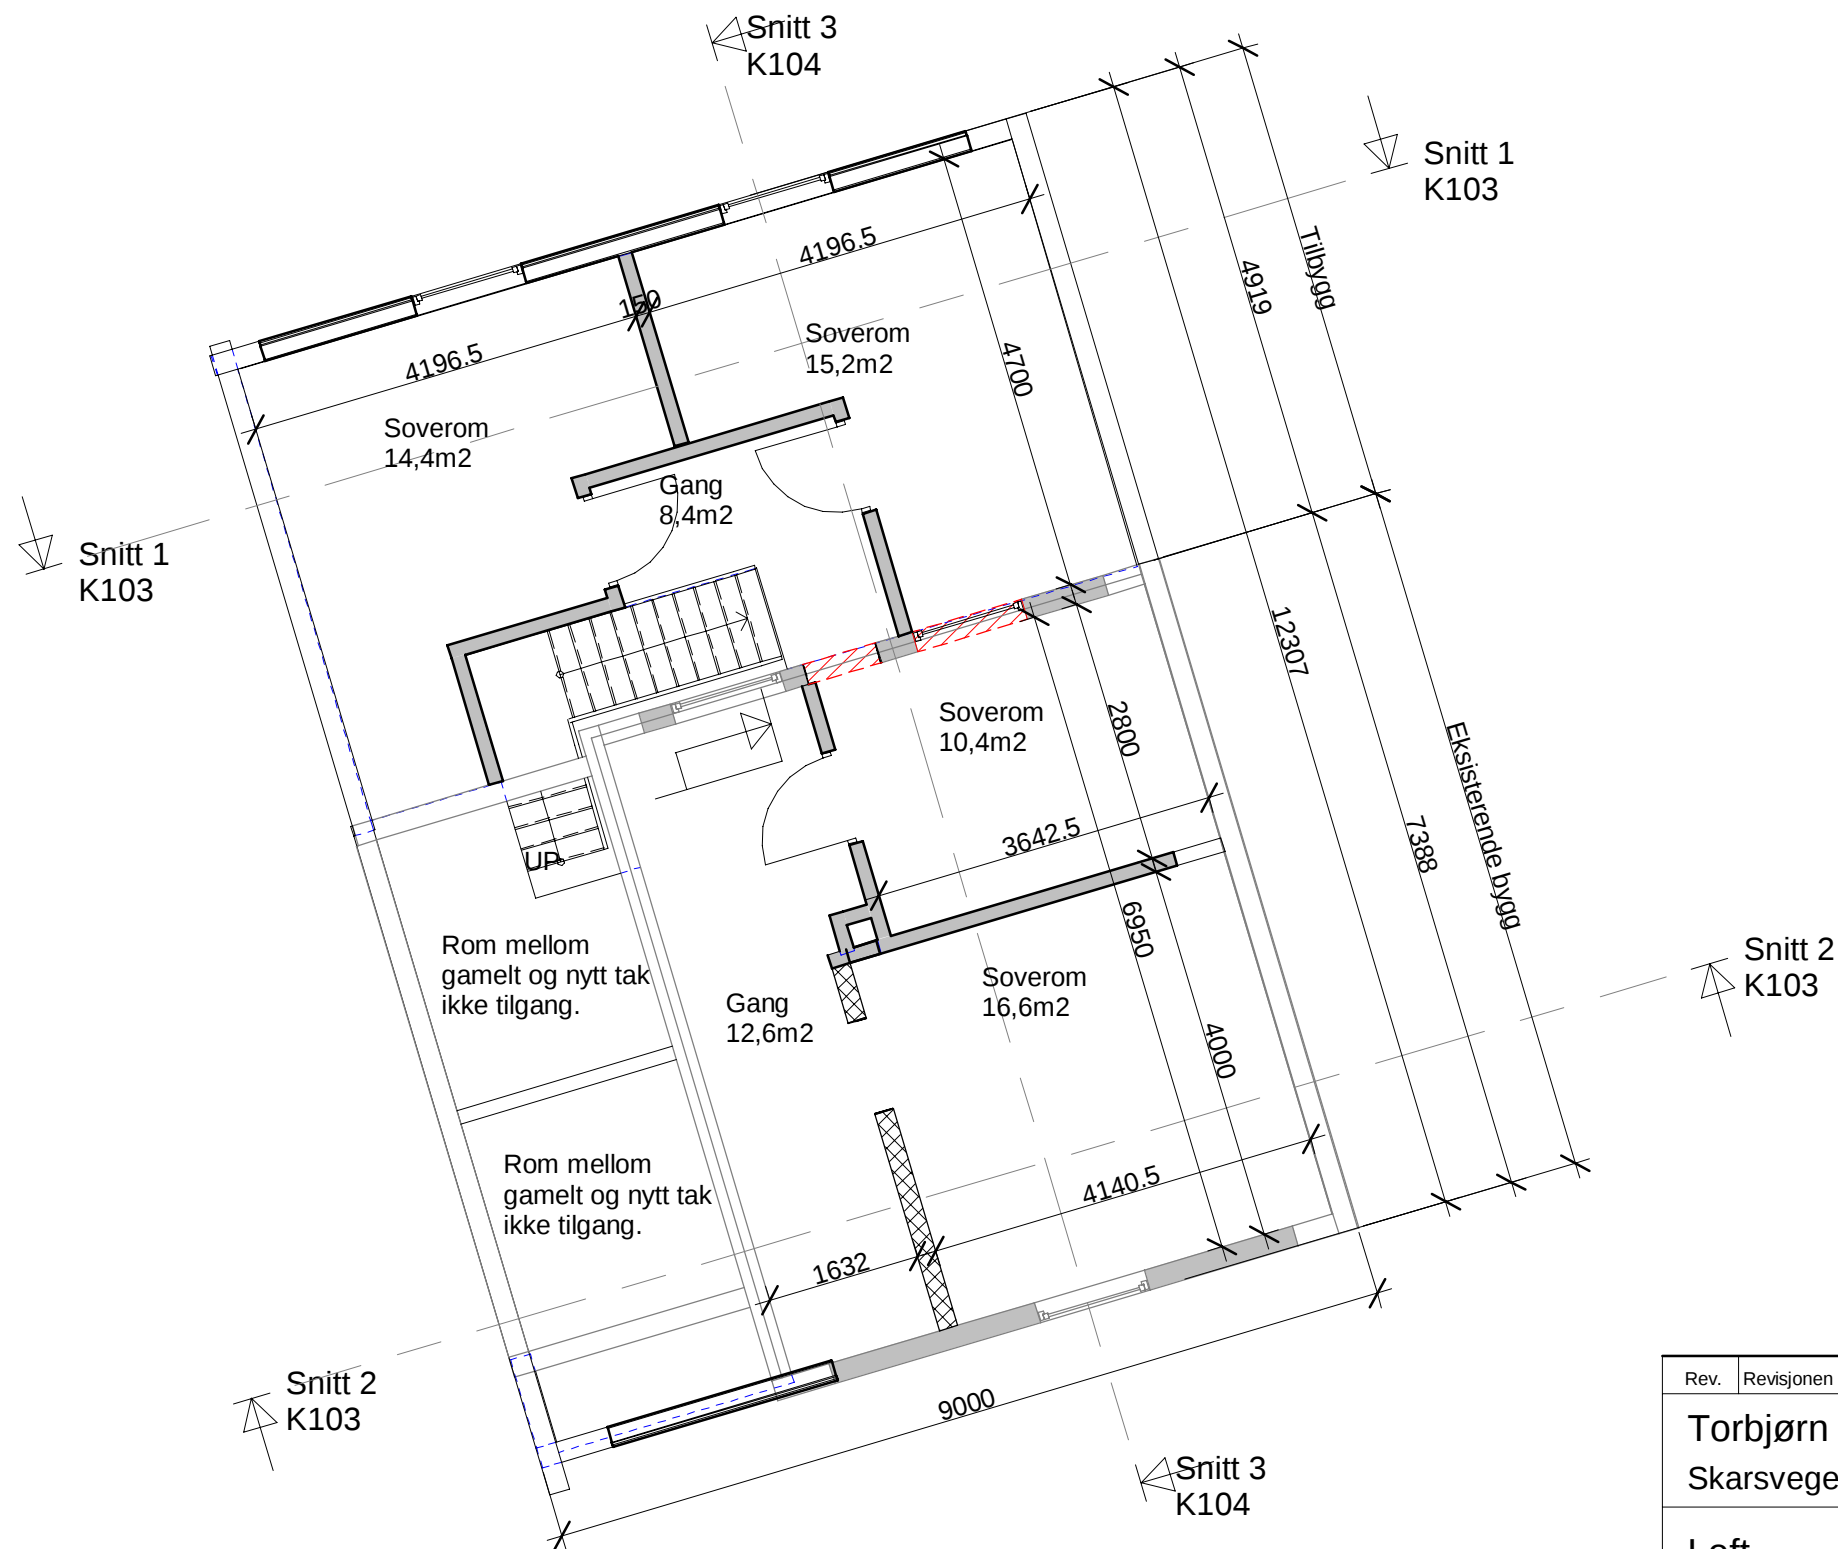

Rev.	Revisjonen gjelder		Utført	Kontr.	Dato
Torbjørn T. Liland Skarsvegen 139			Målestokk	Dato	31.10.2021
			1 : 80	Tegnet	T. A. Liland
				Kontr.	T. T. Liland
Loft			Arkstørrelse	G.nr/B.nr.	139 / 27, 32-33
			Tegningsnr. K100		Rev.
Autodesk Revit					