



E1

E2

465 800 80 1000


2012

1100


543


3600

6000

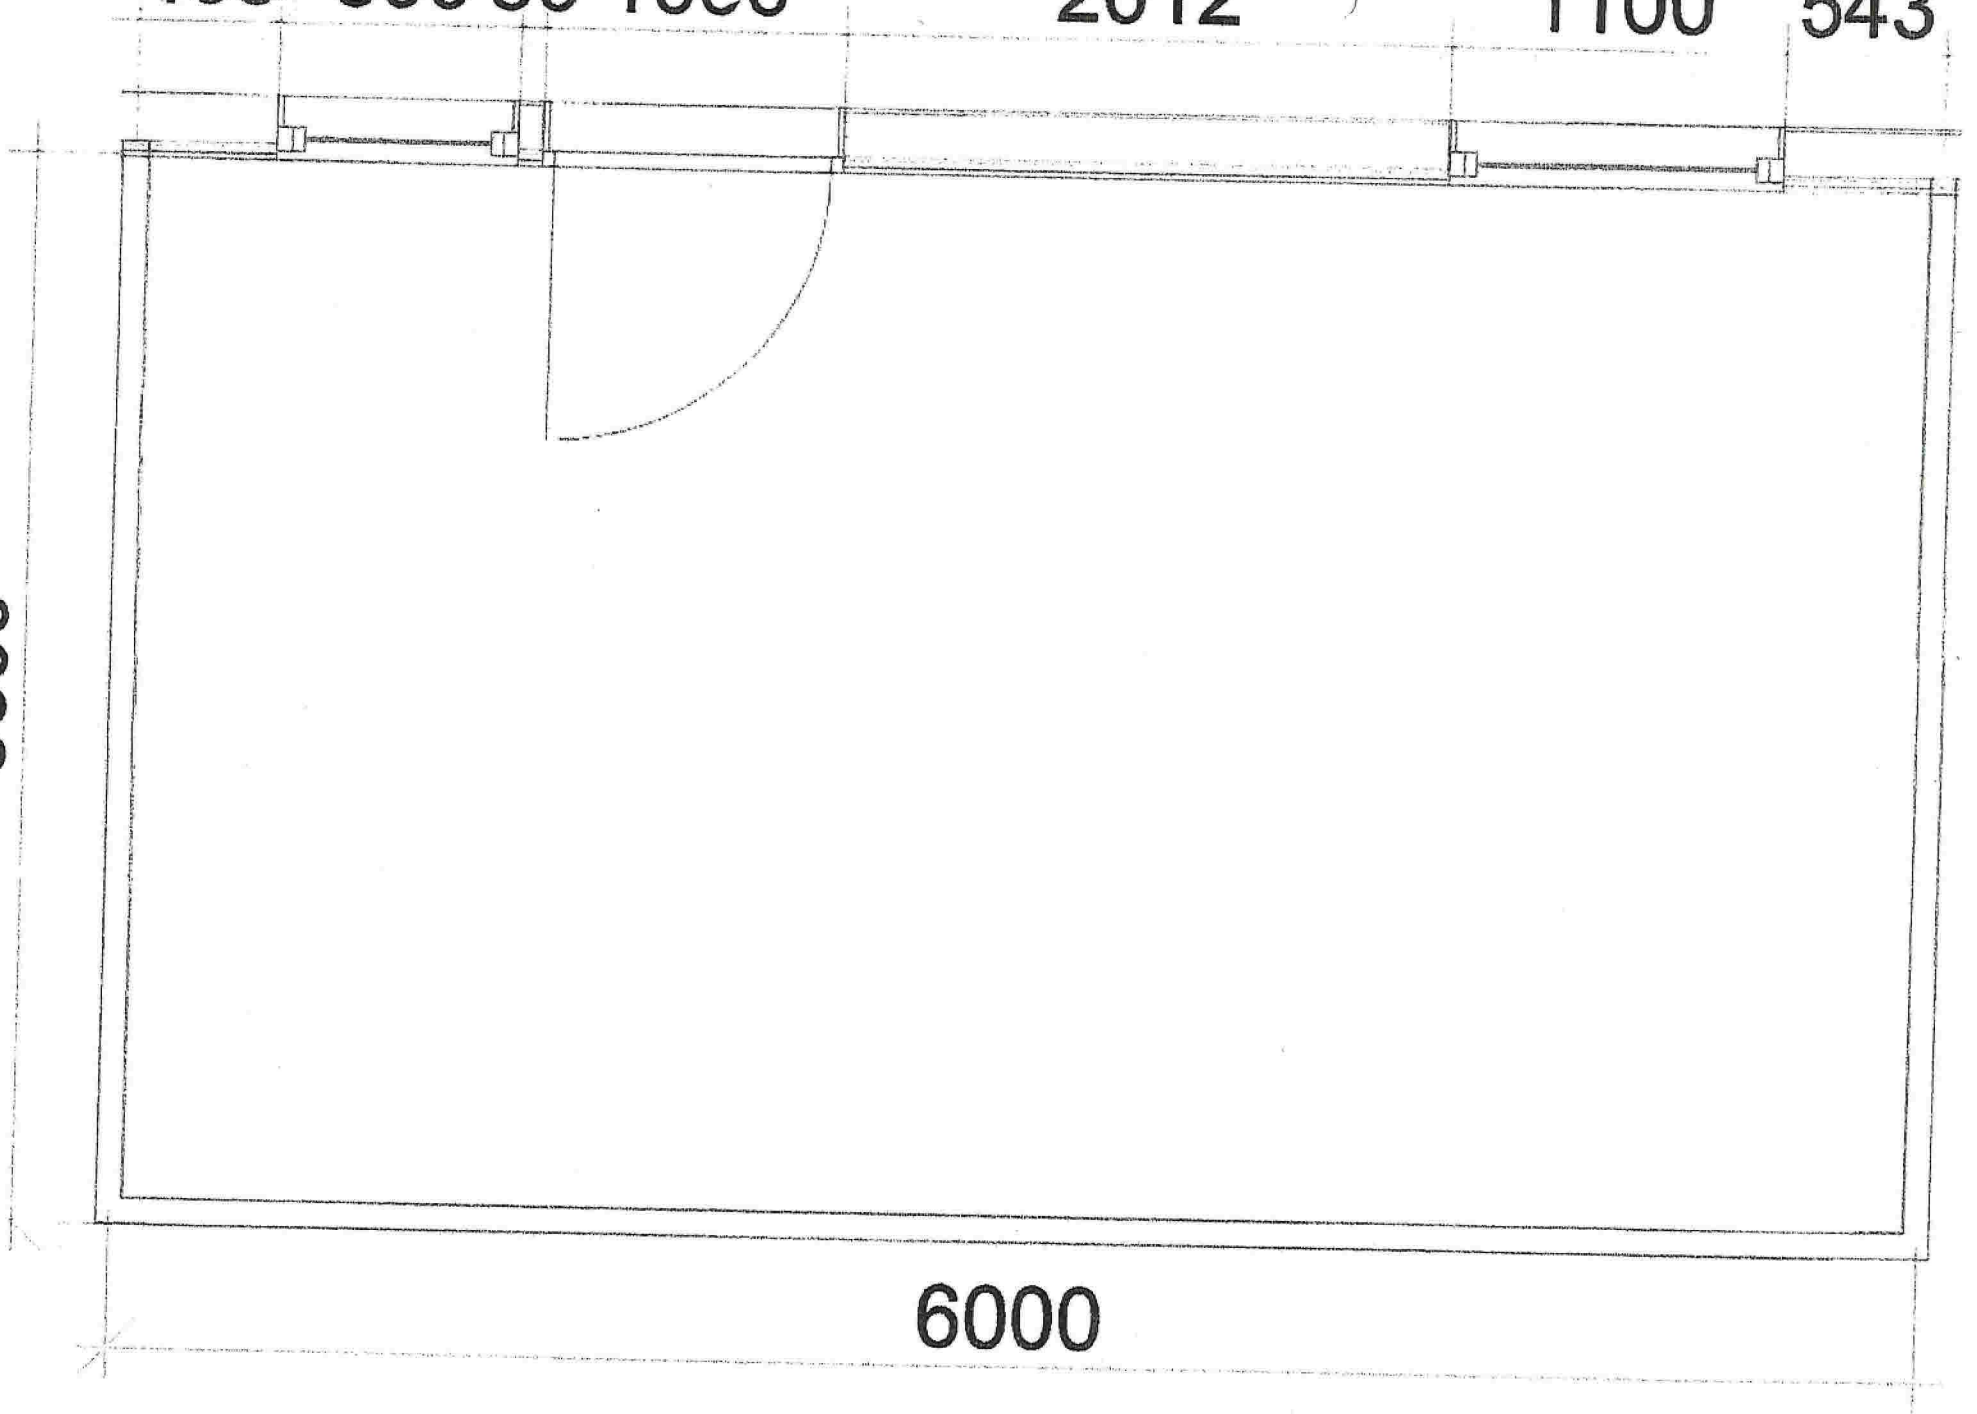


Vedlegg E3

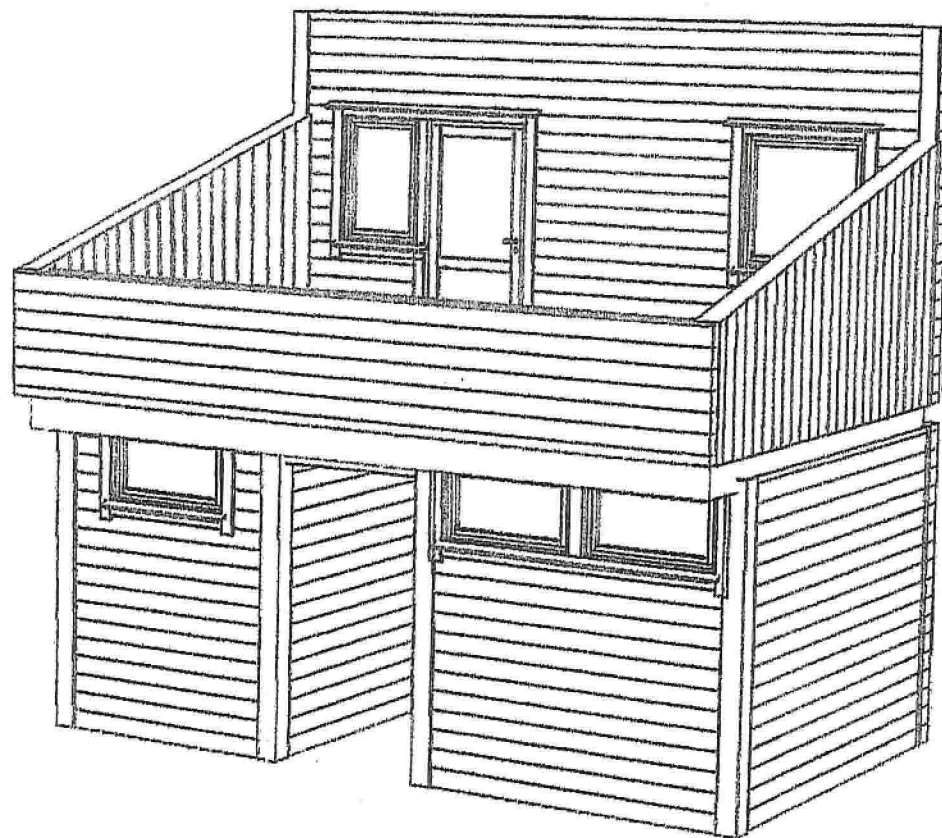

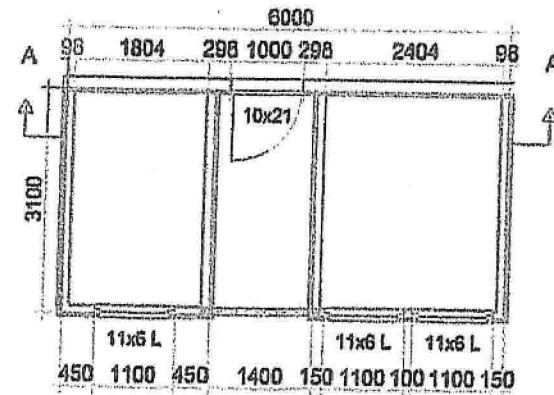


1. ETASJE PLAN

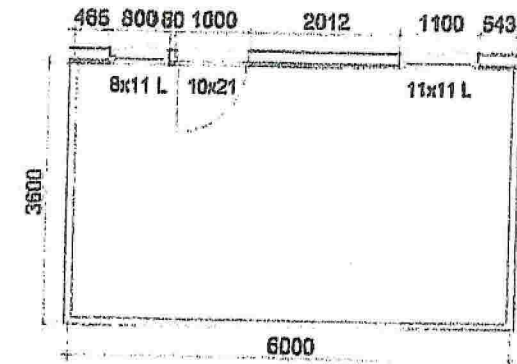


2. ETASJE PLAN

Boder med takterrasse

DATA DESIGN SYSTEM

 Hågawick Bygg AS DDS-CAD <small>© Tegningen er beskyttet iht. lov om opphavsrett.</small>	Tilakshaver:		
	Eiendomsclass:	Knatten BRL	Dato: 31.10.2016
	Kommune:	Lindås	Team: Hågawick Bygg AS
	Gnr:	Fnr:	Mål: 1 : 100
	Planlegninger		Prosjekt nr.: 41
		Team nr.: 501	
		knd	

Vedlegg E4

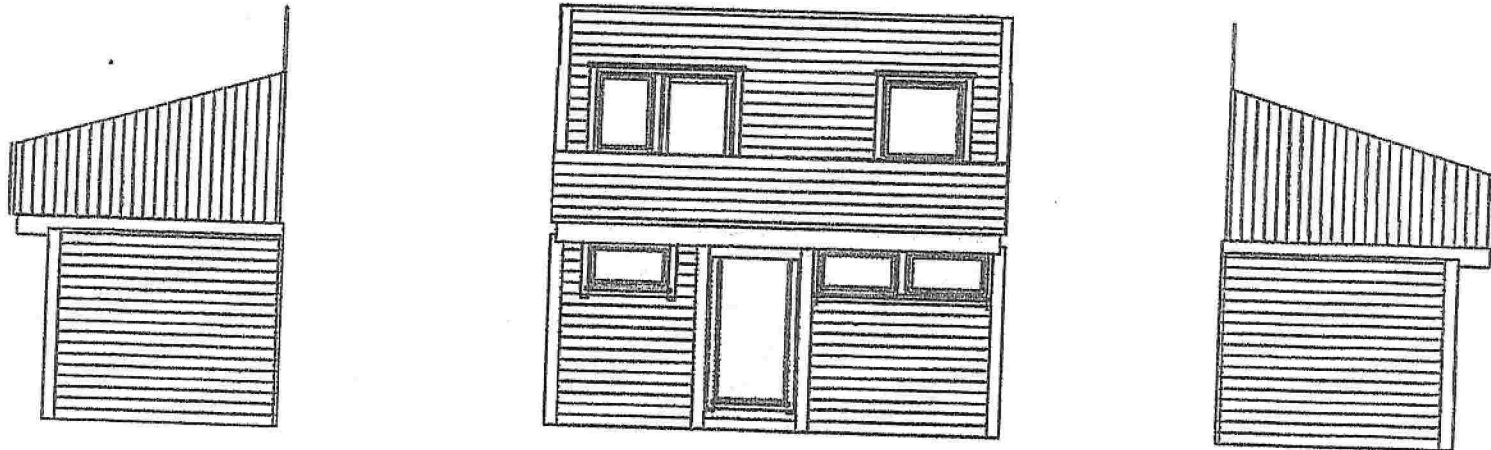

Boder med takterrasse

DATA DESIGN SYSTEM



DDS-CAD

© Tegningen er beskyttet i.h.t. lov om opphavsrett.

Tilakshaver: _____

Byggeplass: Knatten BRL

Kommune: Lindås

Gnr: _____

Bnr: _____

Mål: 1 : 100

Fasader

Dato: 27.01.2017

Team: Hagewick Bygg AS

Prosjekt nr.: 41

Team nr.: 502

kna

Vedlegg E5

