


Fasade Nord

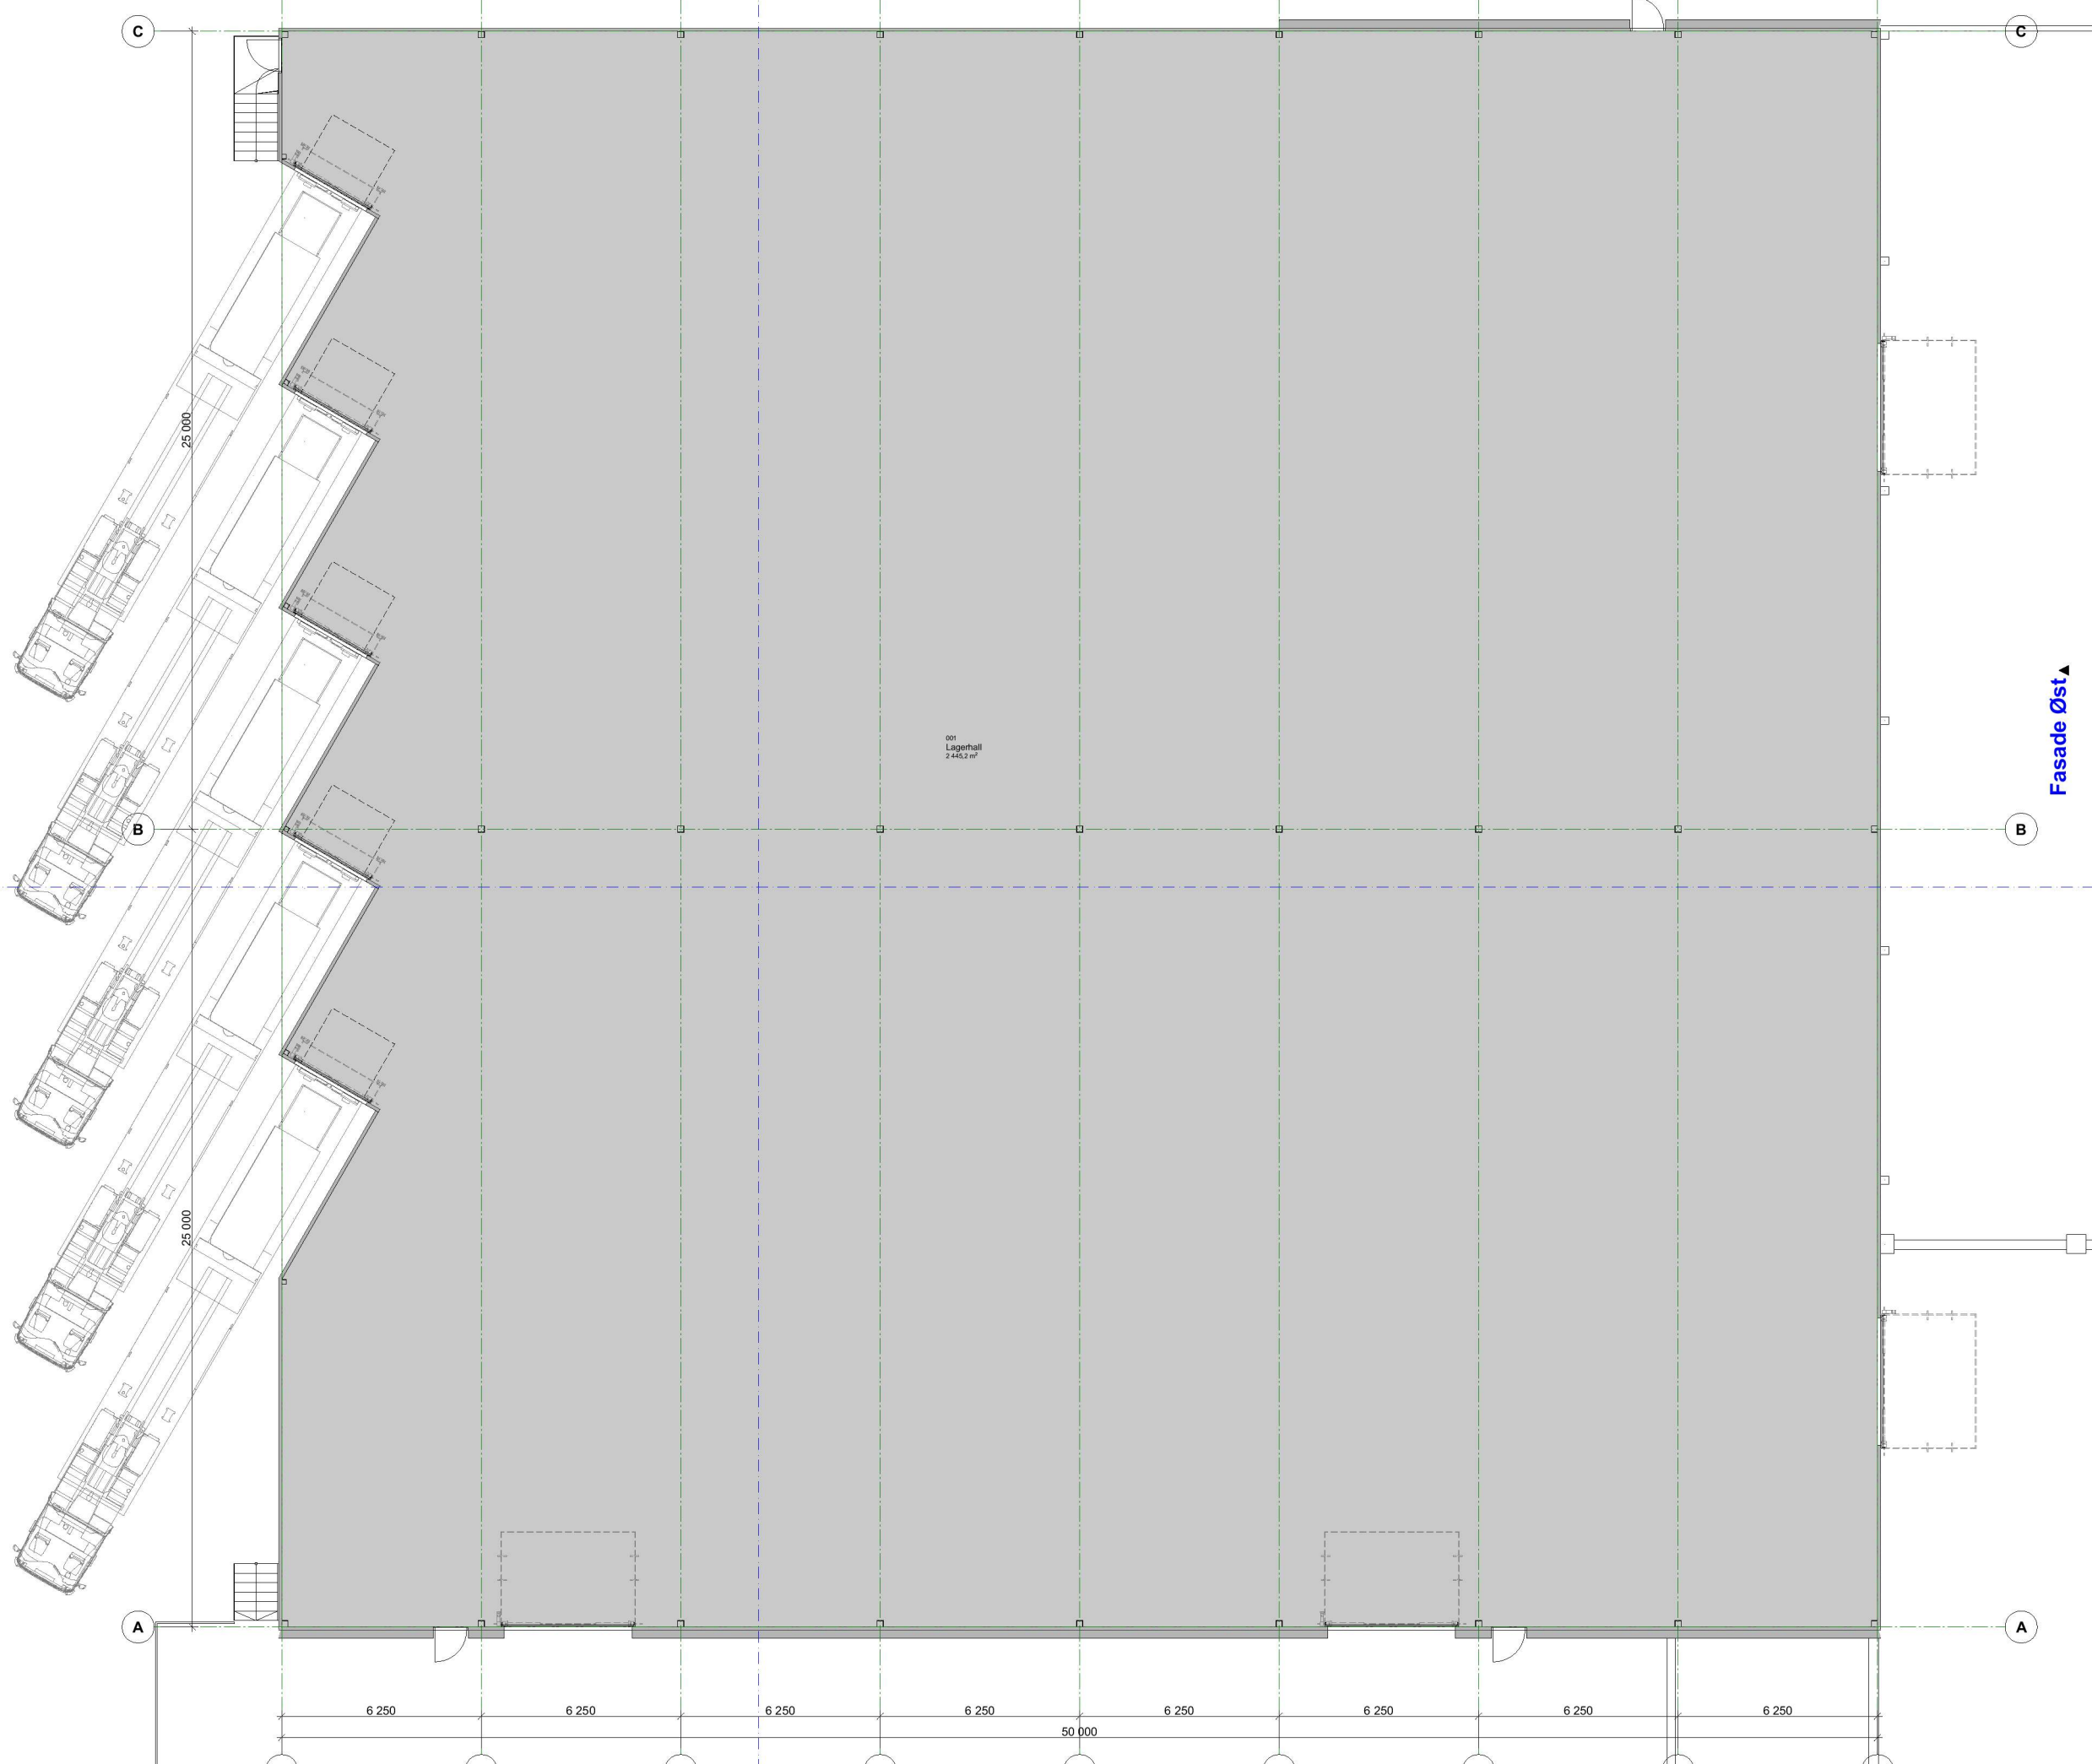

PROSJEKT  
**Mjåtveitflaten 9,**  
**Frekhaug**  
 Gnr/Bnr: 322/131 og 322/69

FASE  
**Byggemelding**

TILTAKSHAVER

ENTREPRENØR  
 BYGGMESTER MARKHUS AS



PROSJEKTNR.: DATO:  
 Prosjektnr. 06.03.2023

Målestokk: Ark størrelse: Revidert/korrigert:  
 1:200 A3 06.03.2023

**Plan 1. Etasje**

TEGN. NR.: TEGN. AV KONTR.  
 A20.01

ARK  
 Phillip Mowinckel Fagg:

