


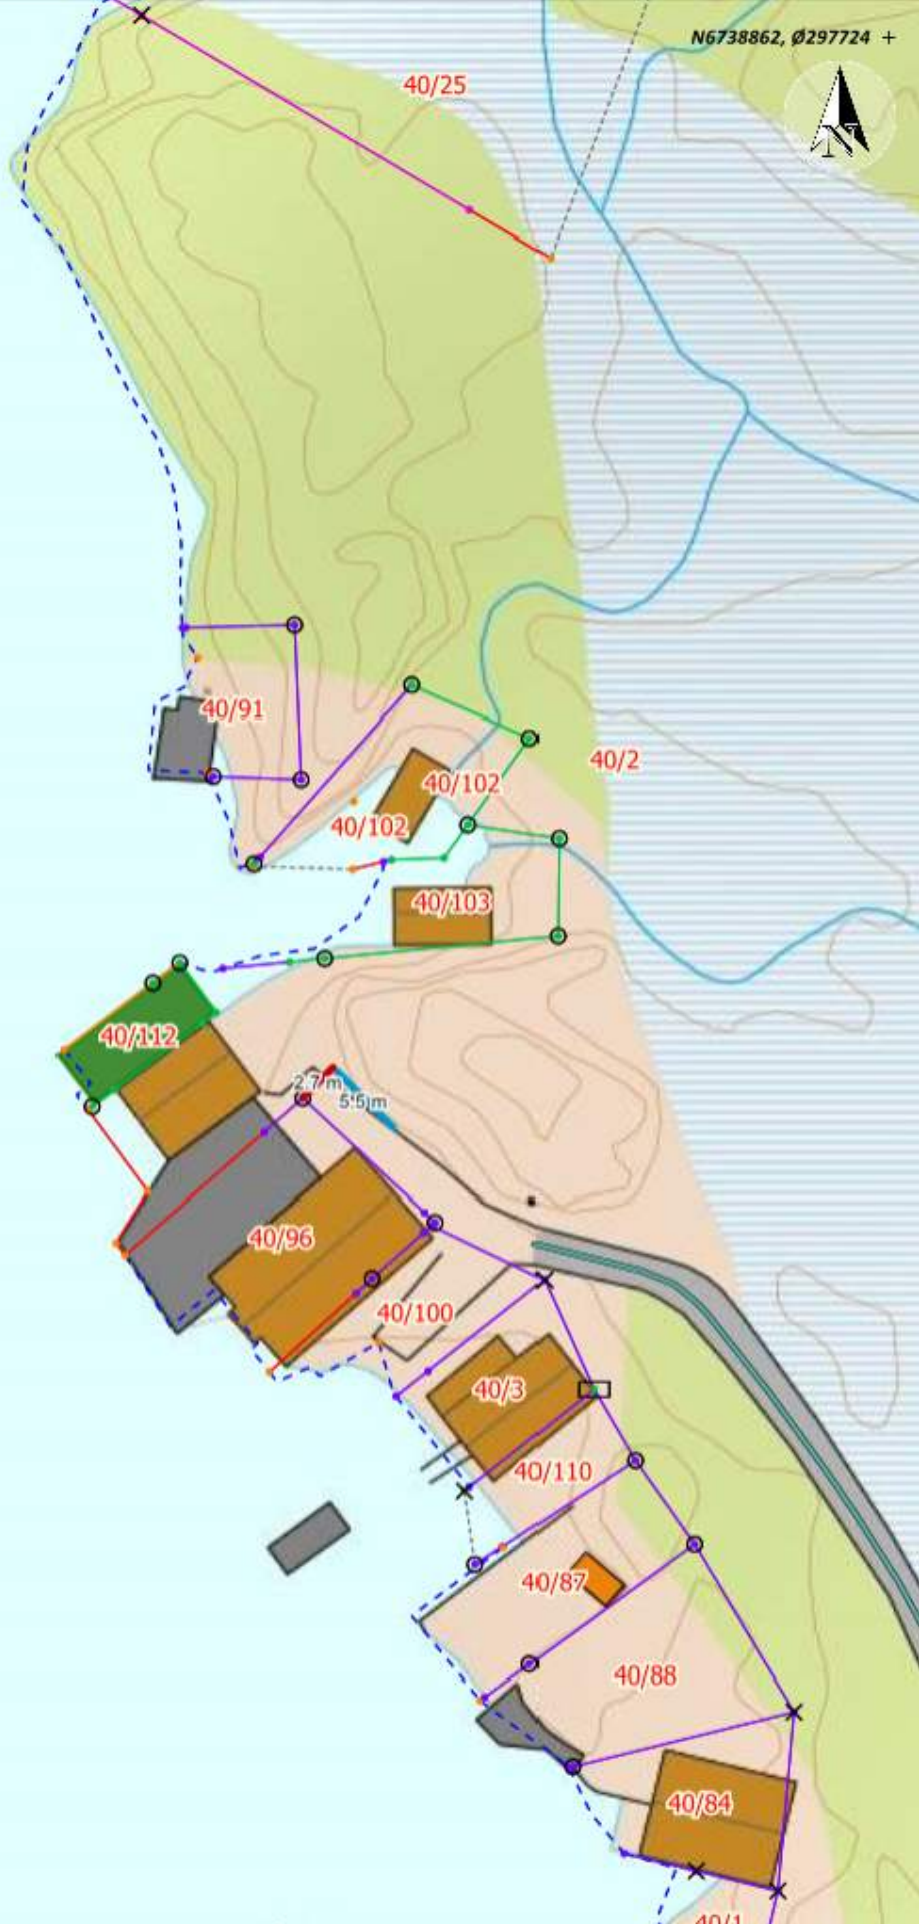

40/25

Nordre Hodnelandsvågen



Situasjonskart - Hodneland tilkomst for å bygge
Datt er de som skal til får å rygge bak masser med lastebil



Dato: 22-03-2023

Målestokk: 1:500

15m