






Uet. 1
1 : 250

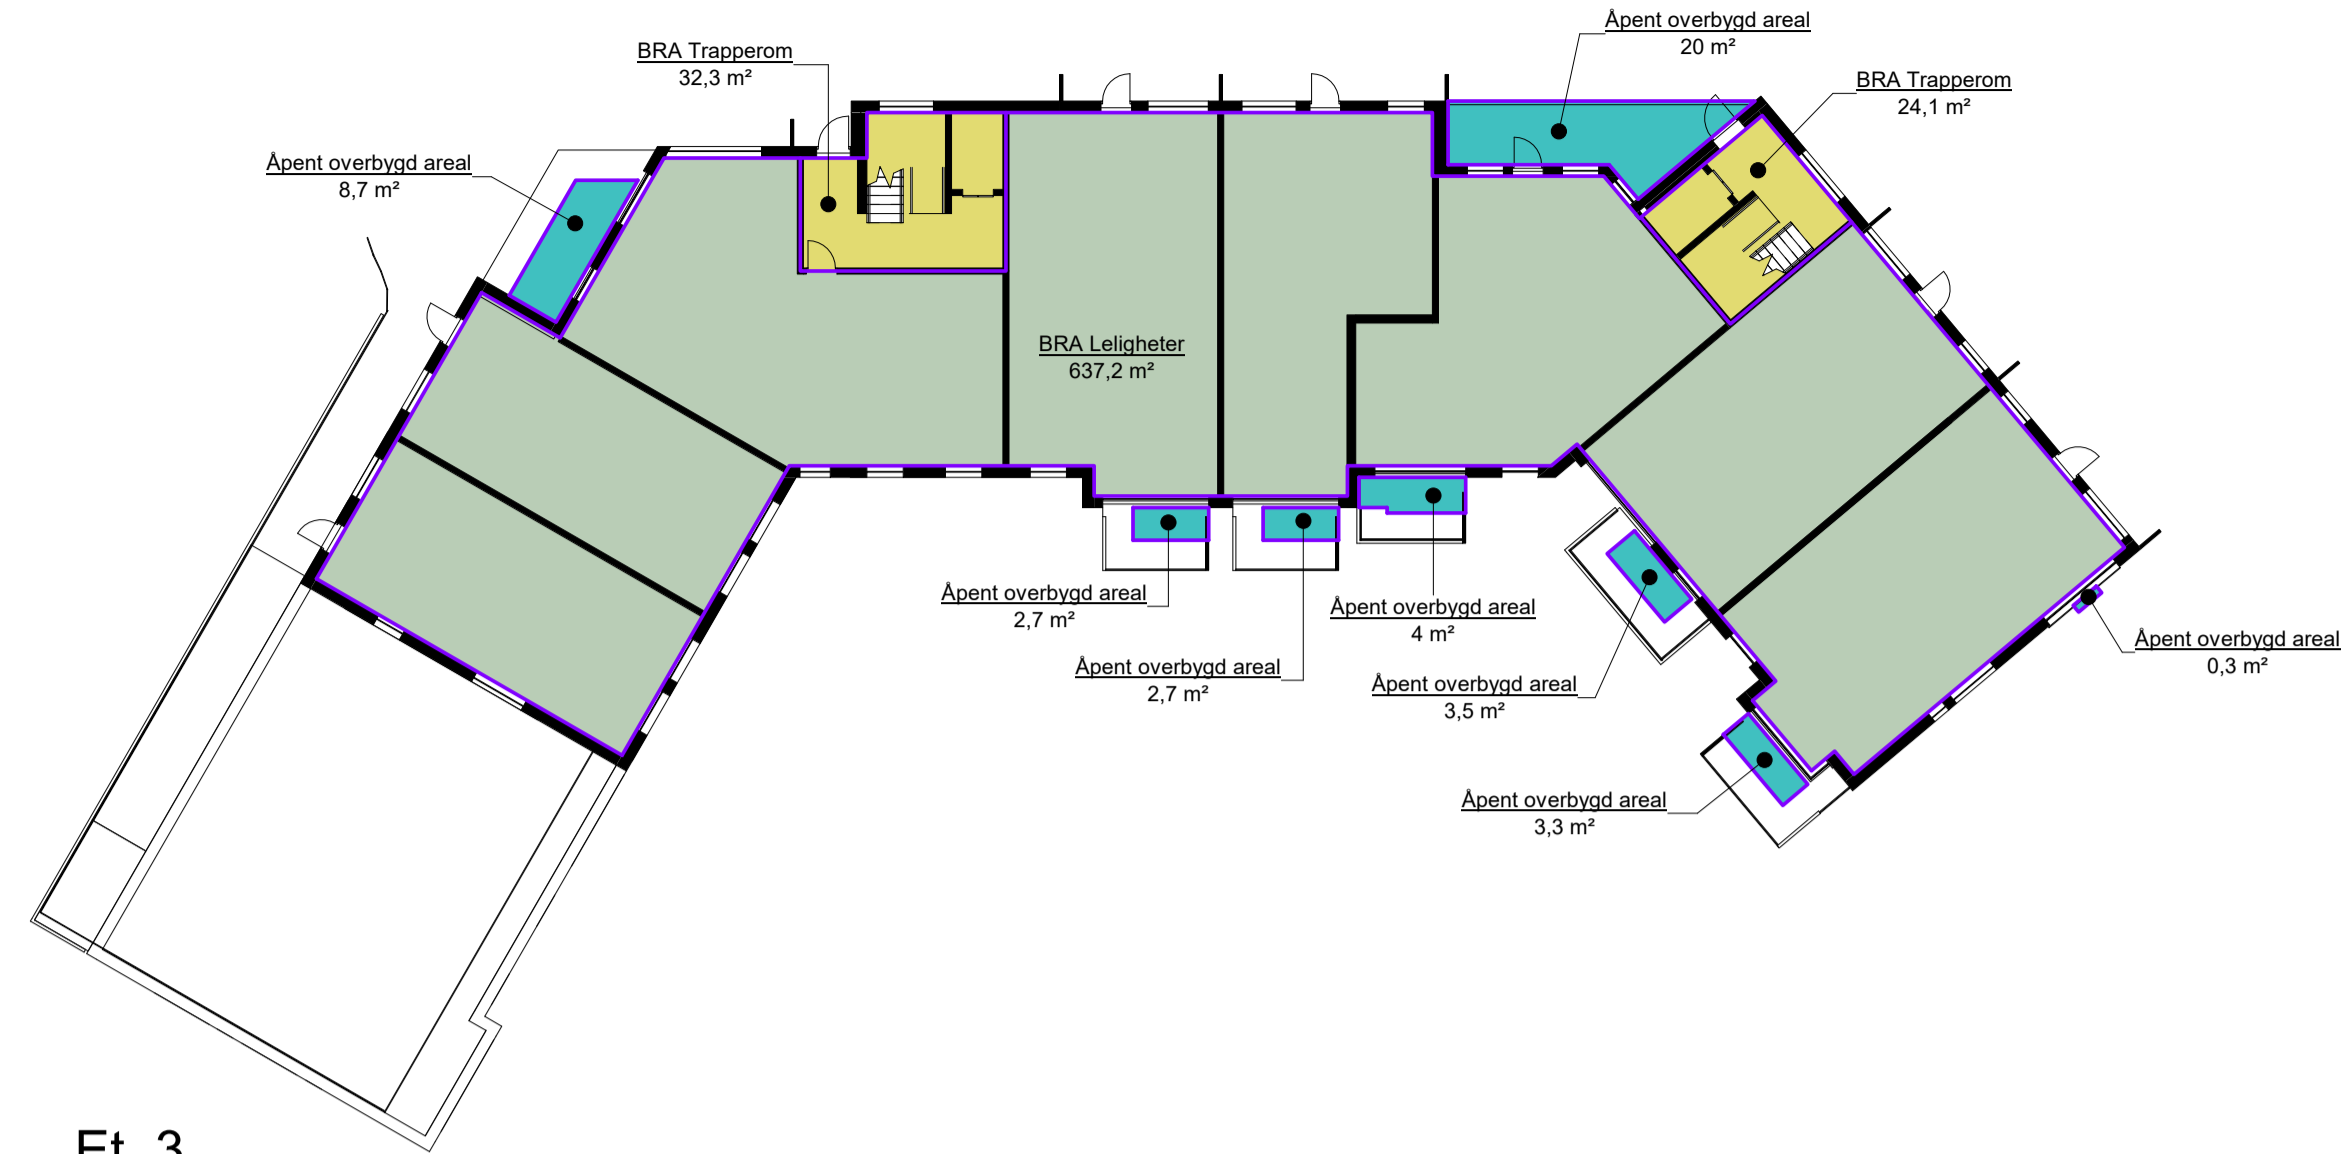


Et. 3
1 : 250

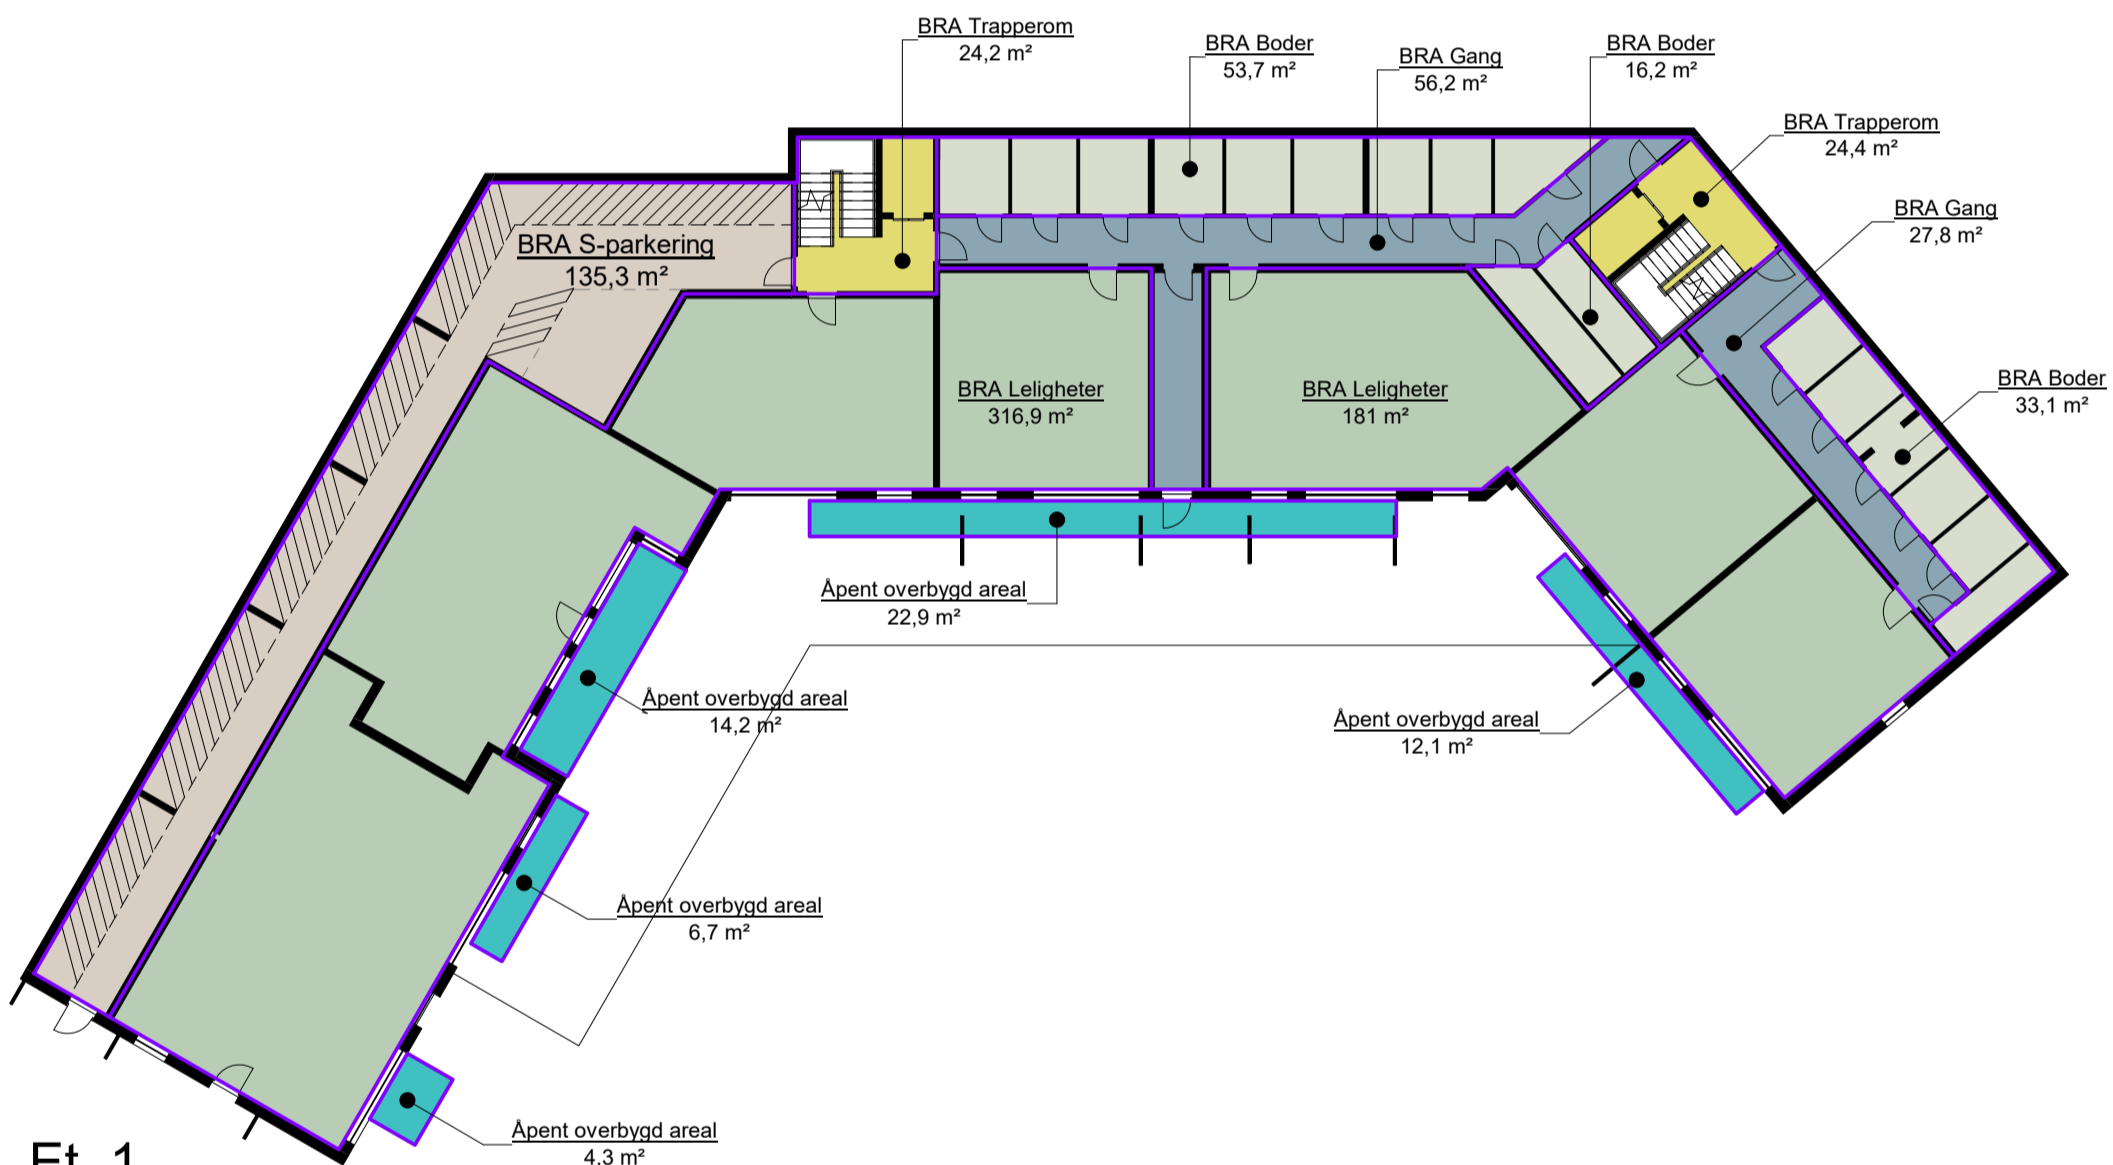


Et. 1
1 : 250

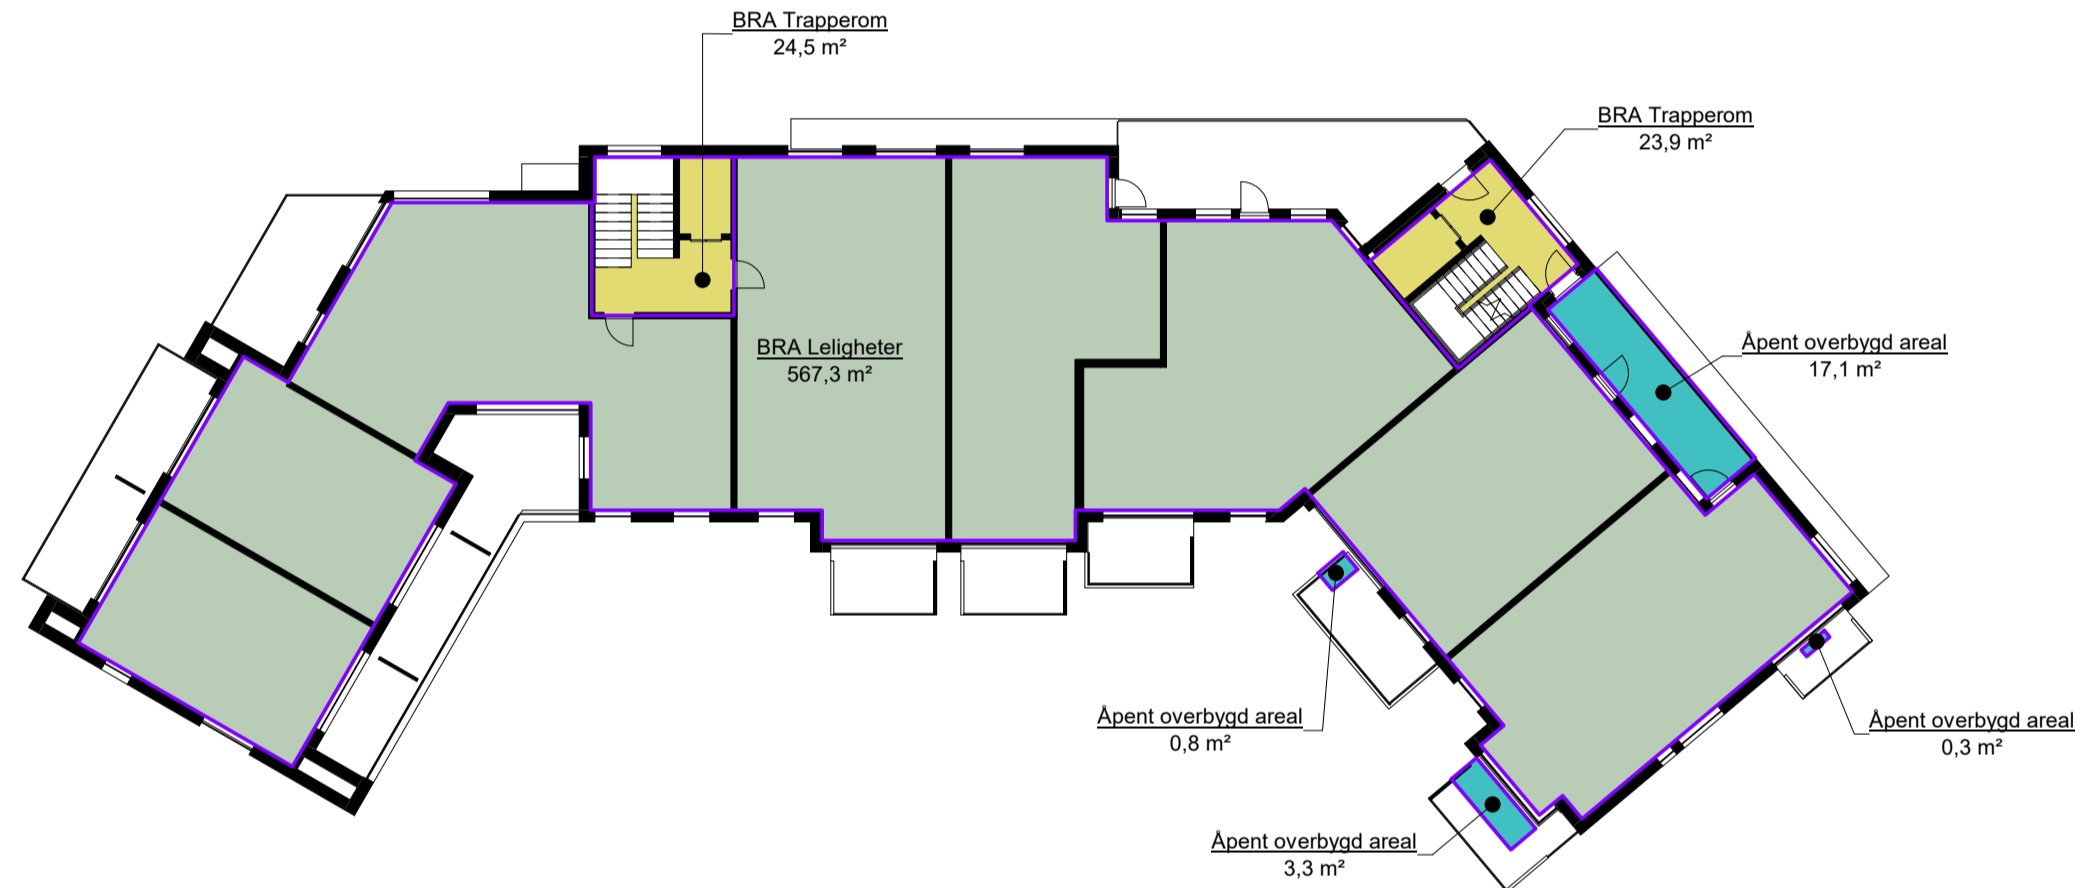


Et. 4
1 : 250

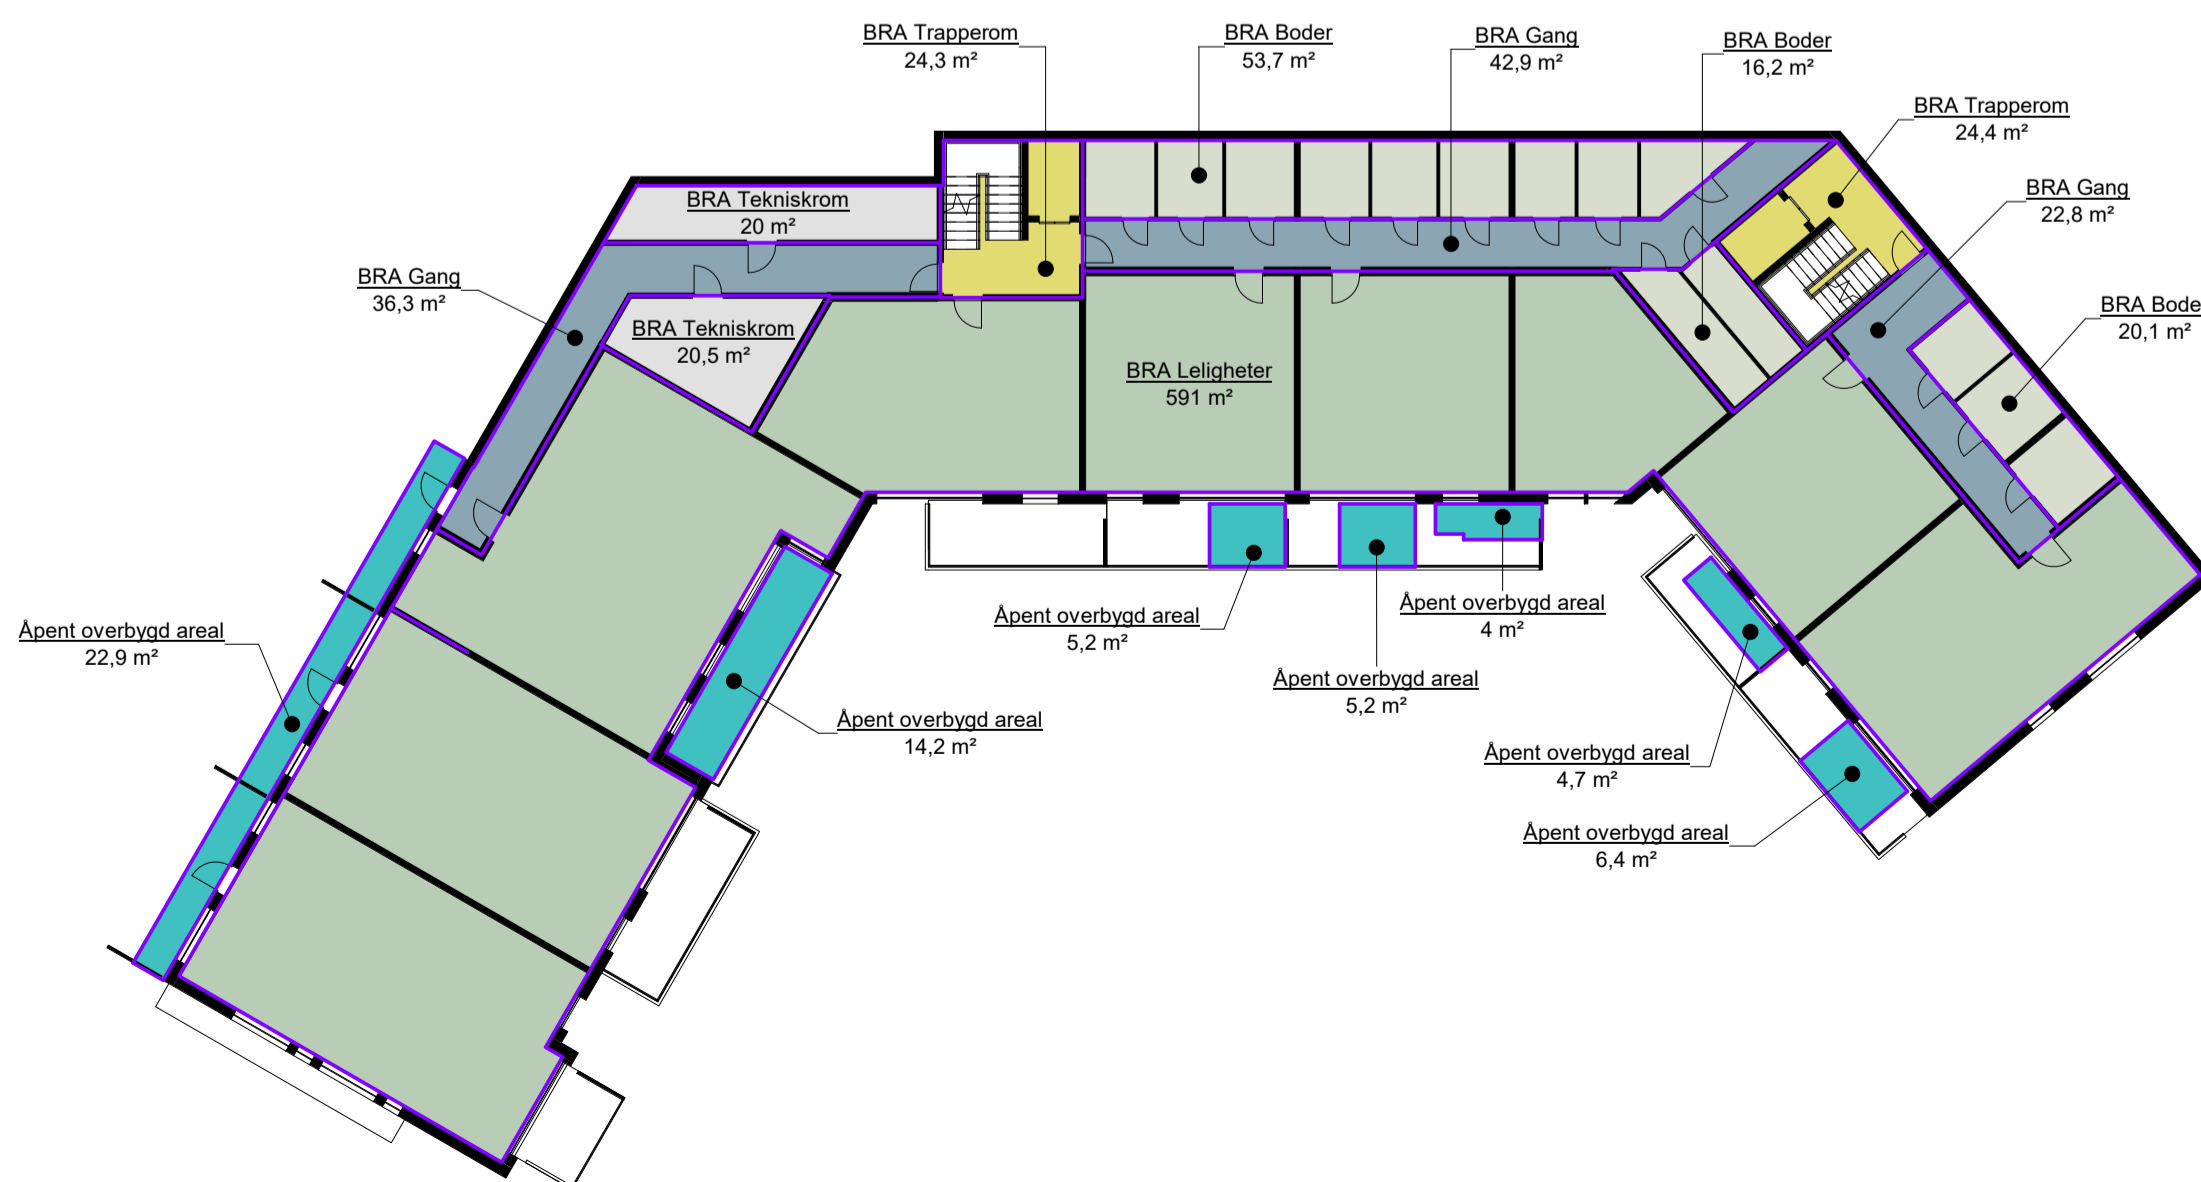

Et. 2
1 : 250

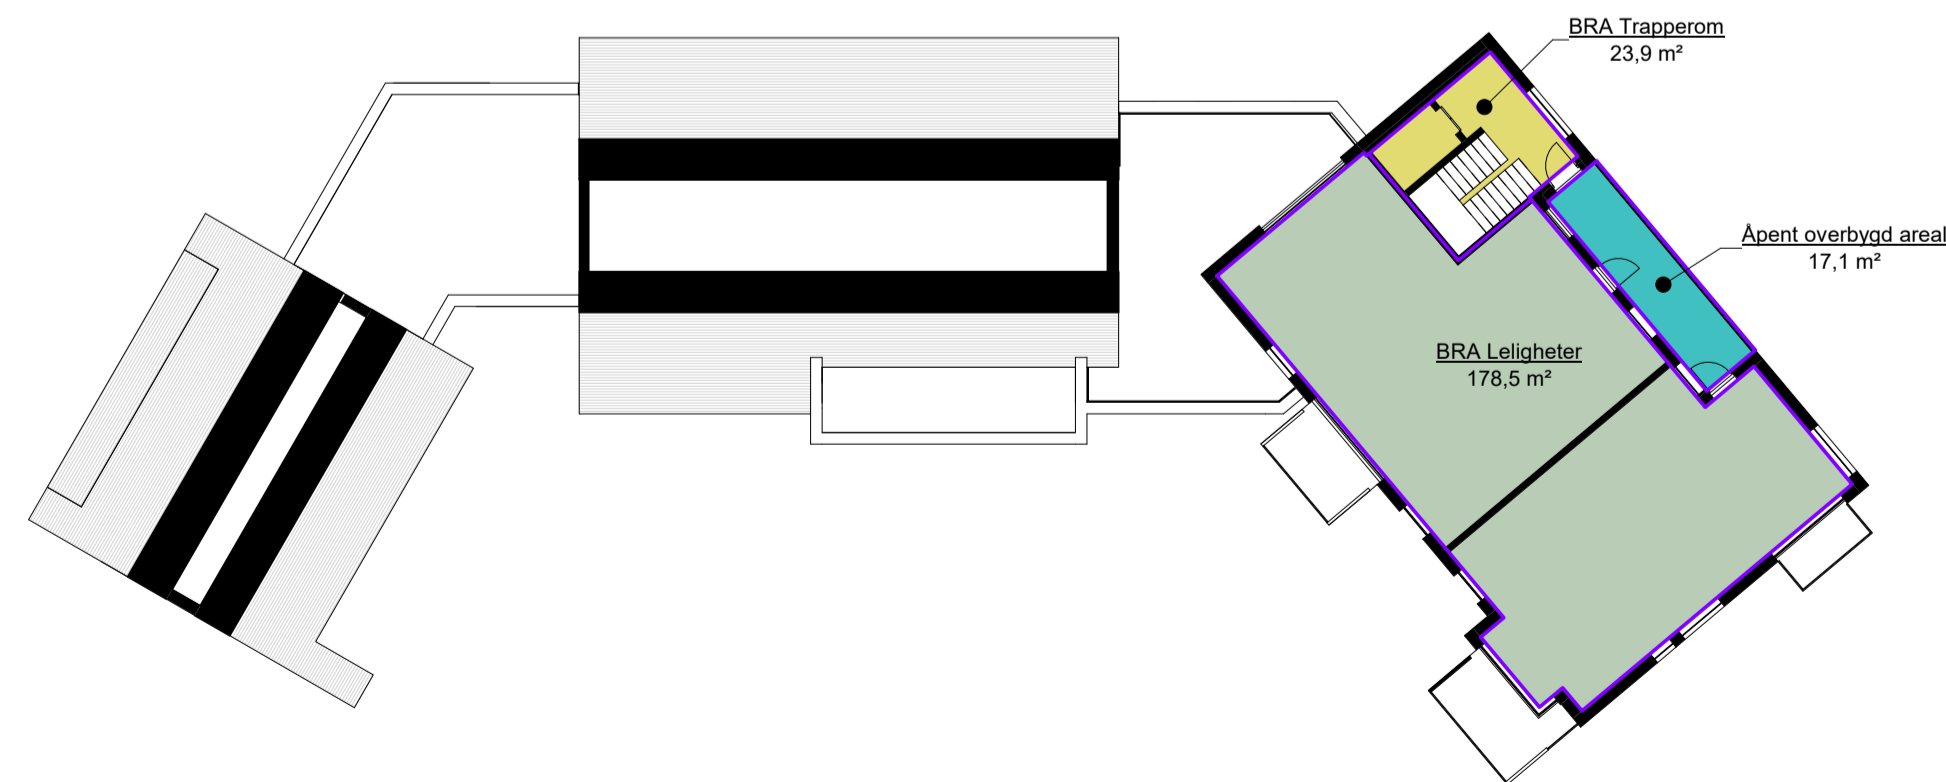

Et. 5
1 : 250

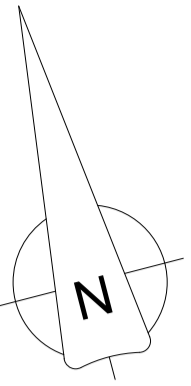

BRA pr. areatype	
Name	Area
BRA Boder	193,1 m ²
BRA Gang	185,9 m ²
BRA Leiligheter	2471,8 m ²
BRA Parkering	1080,1 m ²
BRA S-parkering	135,3 m ²
BRA Tekniskrom	40,4 m ²
BRA Trapperom	286,7 m ²
Apent overbygd areal	206,6 m ²
	4600 m ²

BRA pr. etasje	
Navn:	Areal:
Uet. 1	
BRA Parkering	1080,1 m ²
BRA Trapperom	60,7 m ²
	1140,8 m ²
Et. 1	
BRA Boder	103,1 m ²
BRA Gang	83,9 m ²
BRA Leiligheter	497,8 m ²
BRA S-parkering	135,3 m ²
BRA Trapperom	48,6 m ²
Apent overbygd areal	60,2 m ²
	929 m ²
Et. 2	
BRA Boder	90 m ²
BRA Gang	101,9 m ²
BRA Leiligheter	591 m ²
BRA Tekniskrom	40,4 m ²
BRA Trapperom	48,7 m ²
Apent overbygd areal	62,5 m ²
	934,6 m ²
Et. 3	
BRA Leiligheter	637,2 m ²
BRA Trapperom	56,4 m ²
Apent overbygd areal	45,2 m ²
	738,8 m ²
Et. 4	
BRA Leiligheter	567,3 m ²
BRA Trapperom	48,3 m ²
Apent overbygd areal	21,5 m ²
	637,1 m ²
Et. 5	
BRA Leiligheter	178,5 m ²
BRA Trapperom	23,9 m ²
Apent overbygd areal	17,1 m ²
	219,5 m ²
	4600 m ²

BRA pr. navn	
BRA Boder	
BRA Gang	
BRA Leiligheter	
BRA Parkering	
BRA S-parkering	
BRA Tekniskrom	
BRA Trapperom	
Apent overbygd areal	

B	16.01.23	KIS	BRA-arealer	RH	AS
A	07.12.20		Oppdatering etter senking av en del av bebyggelsen.	MK	JEV

Ger./Bnr. 188 / 701 Prosjektnavn Knarvik BBB2 Tegningsnavn Overstilt overbruksareal-BRA	Tiltakshaver Erstad & Lekven Utbygging AS	Prosj.nr. 180470 Målestokk 1:250 Tegningsnavn A1-100-BRA	Dato 15.06.20 Tegningsstatus Skisseprosjekt Sign. MK Kontr. JEV Rev. B	HOLON
---	----------------------------------------------	--------------------------------------------------------------------------------	---------------------------------------------------------------------------------------------------	------------------