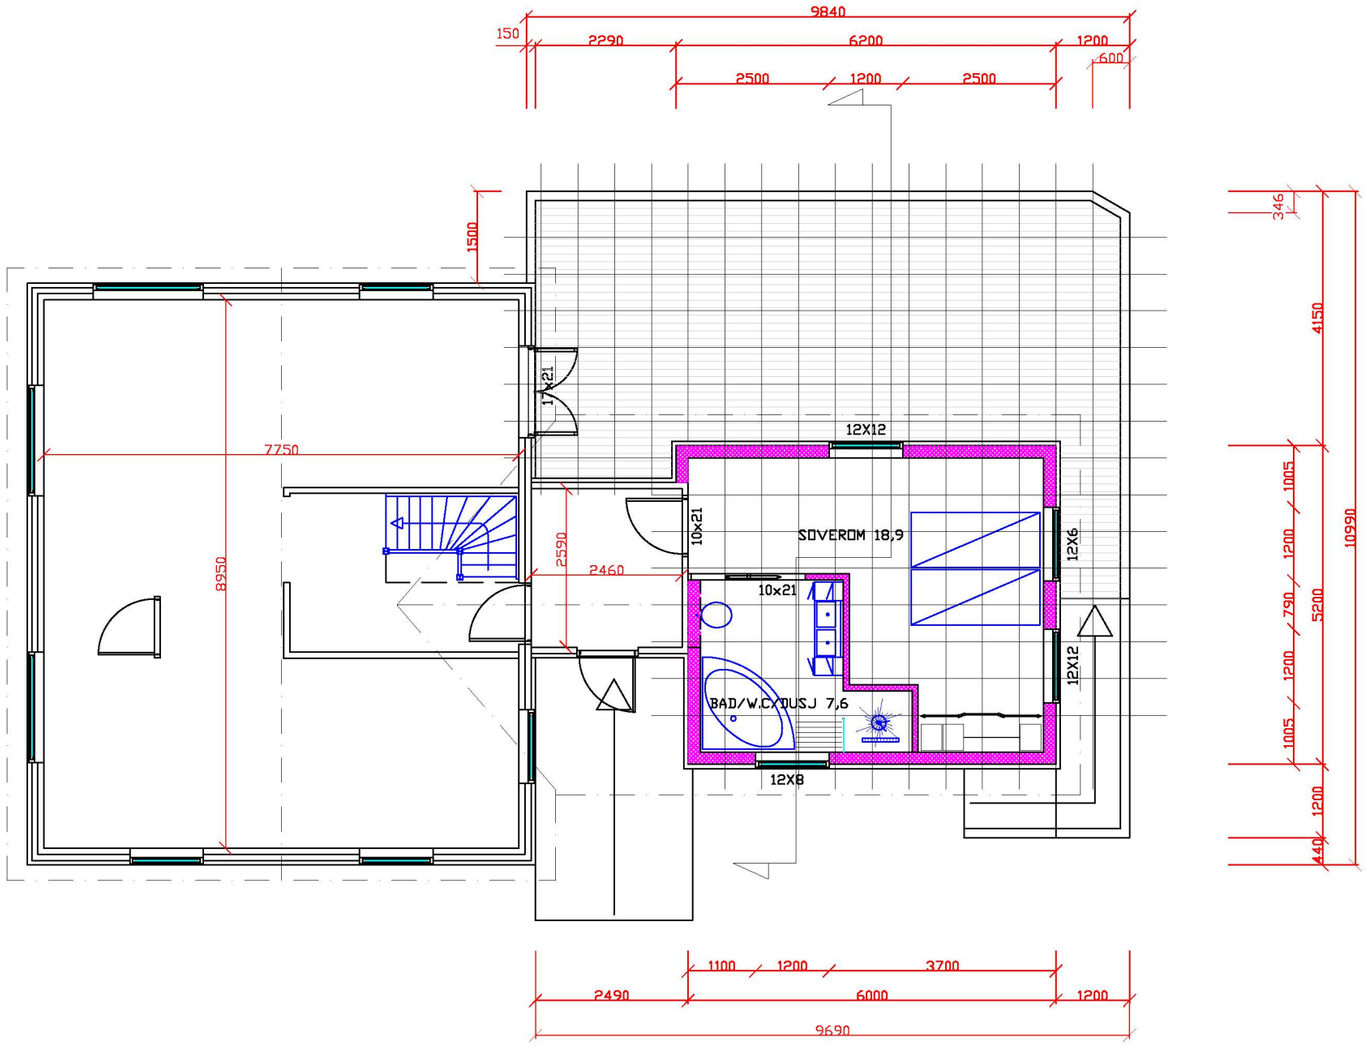

ALLE MÅL MÅ KONTROLLERES OG
TILPASSES EKSISTERENDE BYGG

HAMMAR KAMERATANE AS

RETTET: 12.03.2023	Konstr./Tegnet: Steinar Ersted	JUSTERT SØYLER UNDER TERRASSEN.		
Dato: 11.01.2023	Konstr./Tegnet: Steinar Ersted	Godkjent	Målestokk: 1:100-1:50	HOVEDPLAN
TILTAKSHAVER: TOR SVERRE KOLSTAD BYGGEPLASS: MANGERSNESVEGEN 33 5936 MANGER			Erstatning for:	Erstattet av:
Henvisning	Beregning			

KONTOR@HAMM-KAM.NO 995 46 989