




FASADE MOT NORD NORD-VEST

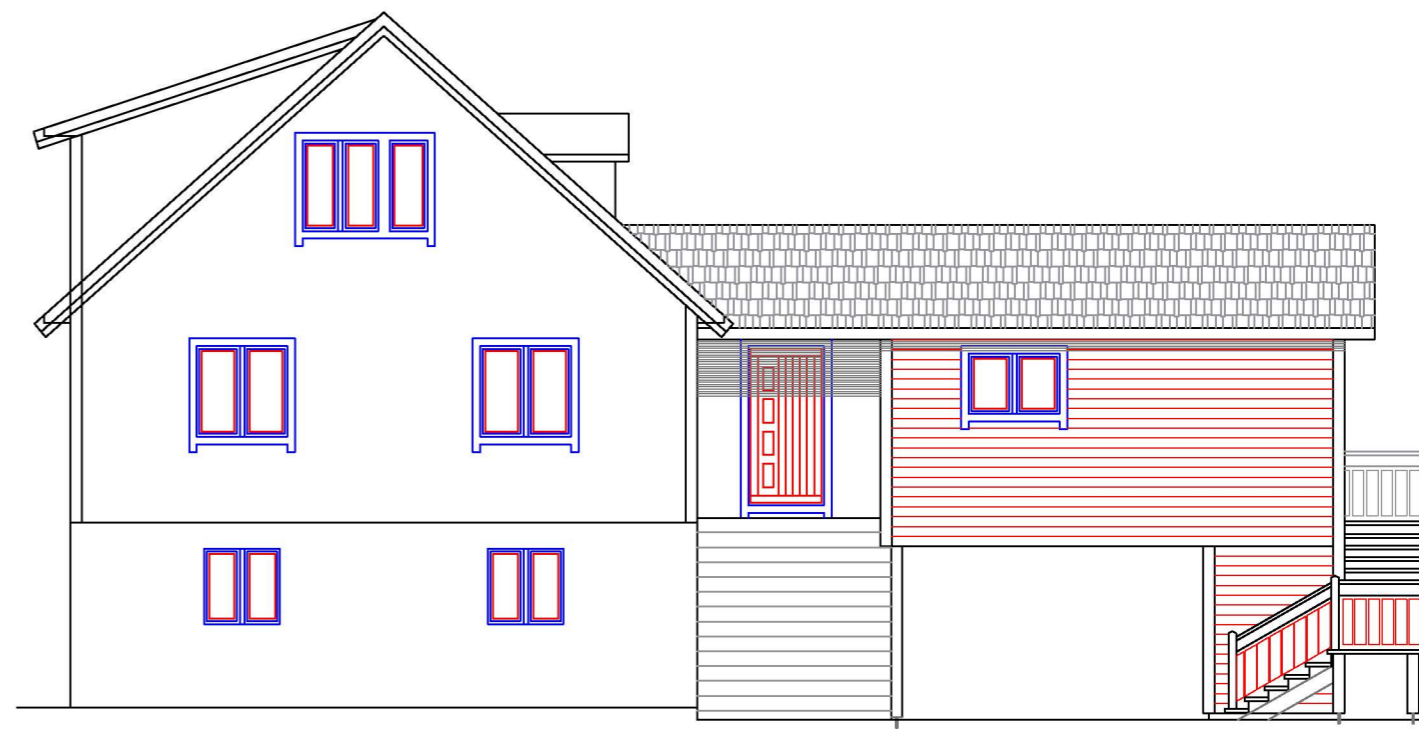

FASADE MOT NORD NORD-AUST

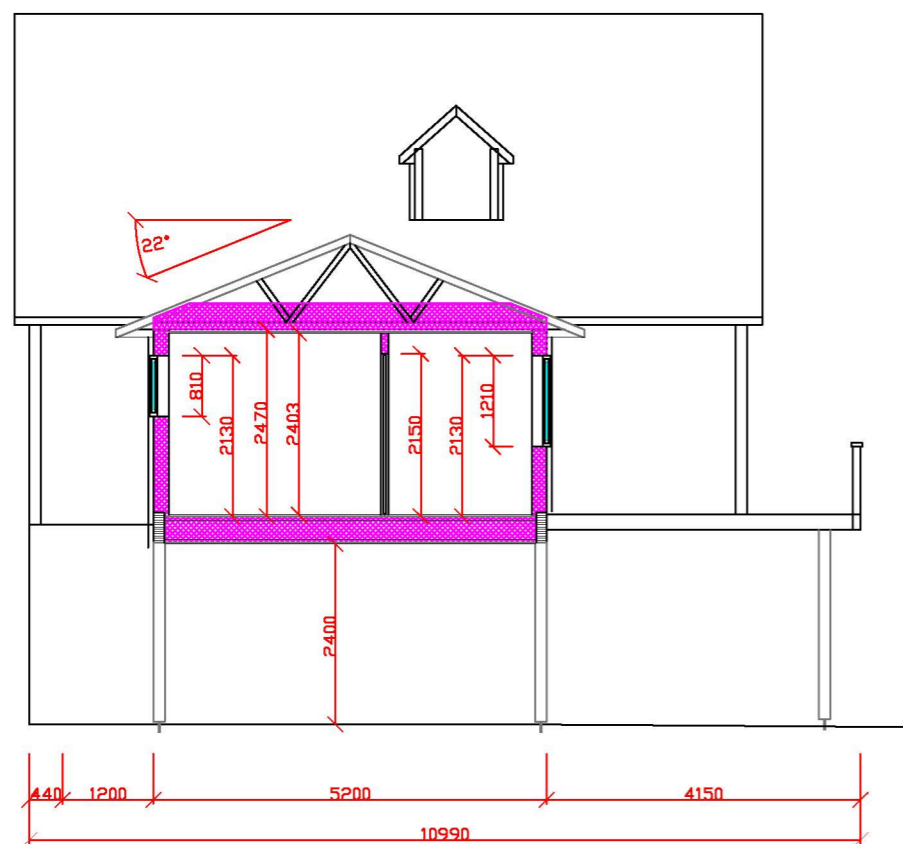

ALLE MÅL MÅ KONTROLLERES OG
TILPASSERES EKSISTERENDE BYGG

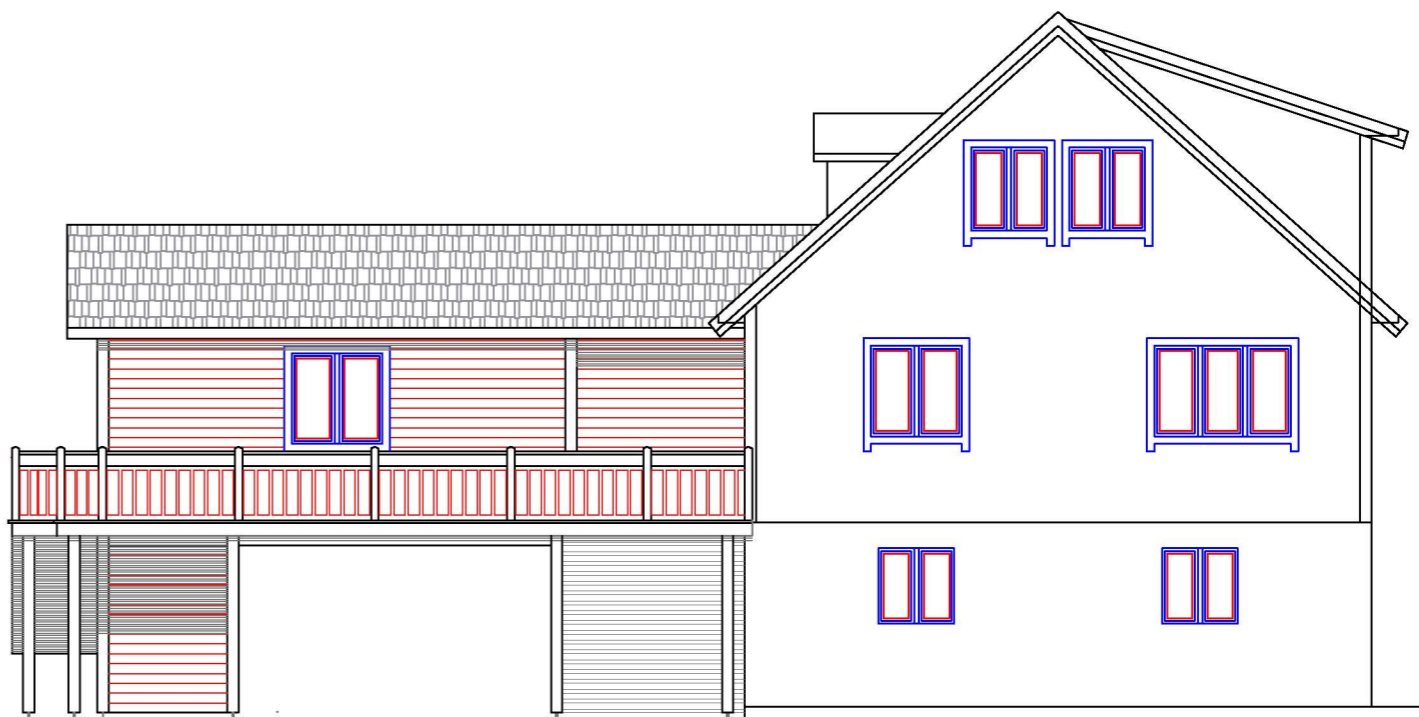

FASADE MOT SØR SØR-VEST



RETTET: 12.03.2023	Konstr./Tegnet <i>Heinar Erstad</i>	JUSTERT SØYLER UNDER TERRASSEN.		
Dato 11.01.2023	Konstr./Tegnet <i>Heinar Erstad</i>	Godkjent	Målestokk 1:100-1:50	FASADER OG SNITT
TILTAKSHAVER: BYGGEPLASS:		TOR SVERRE KOLSTAD MANGERSNESVEGEN 33 5936 MANGER		Erstatning for:
Henvising		Beregning		Erstattet av:
KONTOR@HAMM-KAM.NO		995 46 989		