



Snitt B 1:100

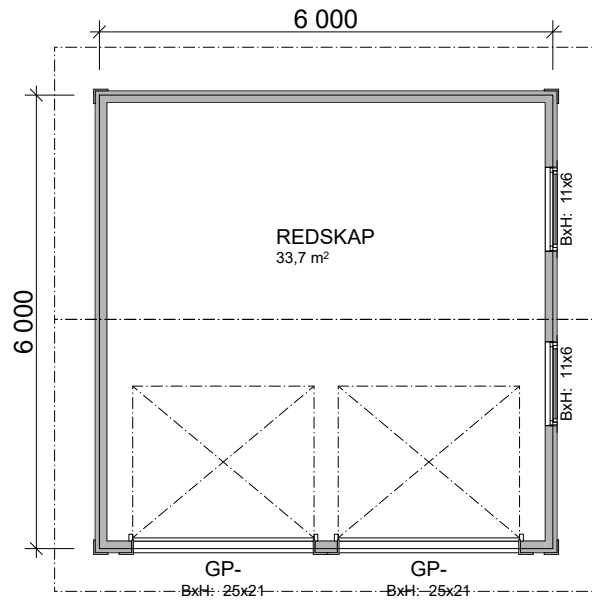

1. Etasje 1:100

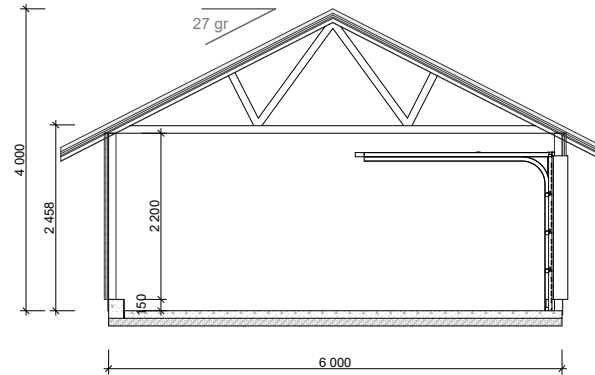

Snitt A 1:100

BYGGEMELDING

BIM modell ArchiCAD 14 NOR Filplassering: D:\BRKvingeData\Mine dokumenter\PROSJEKT\Byggesak\2023\23080_Steinar Nævdal_Redskapshus\Teikningar\23080_Steinar Nævdal_Garasje på 35_10 V_21.pln

STEINAR NÆVDAL
23080 REDSKAPSHUS PÅ 35/10

Plan- og Snitteikning

BYGGM. JØRN K. VINGE AS
Kvingebakkevegen 97
5981 MASFJORDNES
Mob. 456 03 190
Tlf. 56 36 56 20
e-post post@brkvinge.no

Dato
10.02.2023

Målestokk
1:100

Tegn.nr. A20-01
Utskrift dato 07.03.2023