



Overskrift		
D2	Målestokk: 1: 100	Dato: 06.12.2022
Plassering Naust 338/88		

E1
Tegning Naust 388/88
Fasader.
Fargevalg stemmer ikke,
Farge mørk brun vegger og
dører.
Grunnmur i betong
Takplater i grå alu.

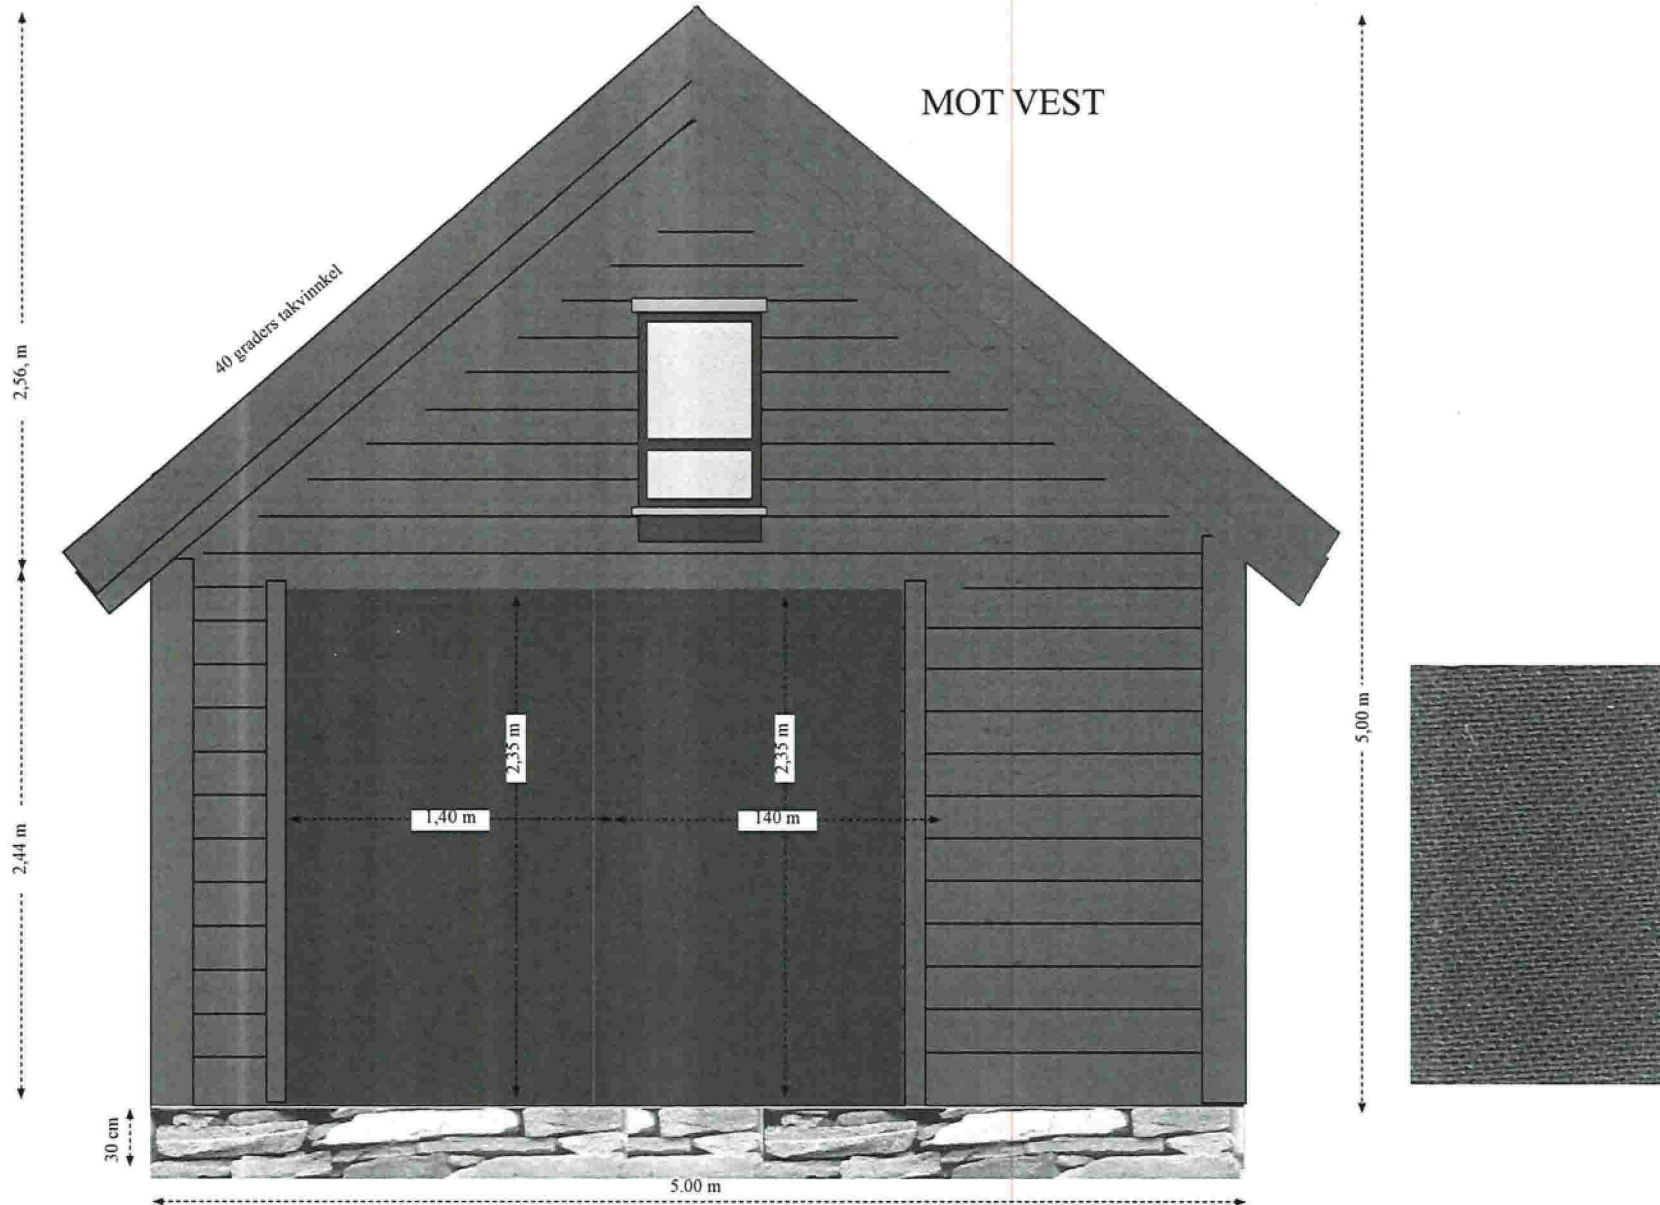


MOT SØR

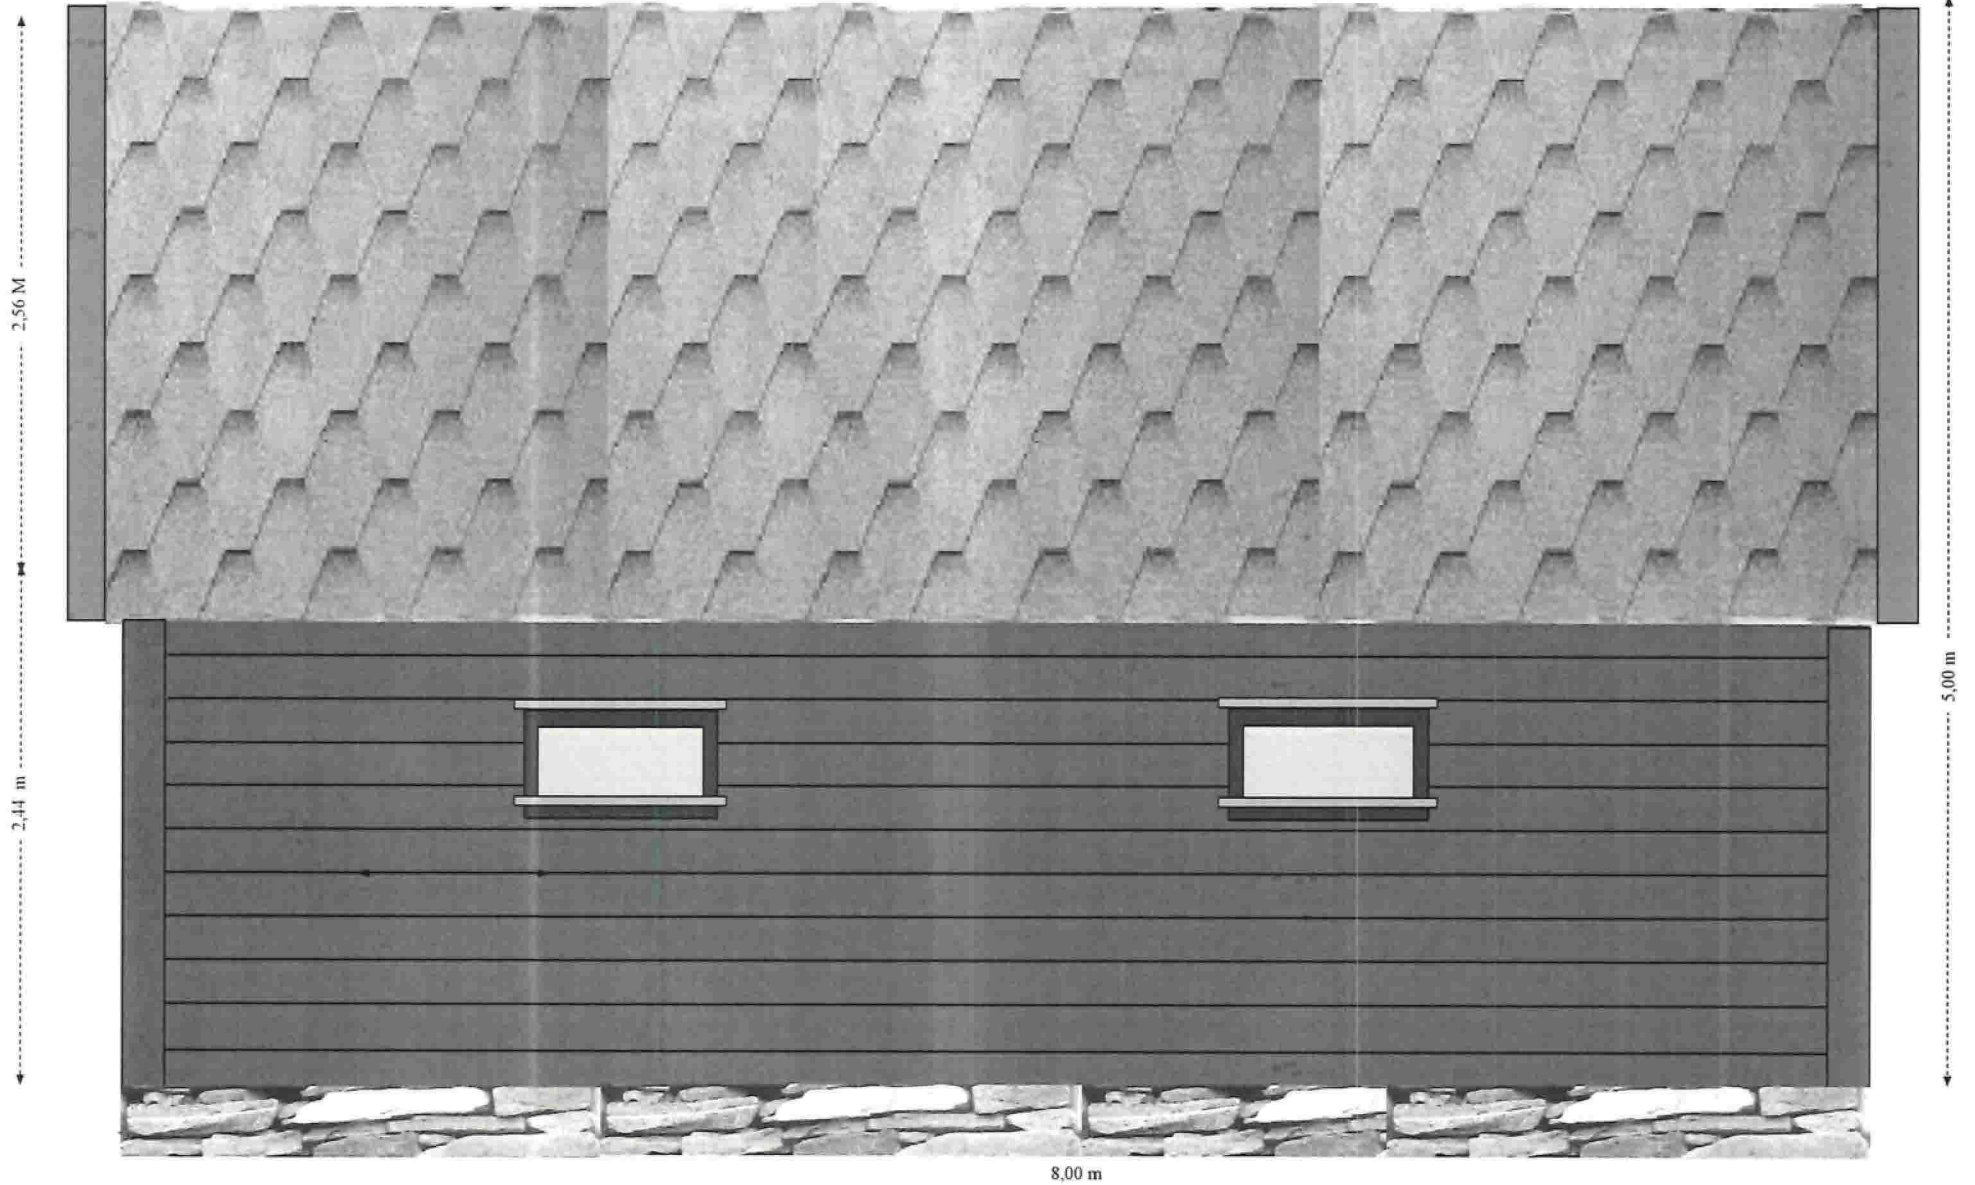


MOT NORD



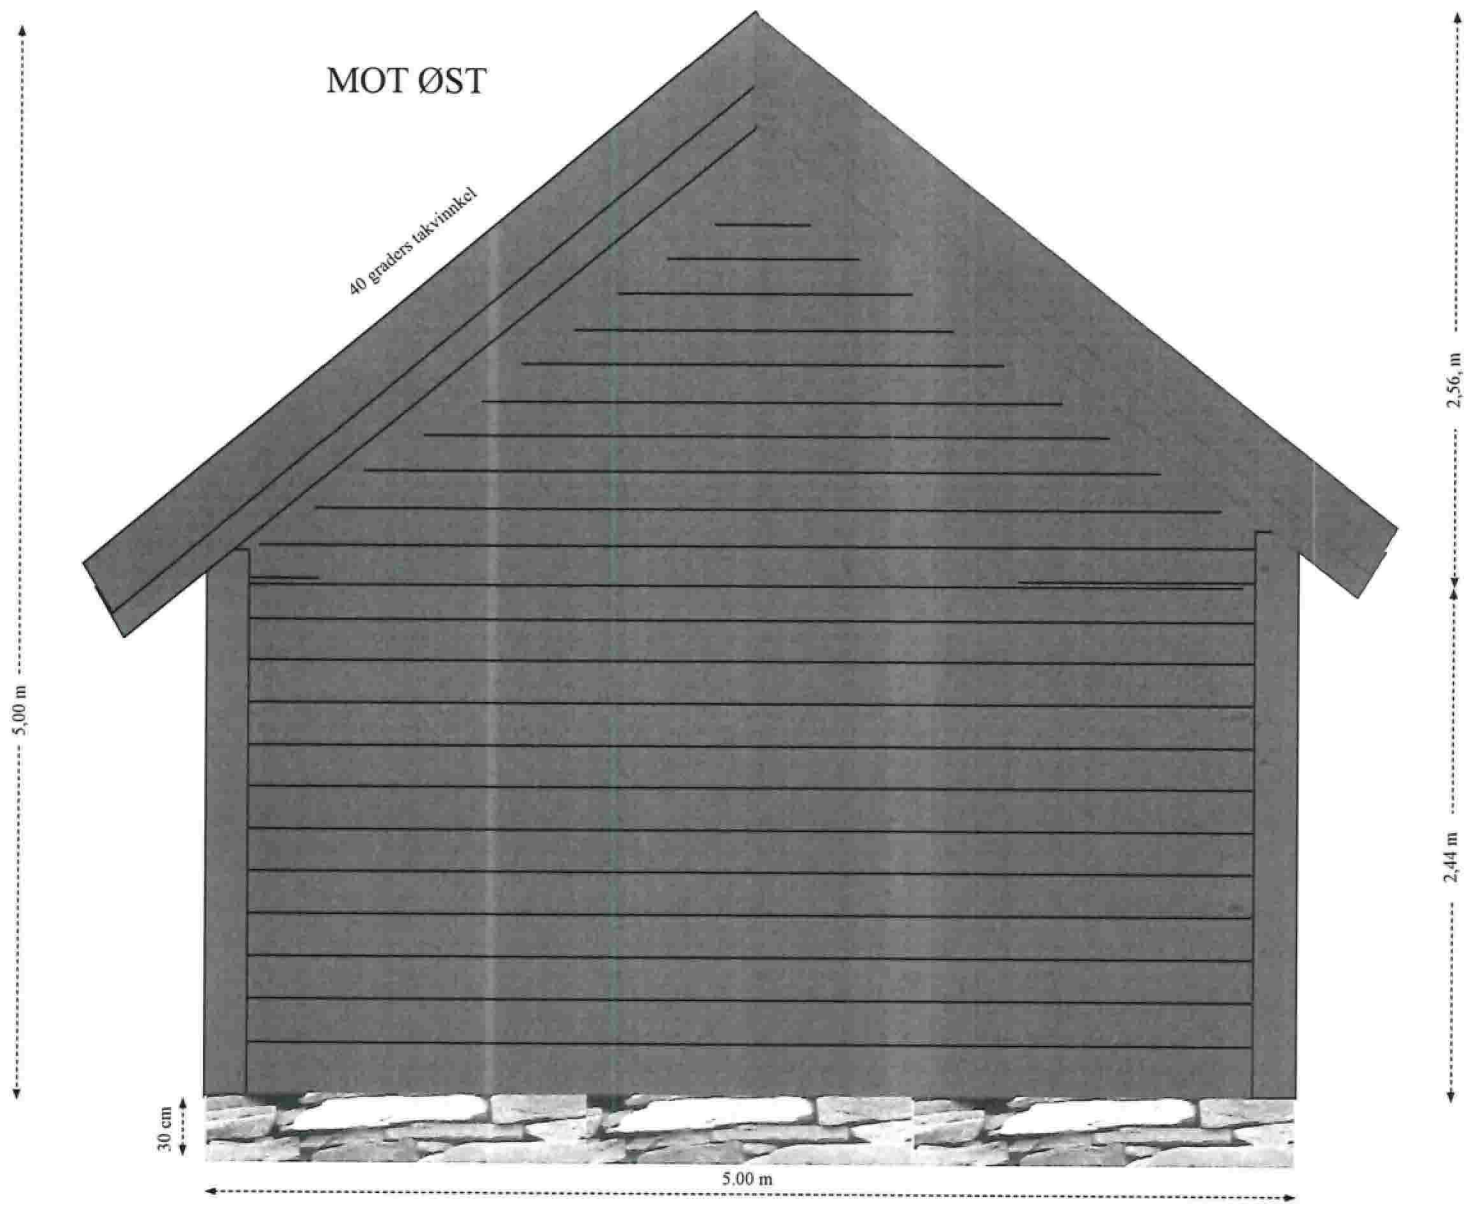

Snitt E2.

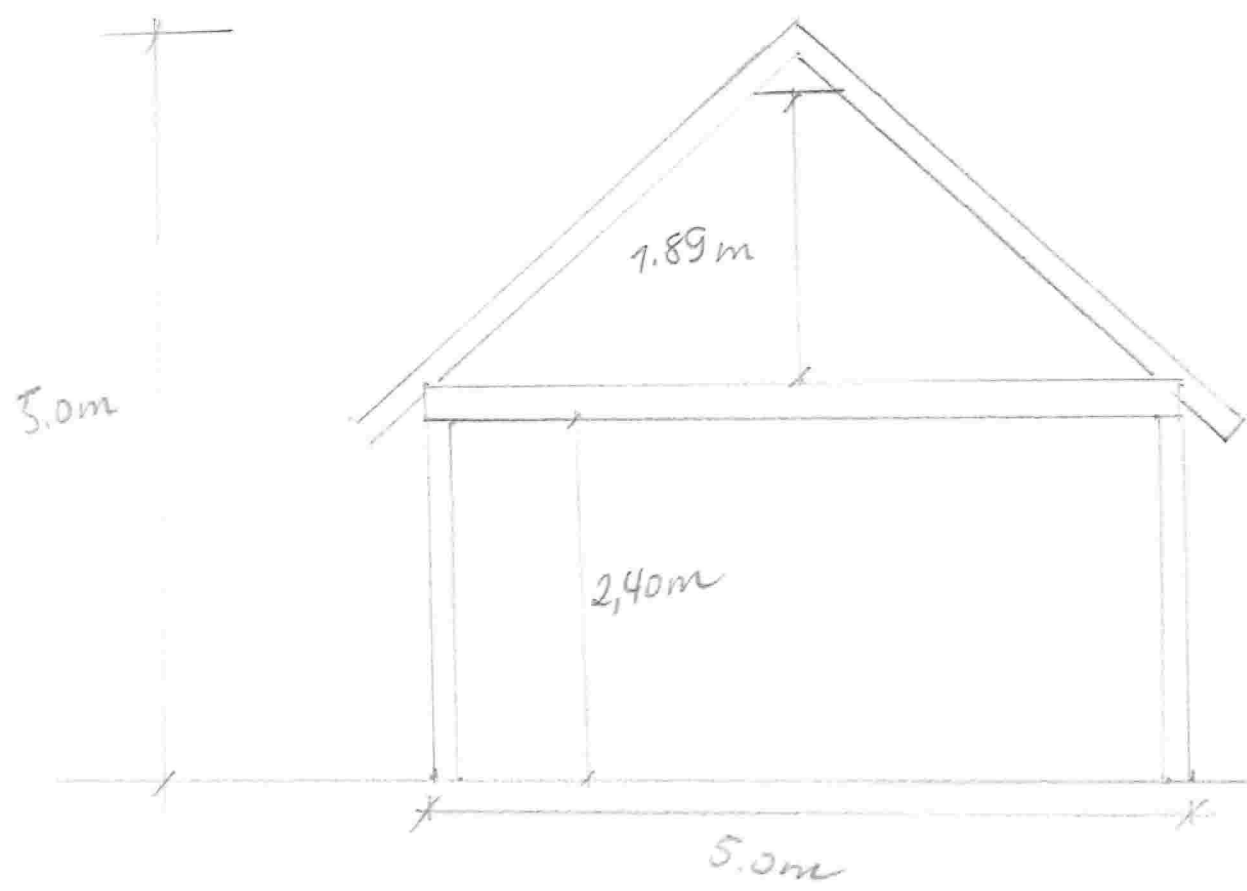

målestokk: 1:50