



1:100 Fasade Vest

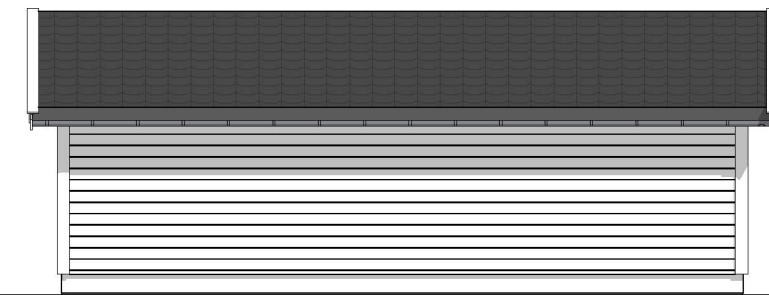

1:100 Fasade Sør



1:100 Fasade Nord

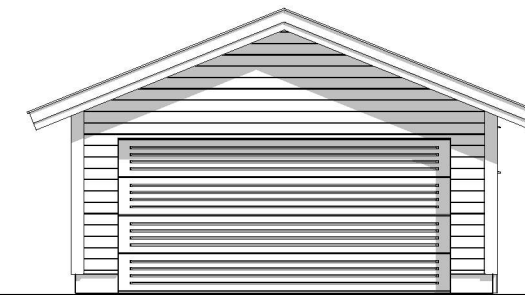

1:100 Fasade Øst

Dato endret:
#

Prosjekt: Sæbøvegen 262A, Garasje		Gnr./Bnr.: 488/92
Tiltakshaver: Silje Marås Sæbøvegen 262A 5938 Sæbøvågen		
Prosjekterende: Marberg Bygg- og Tegneservice Svartedalskroken 25 Tlf: 48 18 44 65 1739 Borgenhaugen clas@marberg.no		
© Alle rettigheter tilhører Marberg Bygg- og Tegneservice. Kopiering eller bruk av disse tegningene er forbudt uten skriftlig samtykke		Dato opprettet: 26.01.2023
Tegning: Fasader		Målestokk: 1:100
		Tegningsnr.: A40-01