

Alver kommune
 Makani AS
 Byggeplan Felt BFS5 til BFS8
 Plankart Haukeland Søndre

Tverrprofiltegning SKV2
 Vetåsvegen


DATO: 23.06.2021
 TEGNET: sh
 MÅLESTOKK: 1:100



TEGN.NR.:
 301

VEG:

SIDE: 1

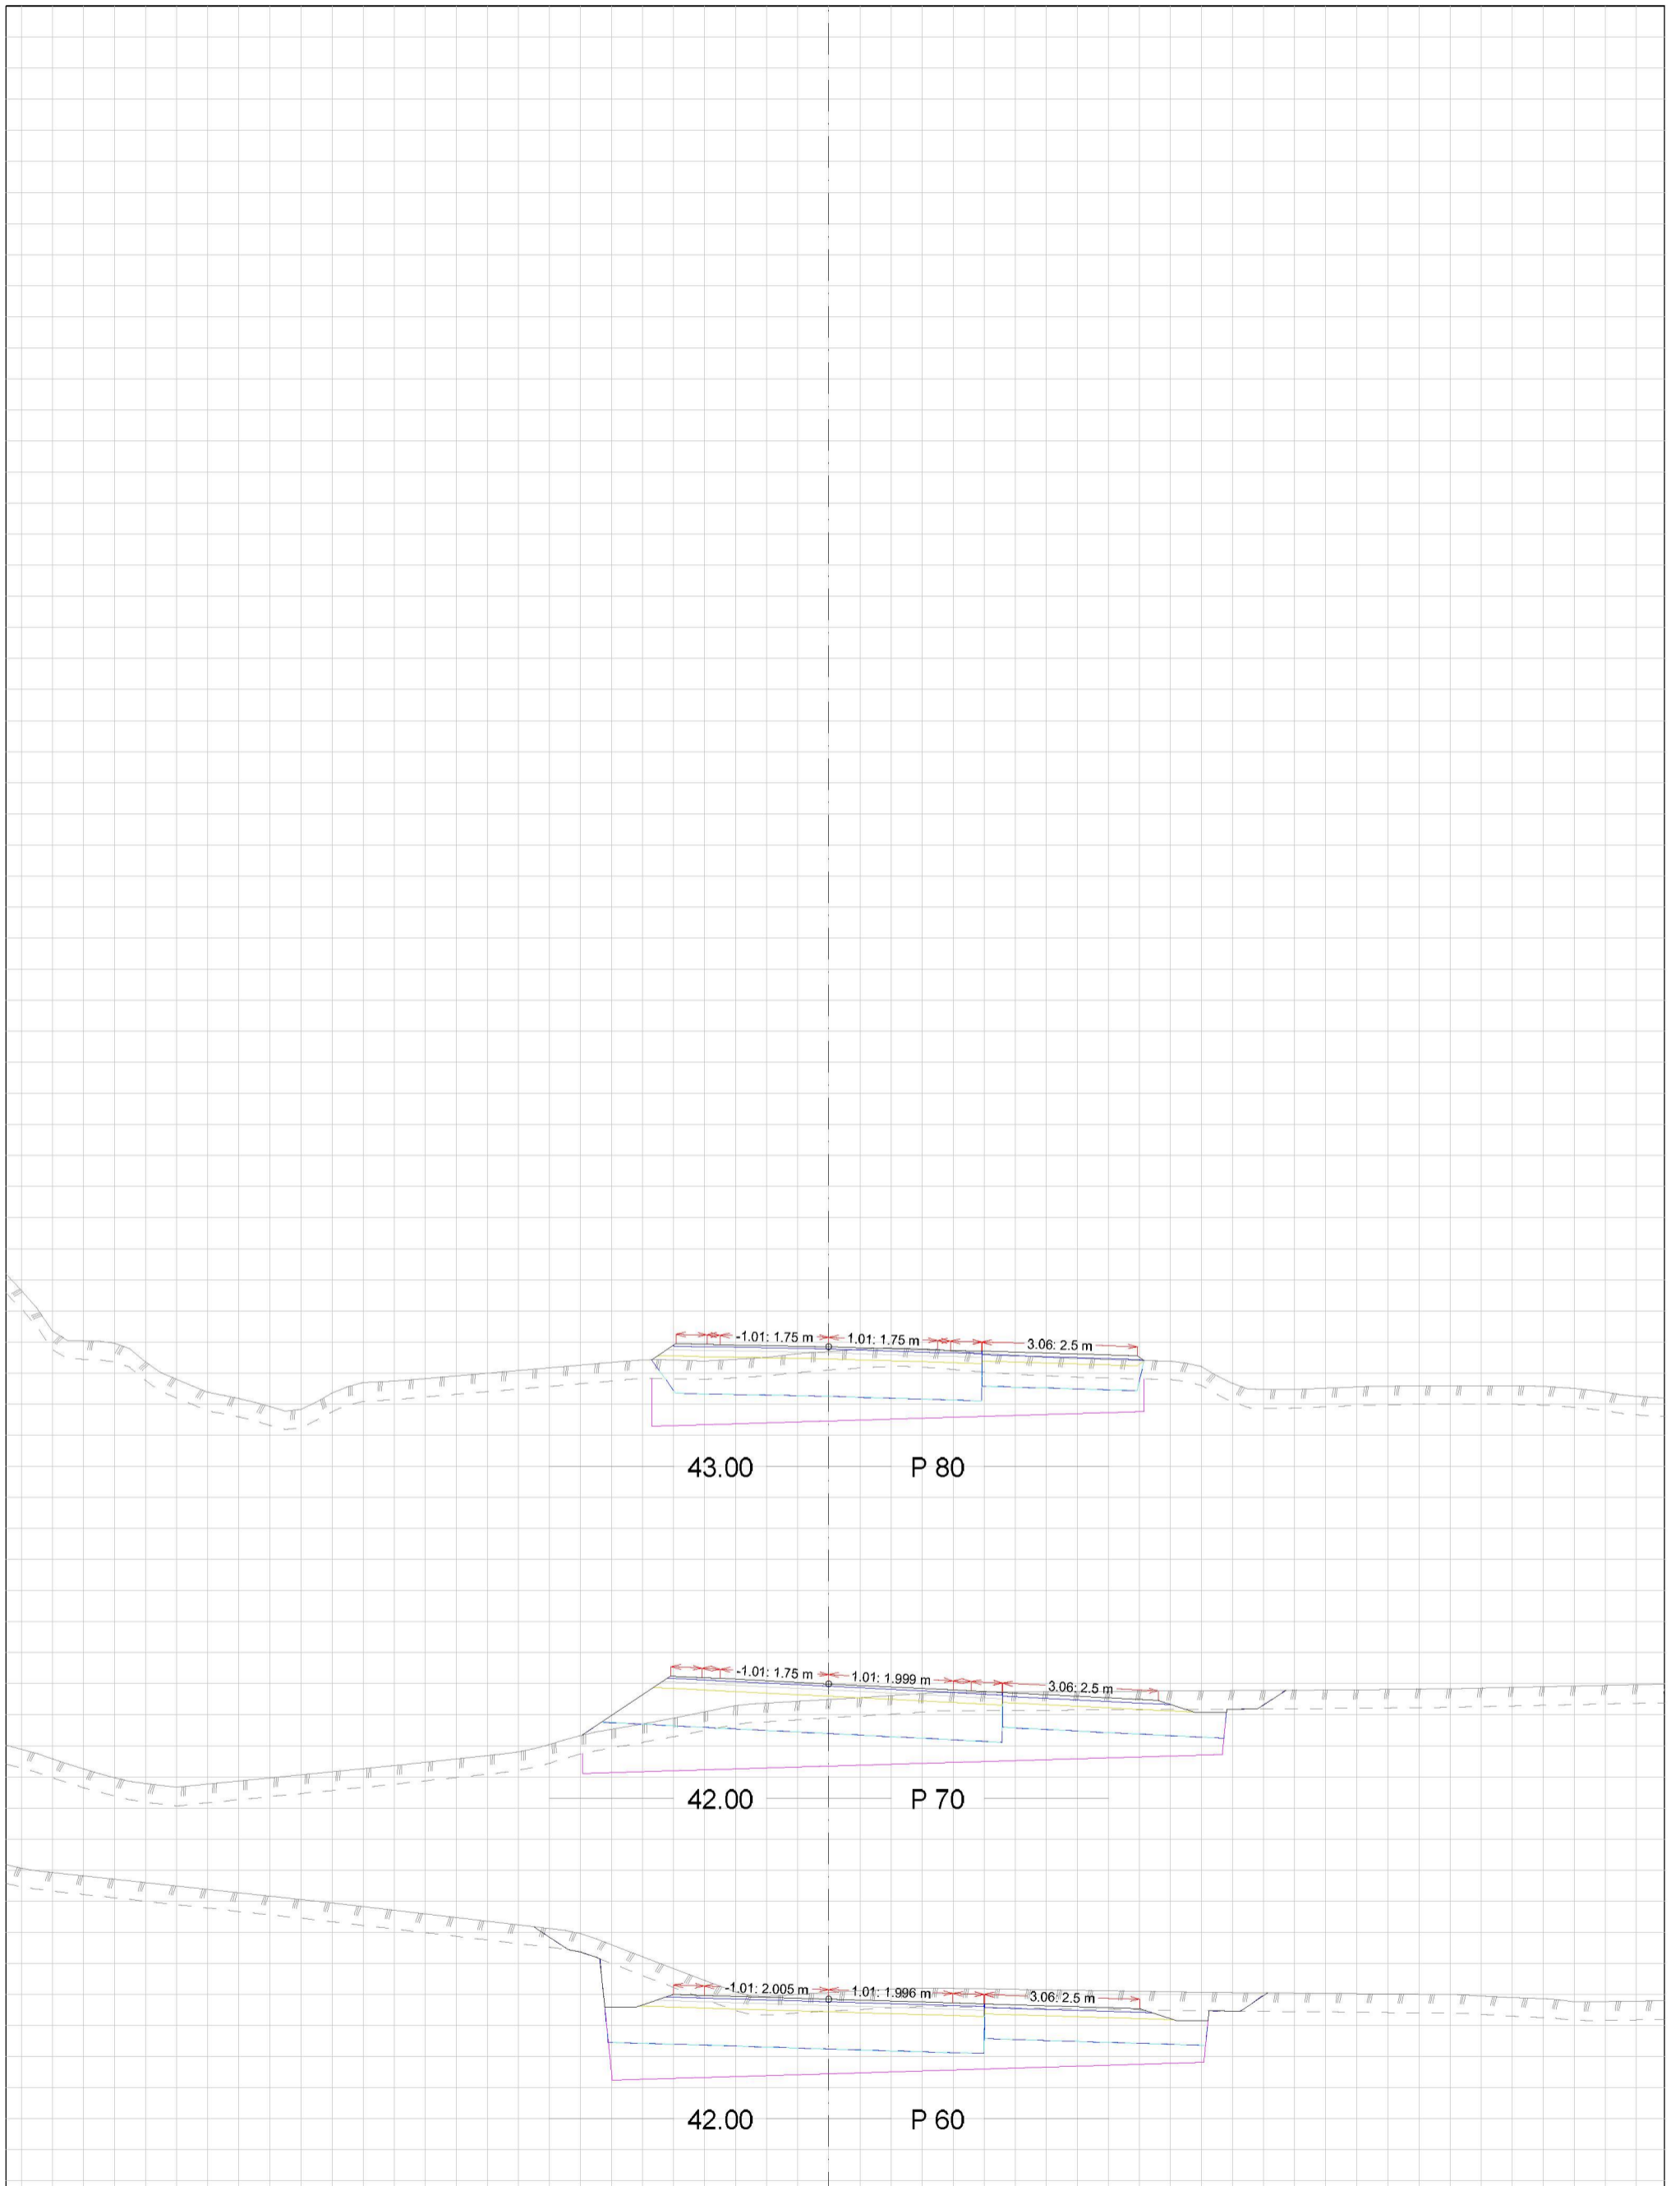

Alver kommune
 Makani AS
 Byggeplan Felt BFS5 til BFS8
 Plankart Haukeland Søndre

Tverrprofiltegning SKV2
 Vetåsvegen

DATO: 23.06.2021
 TEGNET: sh
 MÅLESTOKK: 1:100



TEGN.NR.:
 301

VEG:

SIDE: 2