


① Fasade sørvest  
1 : 200

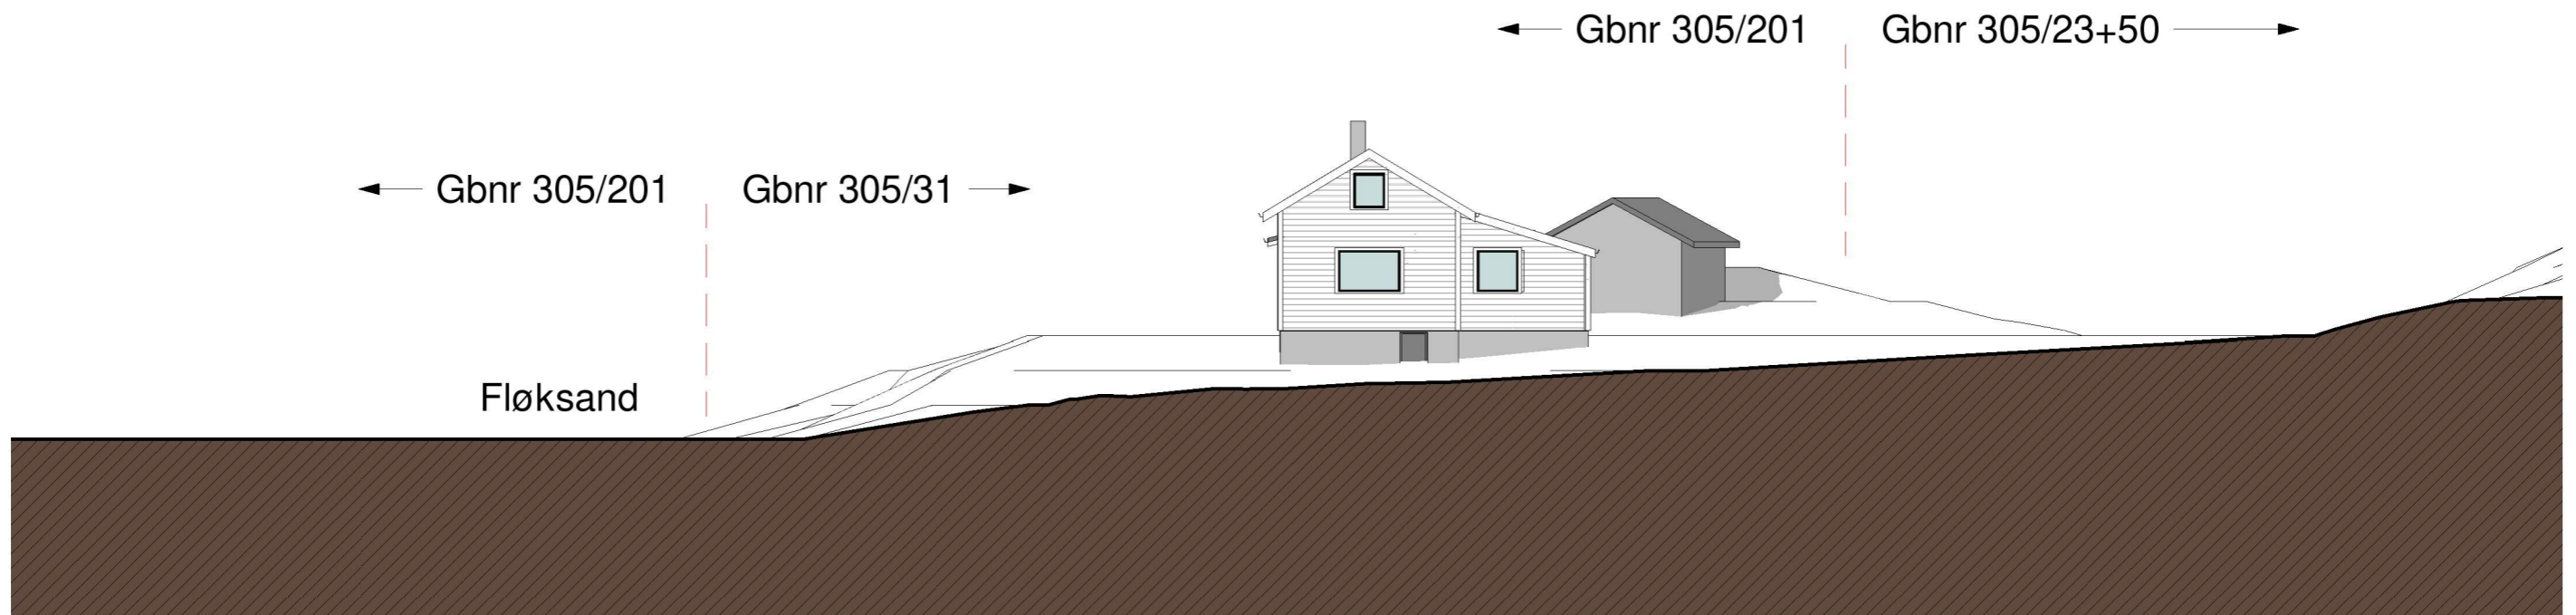

② Fasade sørøst  
1 : 200

REV.		DATO		BESKRIVELSE		TEGN.	KONTR.
<b>ARKITEKTKONTORET BØRTVEIT &amp; CARLSEN AS</b> HAGELLIA 6 · 5914 ISDALSTØ TELEFON 400 41 614 post@arkbc.no				BRUKSENDRING  EKSISTERENDE		TILTAKSHAVER: Leif Martin Juliussen KOMMUNE: Alver PROSJEKTNAVN: Fløksand 11 BYGG:	
PROSJEKT-NR.: 22010	ARKSTØRRELSE: A3	TEGNINGSNUMMER:	A0-502		TEGNINGSNAVN:	Fasade sørvest og sørøst	
TEGNET AV: MKT	MÅLESTOKK: 1 : 200	KONTR. AV: PJC	DATO: 02.01.2023	KNR.: 4631 GNR. / BNR.: 305/31		REVISJON:	