


1 Fasade nordvest
1 : 200

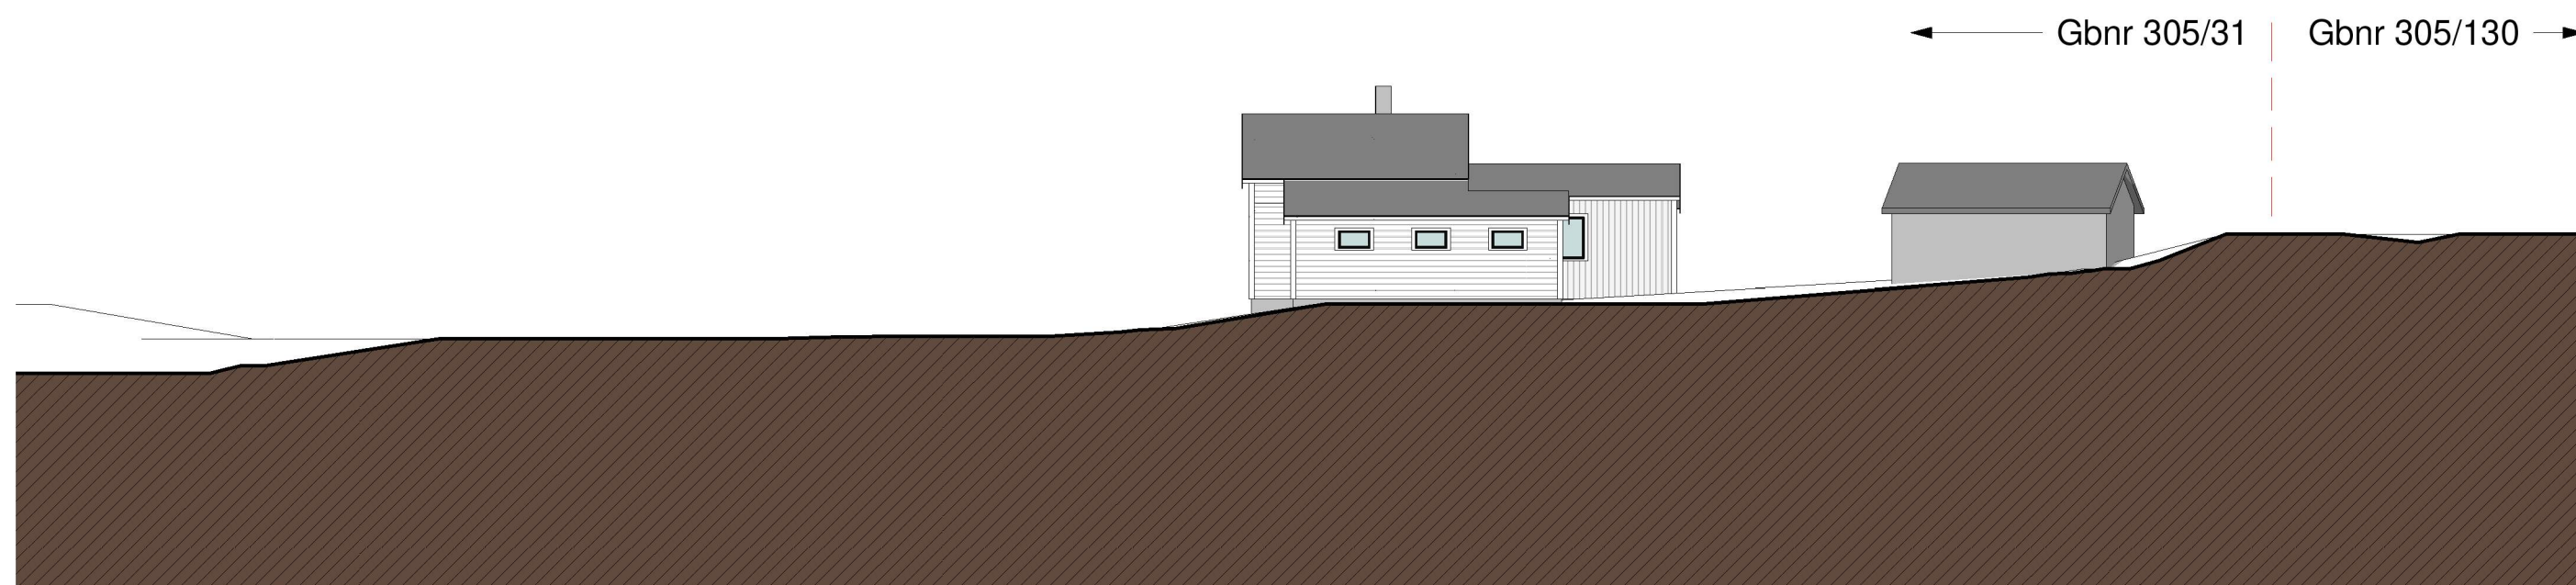

2 Fasade nordøst
1 : 200

REV.	DATO	BESKRIVELSE	TEGN.	KONTR.
ARKITEKTKONTORET BØRTVEIT & CARLSEN AS HAGELLIA 6 · 5914 ISDALSTØ TELEFON 400 41 614 post@arkbc.no		BRUKSENDRING EKSISTERENDE	TILTAKSHAVER: Leif Martin Juliussen KOMMUNE: Alver PROSJEKTNAVN: Fløksand 11 BYGG:	KNR.: 4631 GNR./BNR.: 305/31
PROSJEKT-NR.: 22010	ARKSTØRRELSE: A3	TEGNINGSNUMMER: A0-503	TEGNINGSNAVN: Fasader nordvest og nordøst	REVISJON:
TEGNET AV: MKT	MÅLESTOKK: 1 : 200			
KONTR. AV: PJC	DATO: 02.01.2023			