


05

04

03

02

01

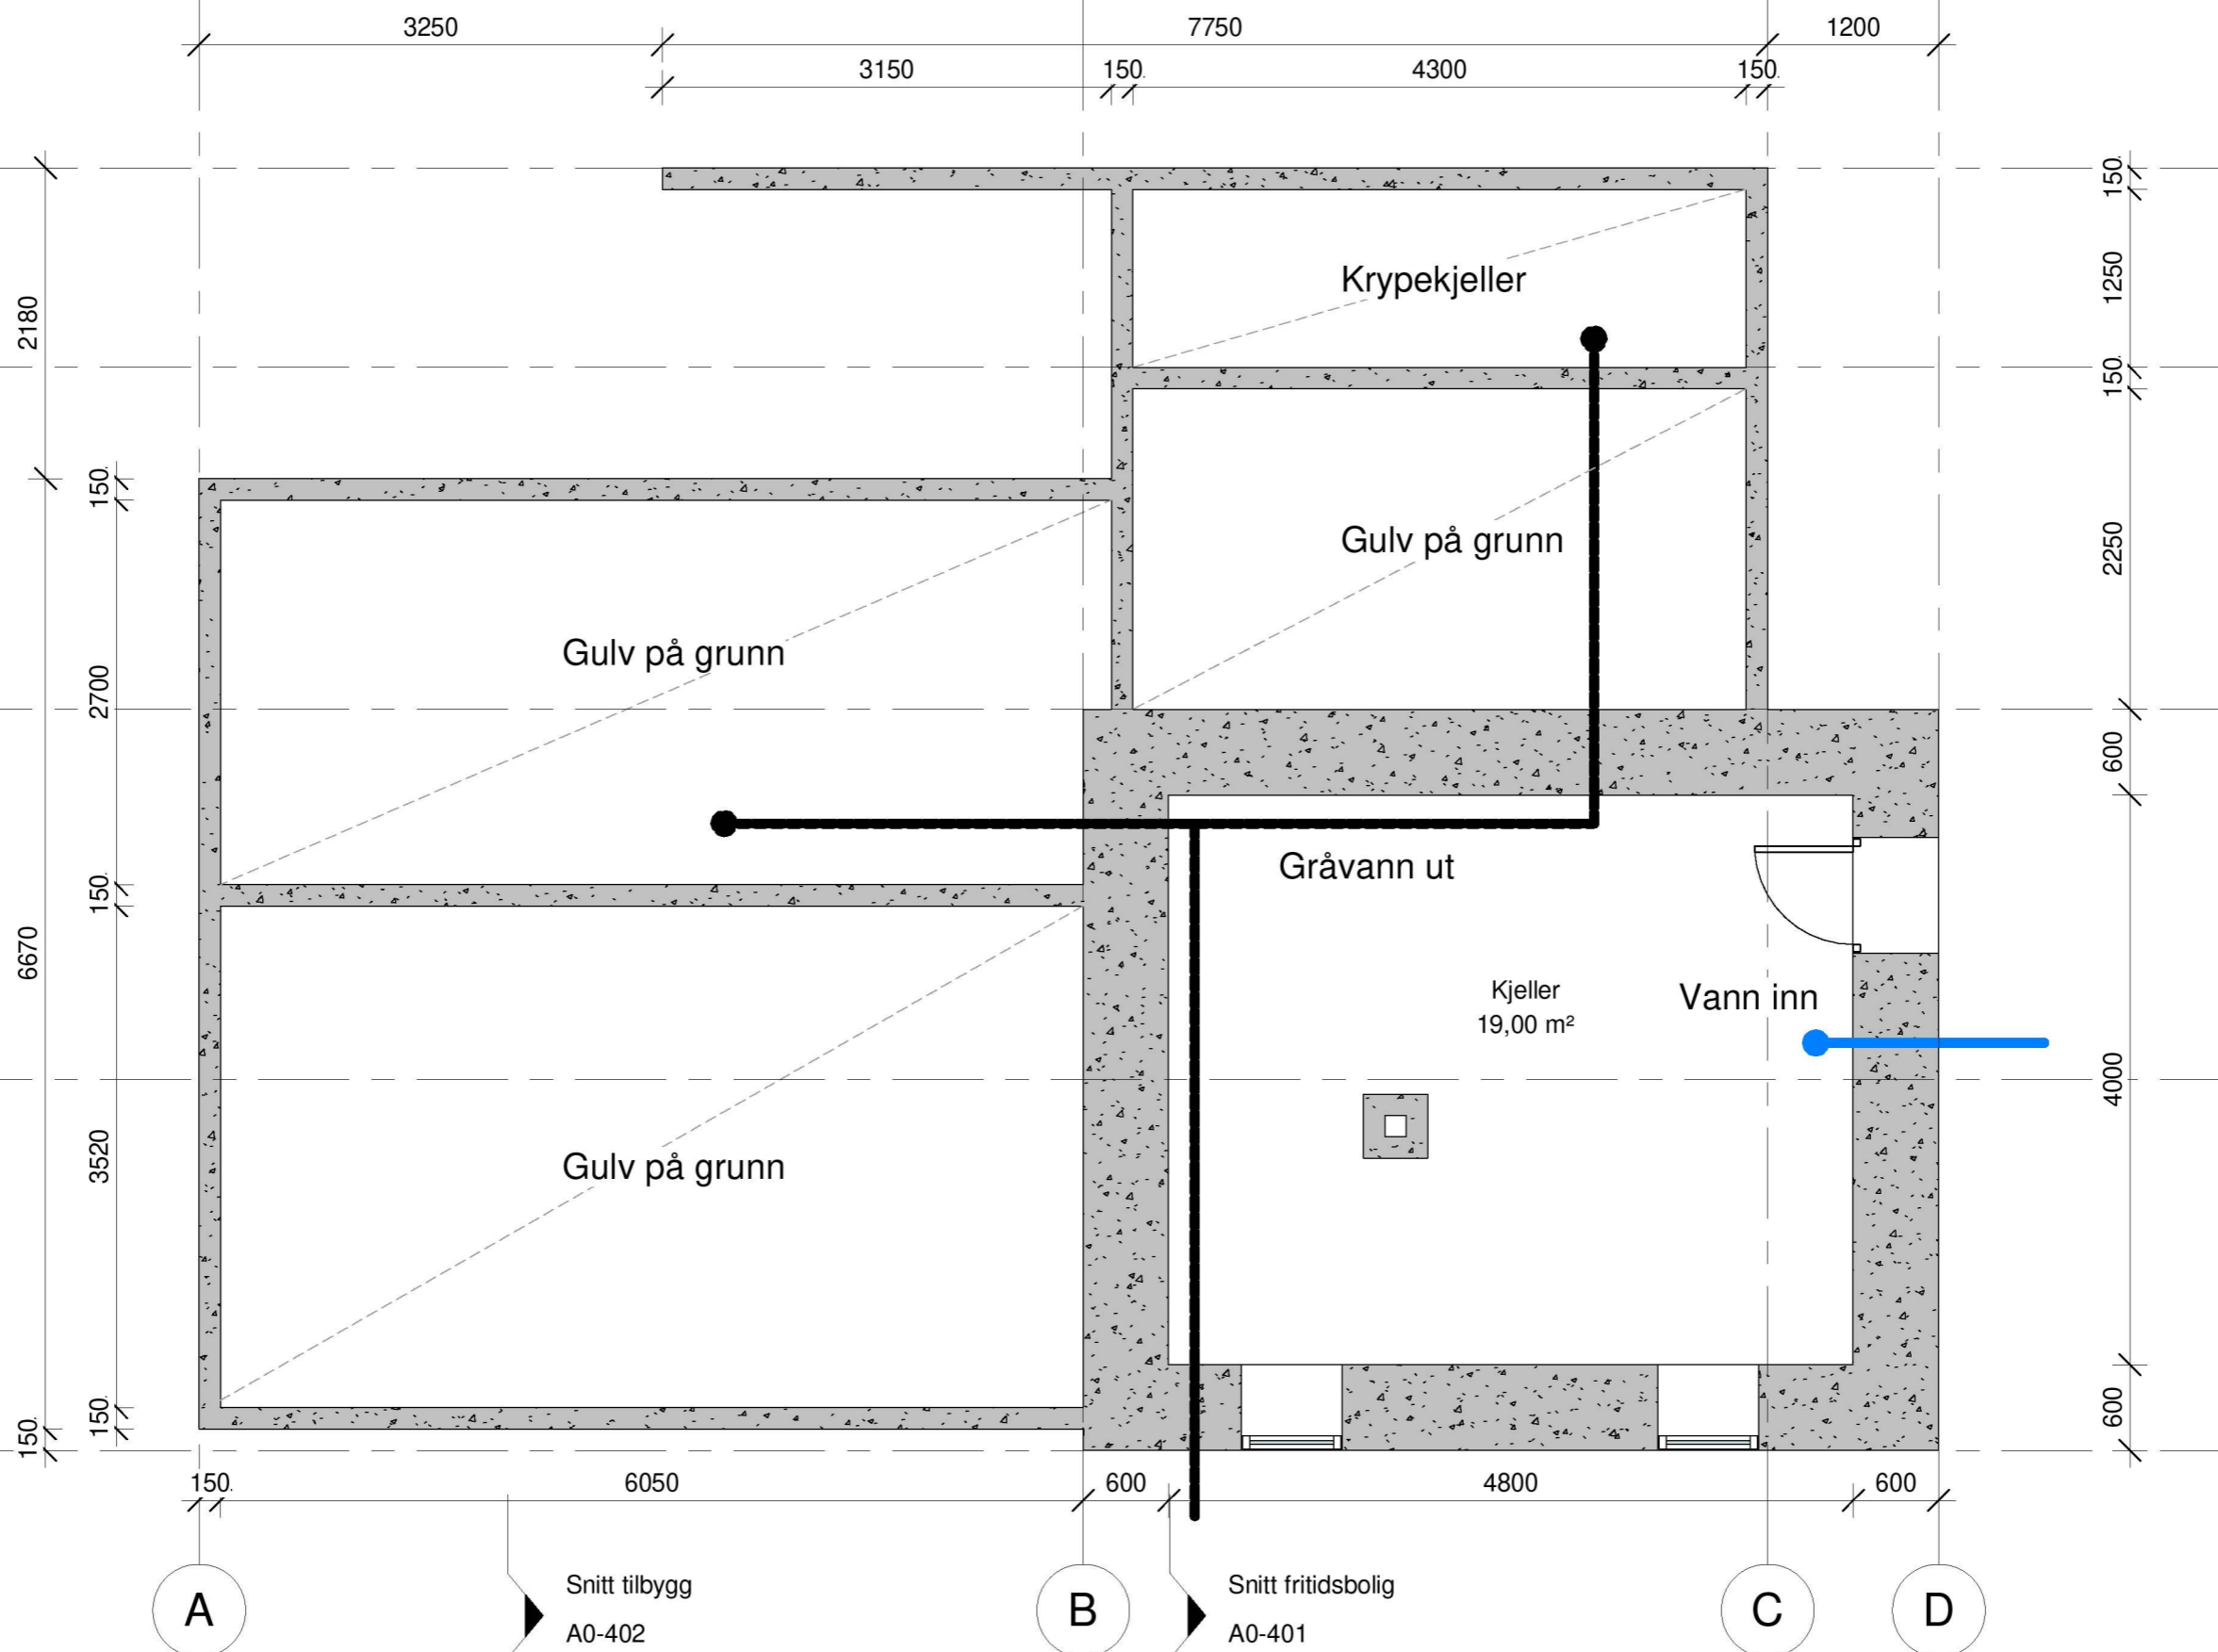

A


Snitt tilbygg
A0-402

B

Snitt fritidsbolig
A0-401

C

D

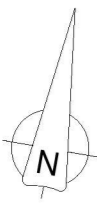

REV.	DATE	BESKRIVELSE	TEGN.	KONTR.

ARKITEKTKONTORET BØRTVEIT & CARLSEN AS HAGELLIA 6 · 5914 ISDALSTØ TELEFON 400 41 614 post@arkbc.no			BRUKSENDRING	TILTAKSHAVER: Leif Martin Juliussen
PROSJEKT-NR.: 22010 TEGNET AV: MKT KONTR. AV: PJC			EKSISTERENDE FORHOLD	KOMMUNE: Alver PROSJEKTNAVN: Fløksand 11 BYGG:
ARKSTØRRELSE: A3 MÅLESTOKK: 1 : 50 DATO: 02.01.2023		TEGNINGSNUMMER: A0-100	TEGNINGSNAVN: Plan, fundament	
			KNR.: 4631	GNR. / BNR.: 305/31
				REVISJON: