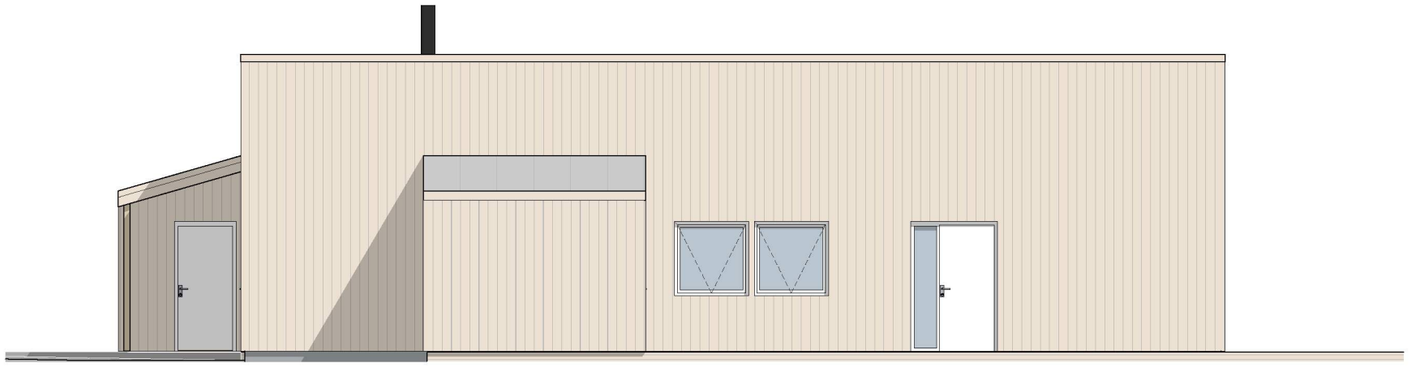

Fasade nordvest 1:100

Fasade sørvest 1:100

Prosjektnr.	Dato opprettet
2023047	29.02.23
Type tegning	Revisjon nr.
Fasade Nordvest og sørvest	**-**

E-3

Rev.	Beskrivelse	Dato	Sign	Ktr

Fase
Søknad

arkoconsult
ARKOCONSULT AS, Postboks 103, 5291 Valestrandsfossen
Tel.: 56390003 - Fax.: 56191130 - Mob.: 93241511
Mail: post@arkoconsult.no - Org.nr. 918 269 665 MVA

Tiltakshaver
Bolig & Eiendom

Prosjekt
Ny enebolig med utleie

GBNR: 24/160
Kommune : Alver

Sign. KFJ
Dato 01.03.2023

Kontroll LAH
Dato 01.03.23

Tegningsnr.:	Målestokk
2023047A40-01	**1:100**
Kundenr.: **100207** / Prosjekt nr.: **2023047**	Ark-format : **A3**
Type tegning: **Fasade Nordvest og sørvest**	MMI : **300**

I HENHOLD TIL LOVVERK ER DENNE TEGNINGEN ARKOCONSULT AS SIN EIENDOM. DENNE TEGNINGEN KAN IKKE BLI BRUKT, OFFENTLIGGJORT ELLER GIS VIDERE TIL TREDJEPART UTEN VÅRT SKRIFTLIGE SAMTYKKE. OVERTREDELSE AV DETTE KAN FØRE TIL SØKSMÅL. OBS! TEGNINGEN KAN PRINTES I FEIL SKALA. IKKE TA MÅL DIREKTE PÅ TEGNING. BRUK KUN OPPGITTE MÅL. TEGNINGER SOM IKKE ER MERKET ARBEIDSTEGNING, SKAL IKKE BYGGES ETTER.