


Prosjektnr. <b>2023047</b>	Dato opprettet 29.02.23
Type tegning <b>Profiler</b>	Revisjon nr. -

D-2

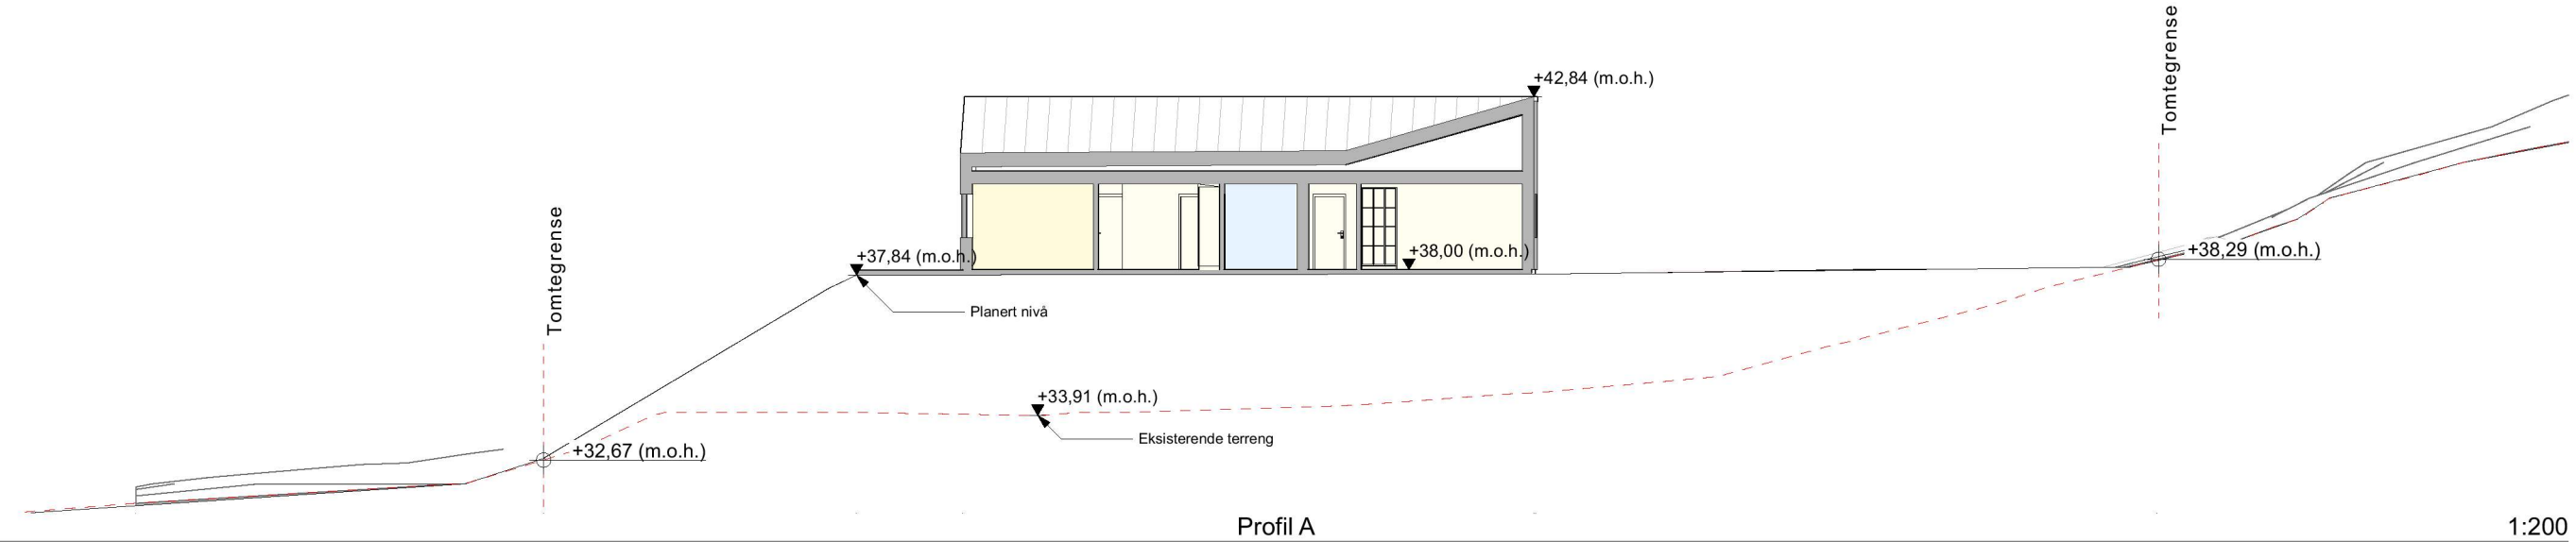


Rev.	Beskrivelse	Dato	Sign	Ktr

Fase  
**Søknad**

**arkoconsult**  
 ARKOCONSULT AS, Postboks 103, 5291 Valestrandsfossen  
 Tel.: 56390003 - Fax.: 56191130 - Mob.: 93241511  
 Mail: post@arkoconsult.no - Org.nr. 918 269 665 MVA

Tiltakshaver <b>Bolig &amp; Eiendom</b>	Sign. KFJ
Prosjekt <b>Ny enebolig med utleie</b>	Dato 01.03.2023
<b>GBNR: 24/160</b> <b>Kommune : Alver</b>	Kontroll LAH
Tegningsnr.: <b>2023047A30-02</b>	Dato 01.03.23
Kundenr.: <b>100207</b>	Målestokk <b>1:200</b>
Prosjekt nr.: <b>2023047</b>	Ark-format : <b>A3</b>
Type tegning: <b>Profiler</b>	MMI : <b>300</b>

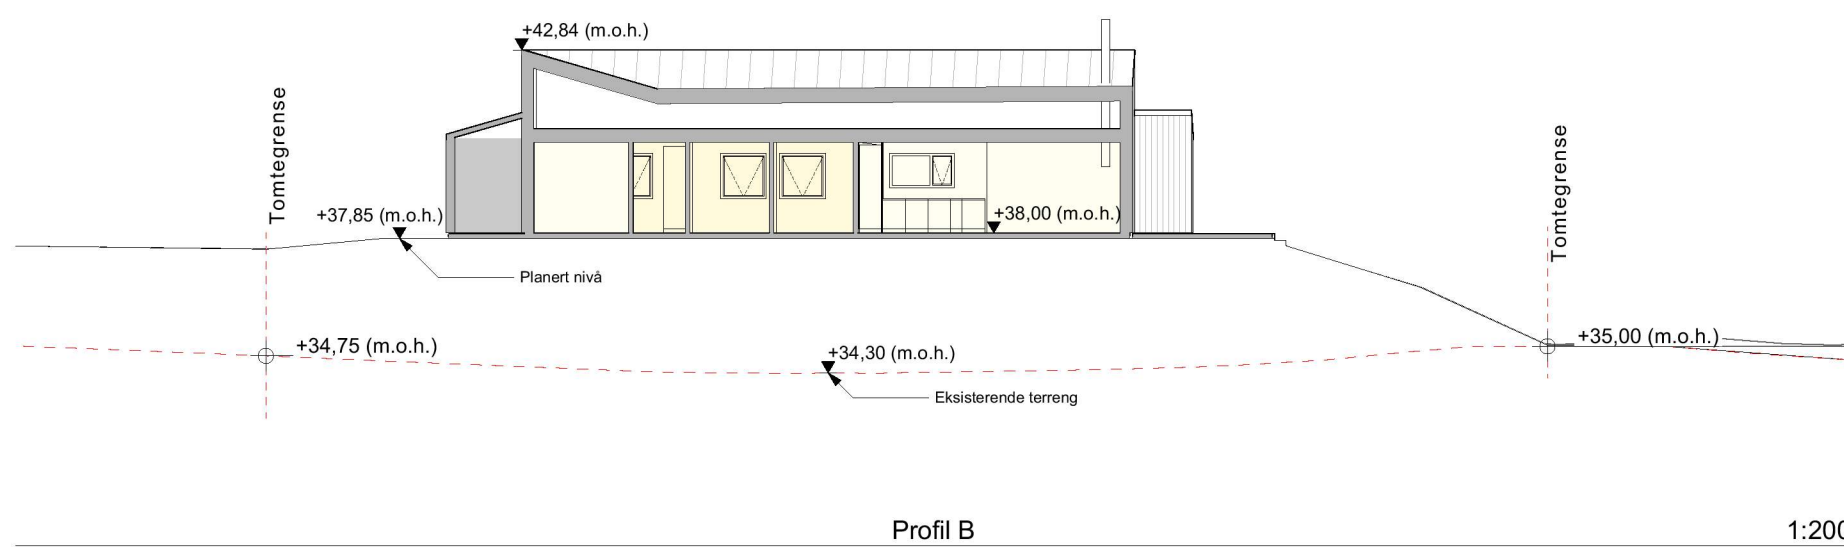

I HENHOLD TIL LOVVERK ER DENNE TEGNINGEN ARKOCONSULT AS SIN EIENDOM. DENNE TEGNINGEN KAN IKKE BLI BRUKT, OFFENTLIGGJORT ELLER GIS VIDERE TIL TREDJEPART UTEN VÅRT SKRIFTLIGE SAMTYKKE. OVERTREDELSE AV DETTE KAN FØRE TIL SØKSMÅL. OBS! TEGNINGEN KAN PRINTES I FEIL SKALA. IKKE TA MÅL DIREKTE PÅ TEGNING. BRUK KUN OPPGITTE MÅL. TEGNINGER SOM IKKE ER MERKET ARBEIDSTEGNING, SKAL IKKE BYGGES ETTER.