



Snitt A-A

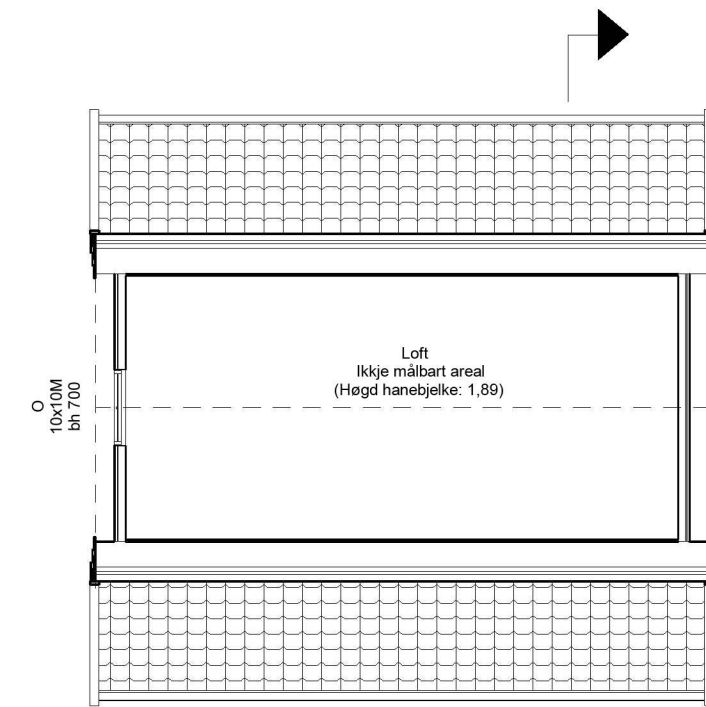

Loftsplan

Snitt A-A

Fundamentsplan

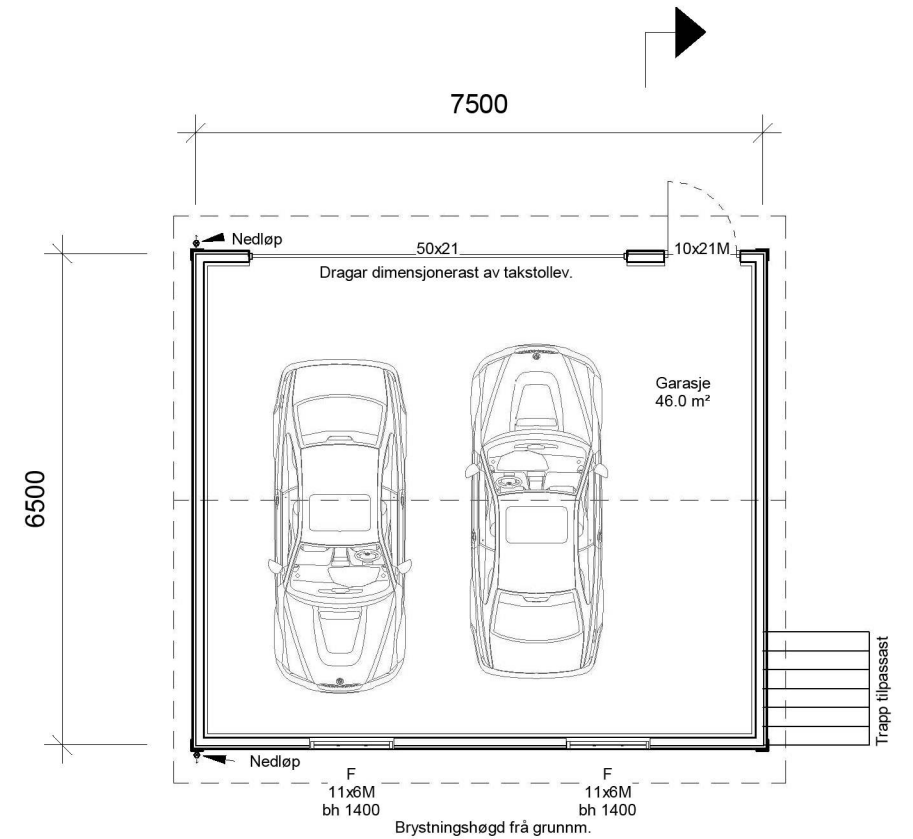


Snitt A-A

SG = Personsikkerheitsglas  
 O = Opningsvindaug  
 F = Fastkarmsvindaug  
 bh = Brystningshøgde  
 TF = Trinnfritt (maks terskelhøgde: 25mm)  
 G = Garderobe  
 GDF = Gjennomsnittleg dagslysfaktor, min 2% iht. TEK 10/17

Areal	
BRA:	46 m <sup>2</sup>
BYA:	48,8 m <sup>2</sup>

NBI sjekk portopning med leverandør, då mål kan variere

Hovudplan

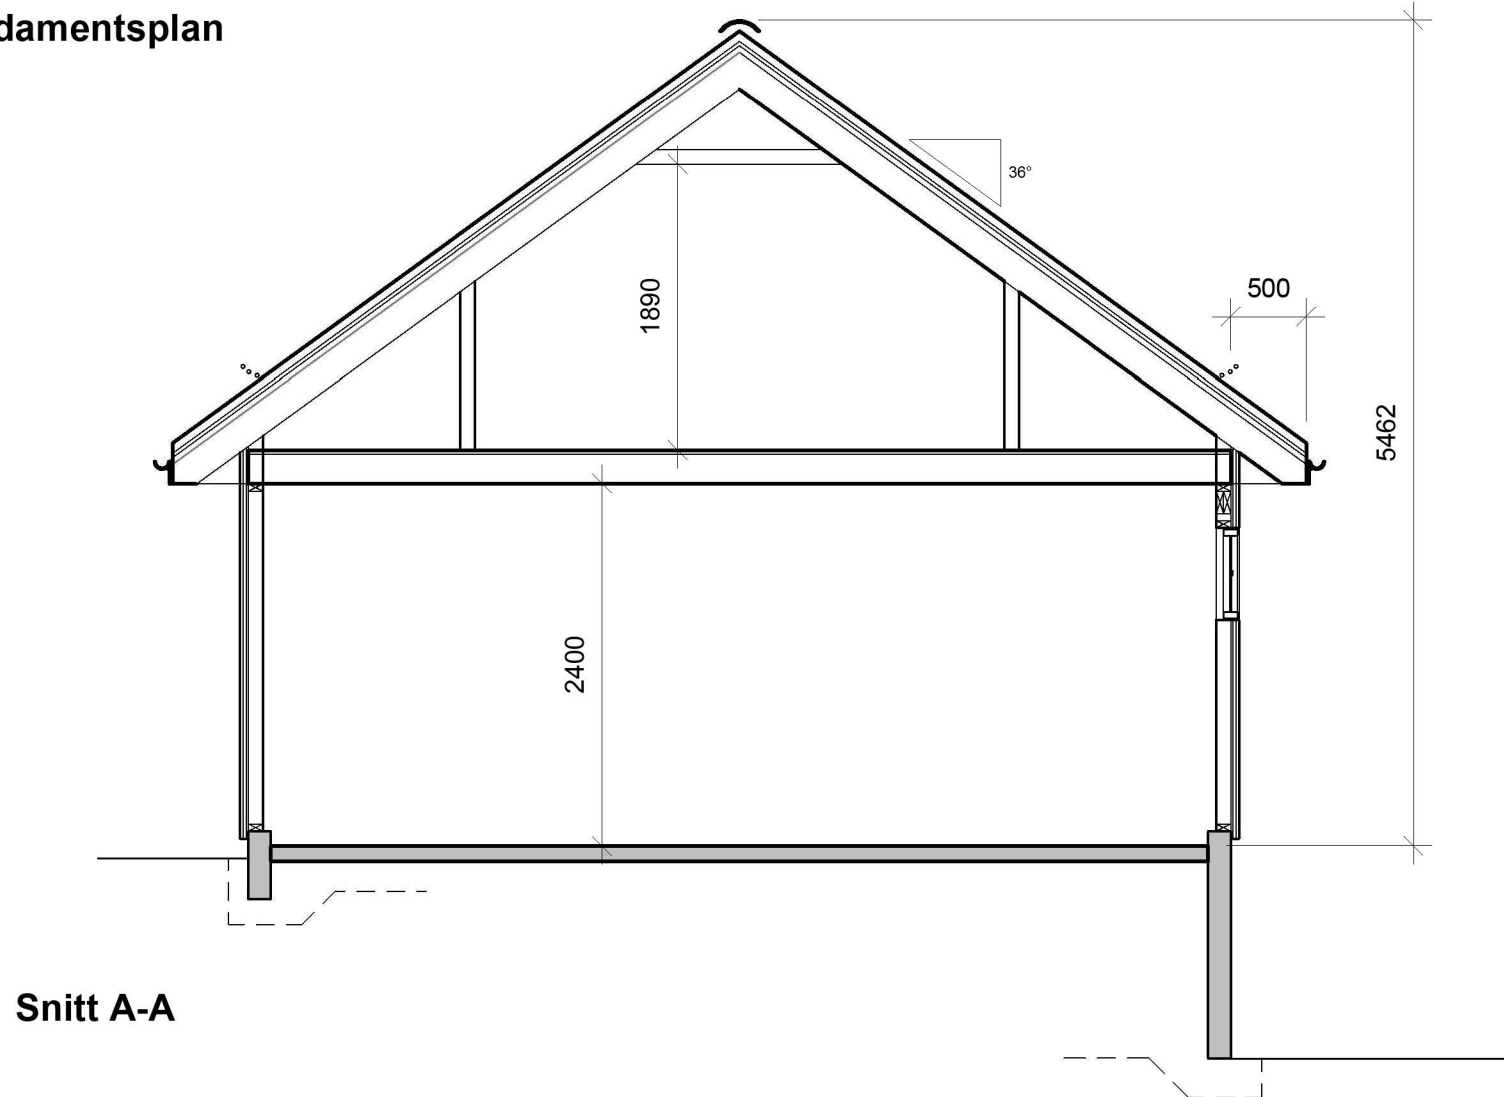

Snitt A-A

Fase: Byggesøknad	Tegnet: MT	Kontrollert:	Prosjekt-teiknings nr: 610-1	Dato: 18/11/22	Målestokk: 1:100/1:50	Format: A3
----------------------	---------------	--------------	---------------------------------	-------------------	--------------------------	---------------


Plan  
 Snitt A-A

Prosjekt:  
 Garasje med støttemur og trapp  
 Gnr 425 / Bnr 59


Tiltakshavar:  
 Sebastian Paulsen  
 Bøtjørnvegen 142, 5937 Bøvågen

BIM koordinator  
 Hammar-Kameratane AS  
 Hella 60, 5936 Manger


kontor@hamm-kam.no 995 46 989

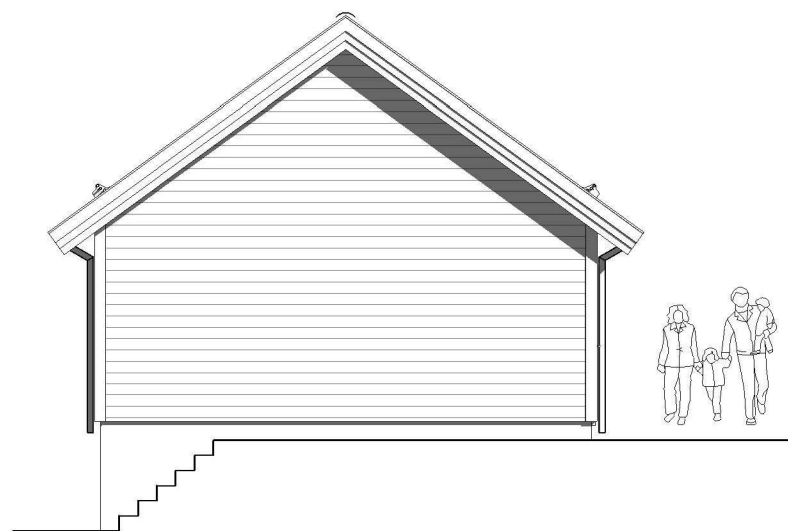


SørAust

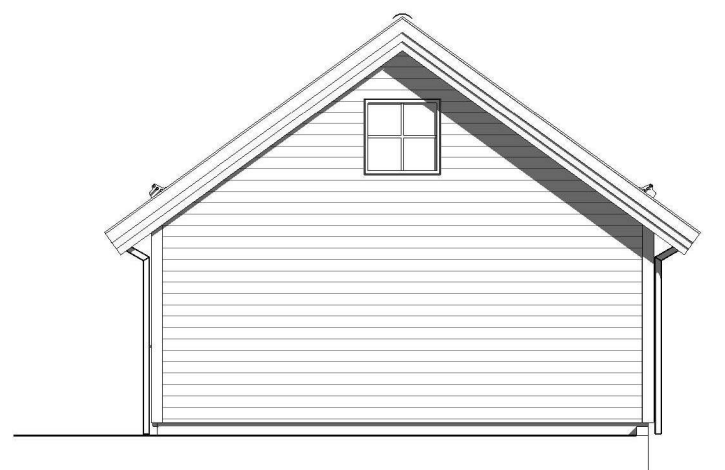

NordVest

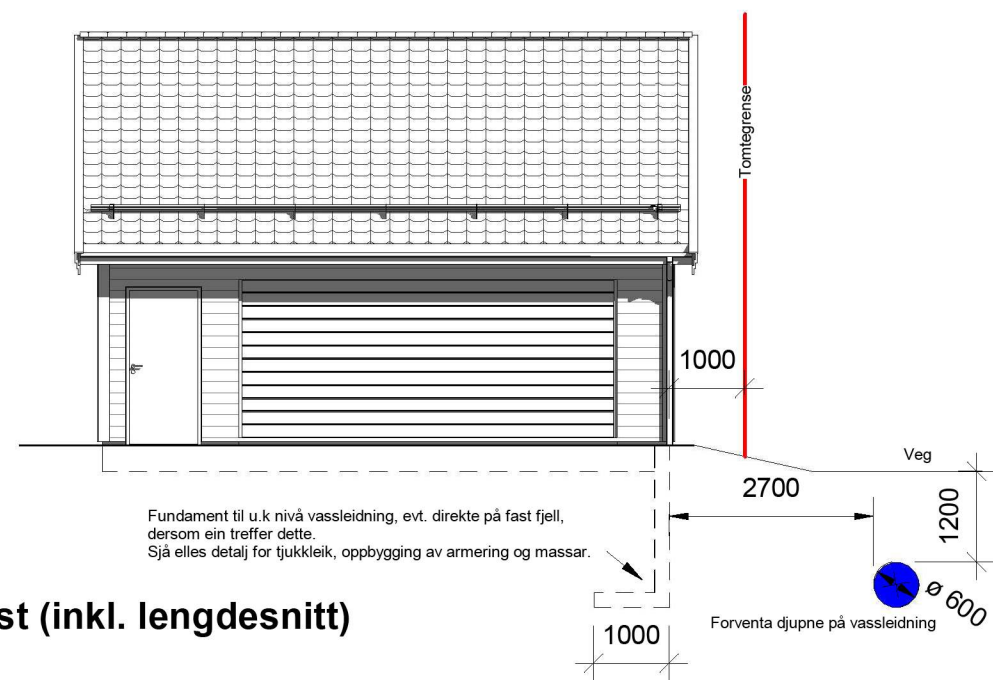

NordAust (inkl. lengdesnitt)

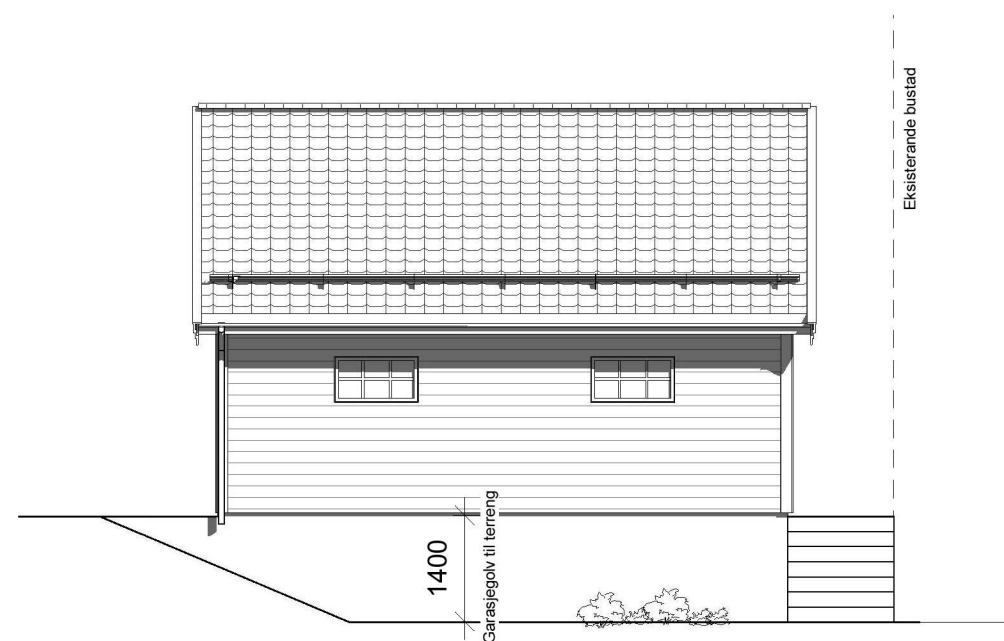

SørVest

Endring 30.03.23: Lagt til lengdesnitt

Fase: Byggjesøknad	Tegnet: MT	Kontrollert:	Prosjekt-teiknings nr: 610-1	Dato: 30/03/23	Målestokk: 1:100	Format: A3
-----------------------	---------------	--------------	---------------------------------	-------------------	---------------------	---------------

Fasadar  
3D

Prosjekt:  
Garasje med støttemur og trapp  
Gnr 425 / Bnr 59

Tiltakshavar:

Sebastian Paulsen  
Bøtjørnvegen 142, 5937 Bøvågen

BIM koordinator  
Hammar-Kameratane AS  
Hella 60, 5936 Manger



kontor@hamm-kam.no 995 46 989