


Prosjektnavn: PLAN 0 ETG BYGG 6 Tegningsnummer: V-300-20-06-OU

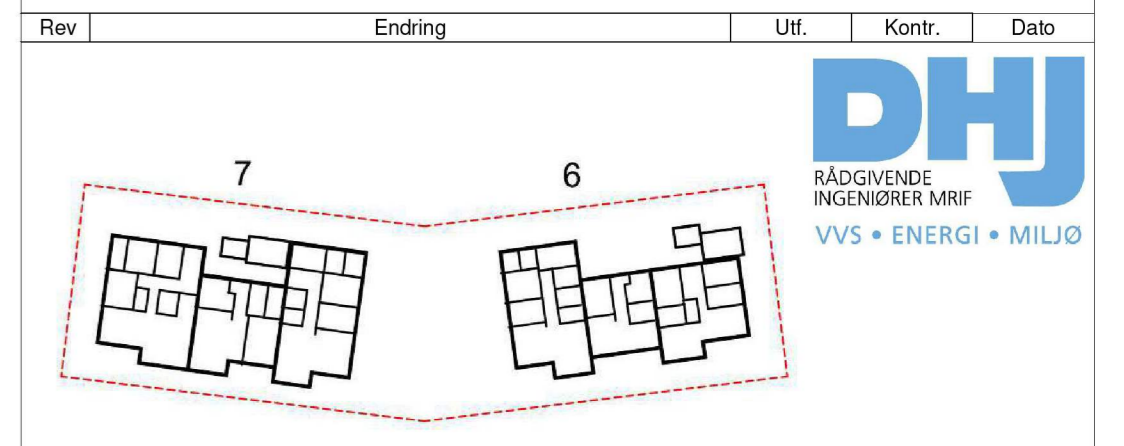

Oppdragsgiver: Reigstad Bygg og Eiendom AS	Disiplin: RIV	Løst av: DB/PM/PK
Tittel: ALVERPARKEN BYGG 6 OG 7	Kontrollert av: PK	Godkjent av: DHJ
PLAN 0 ETG BYGG 6	Dato: 26.10.2021	Målestokk: 1:50
VVS ANLEGG	Formål: A0	Oppdragsleder: KJ

ARBEIDSTEGNING	FORELØPIG
Oppdragsnr.: 1331	Tegningsnummer (bygg- og fag-systype-lever): V-300-20-06-OU
Status: ---	Rev.: