


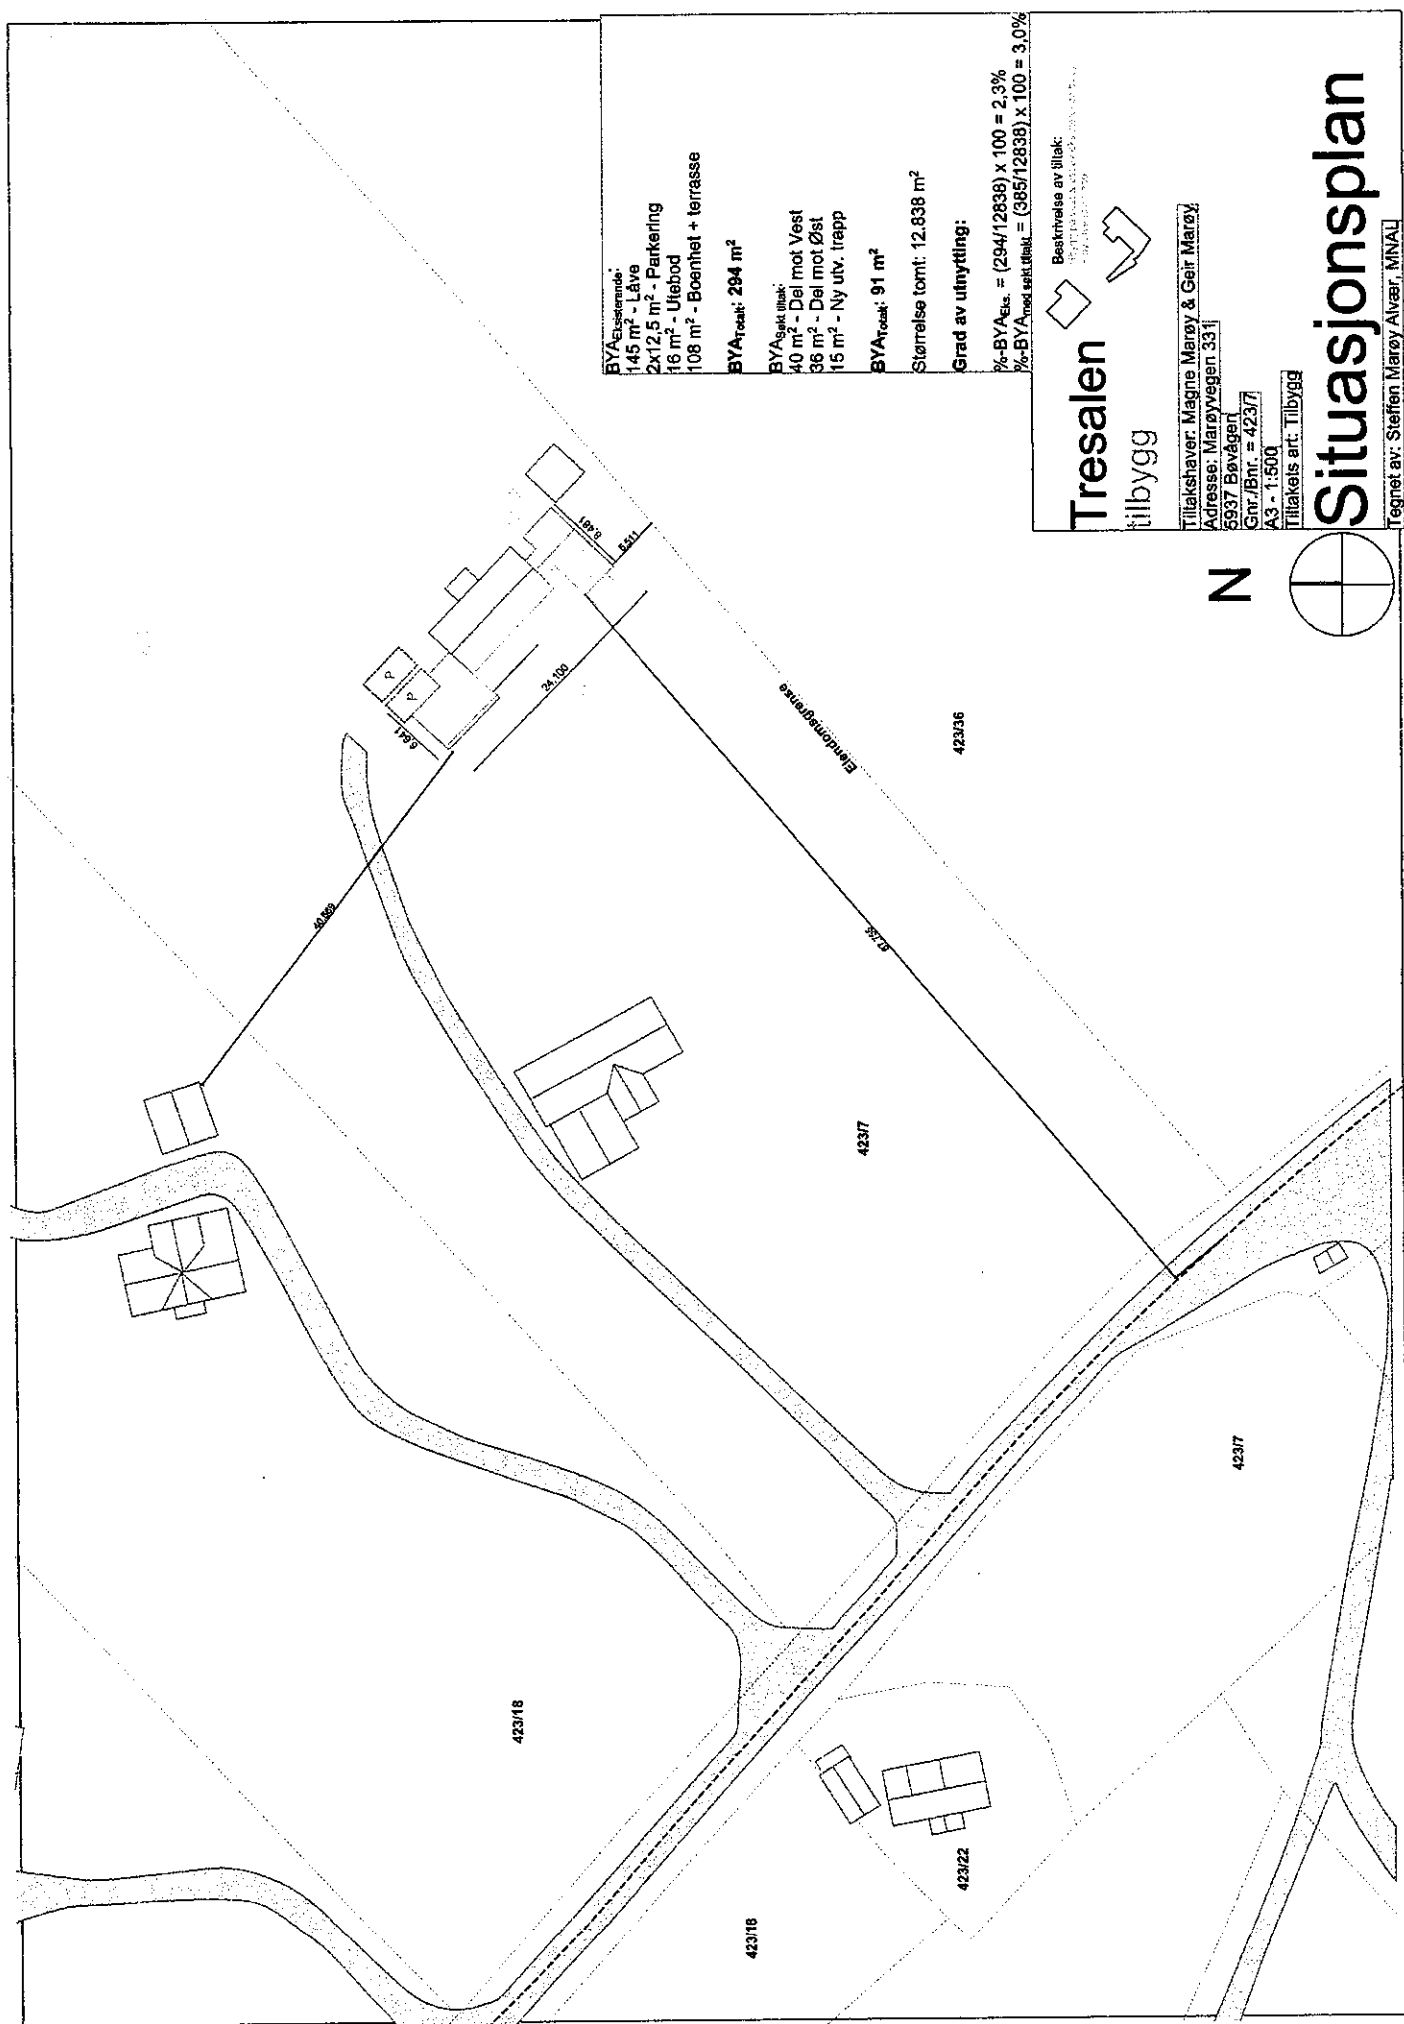

BYA_{Existerende}:
145 m² - Låve
2x12,5 m² - Parkering
16 m² - Utebod
108 m² - Boenhet + terrasse

BYA_{Totalt}: 294 m²

BYA_{Gjeldt uttak}:
40 m² - Del mot Vest
36 m² - Del mot Øst
15 m² - Ny utv. trapp


BYA_{Totalt}: 91 m²

Størrelse tomt: 12.838 m²

Grad av utnyttning:

%-BYA_{Exis.} = (294/12838) x 100 = 2,3%
%-BYA_{Totalt} = (385/12838) x 100 = 3,0%


Tresalen
tilbygg

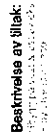

Bestrøelse av tiltak:
150 g/m² - 150 g/m² - 150 g/m²

Tilakshaver: Magne Marøy & Geir Marøy
Adresse: Marøyvegen 331
5937 Bevågen
Gnr/Bnr. = 423/7
A3 - 1:500
Tilakets art: Tilbygg

N

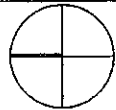

Situasjonsplan

Tegnet av: Steffen Marøy Alvær, MNAL