


Norconsult 

Rosslund Skule


Forhåndskonferanse




Situasjonsplan 1:500

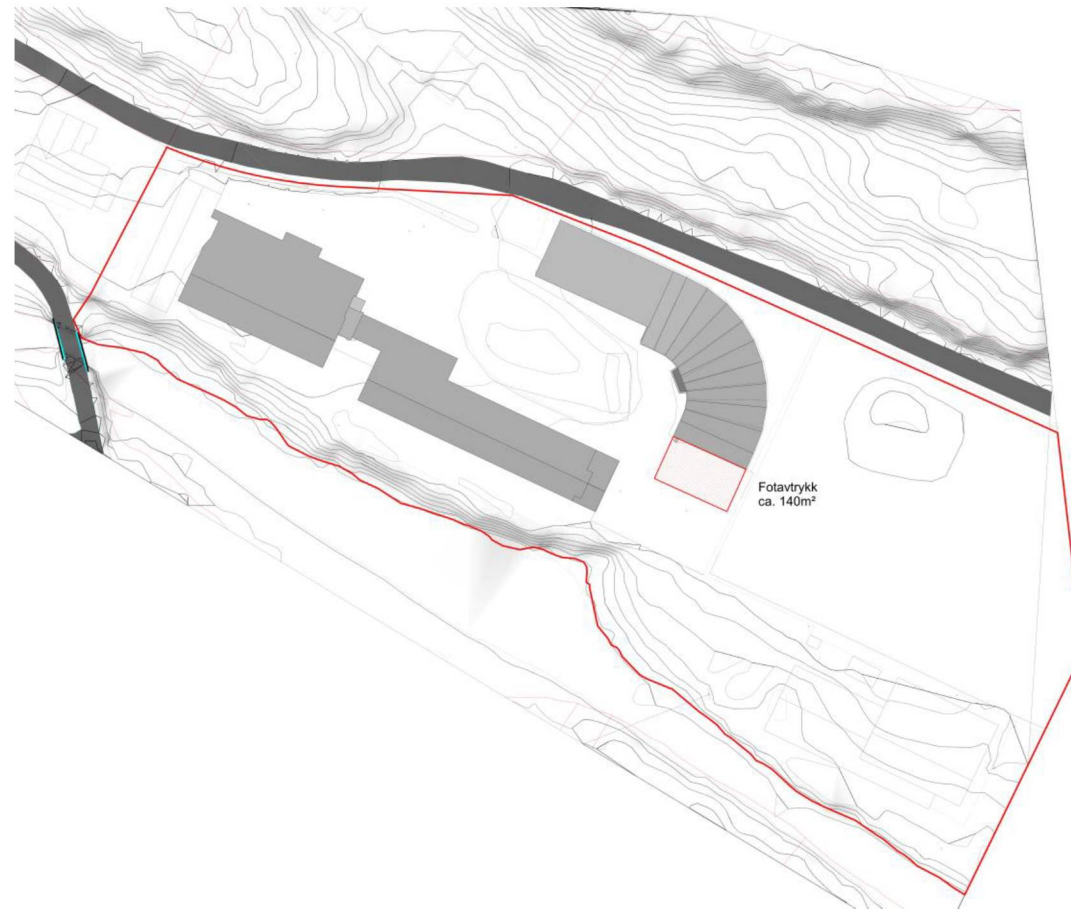


Plan nytt tilbygg 1:100

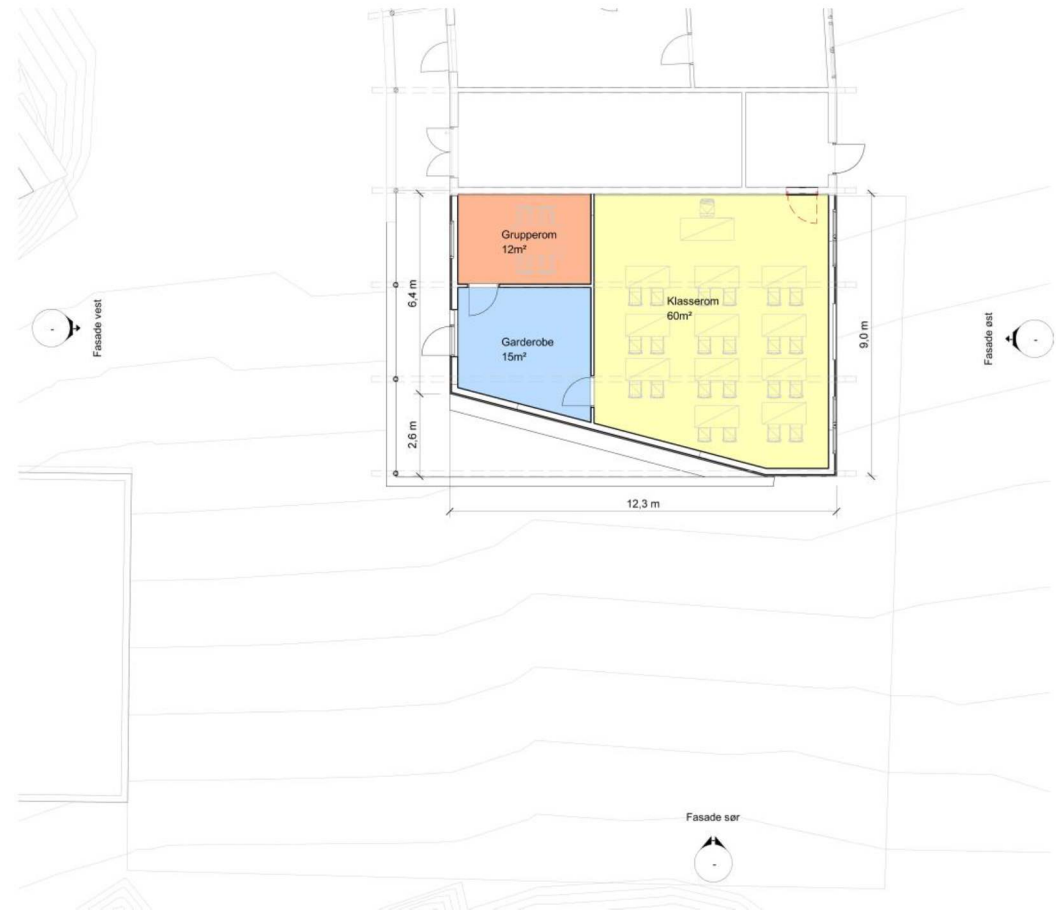


Illustrasjon av nye tiltak

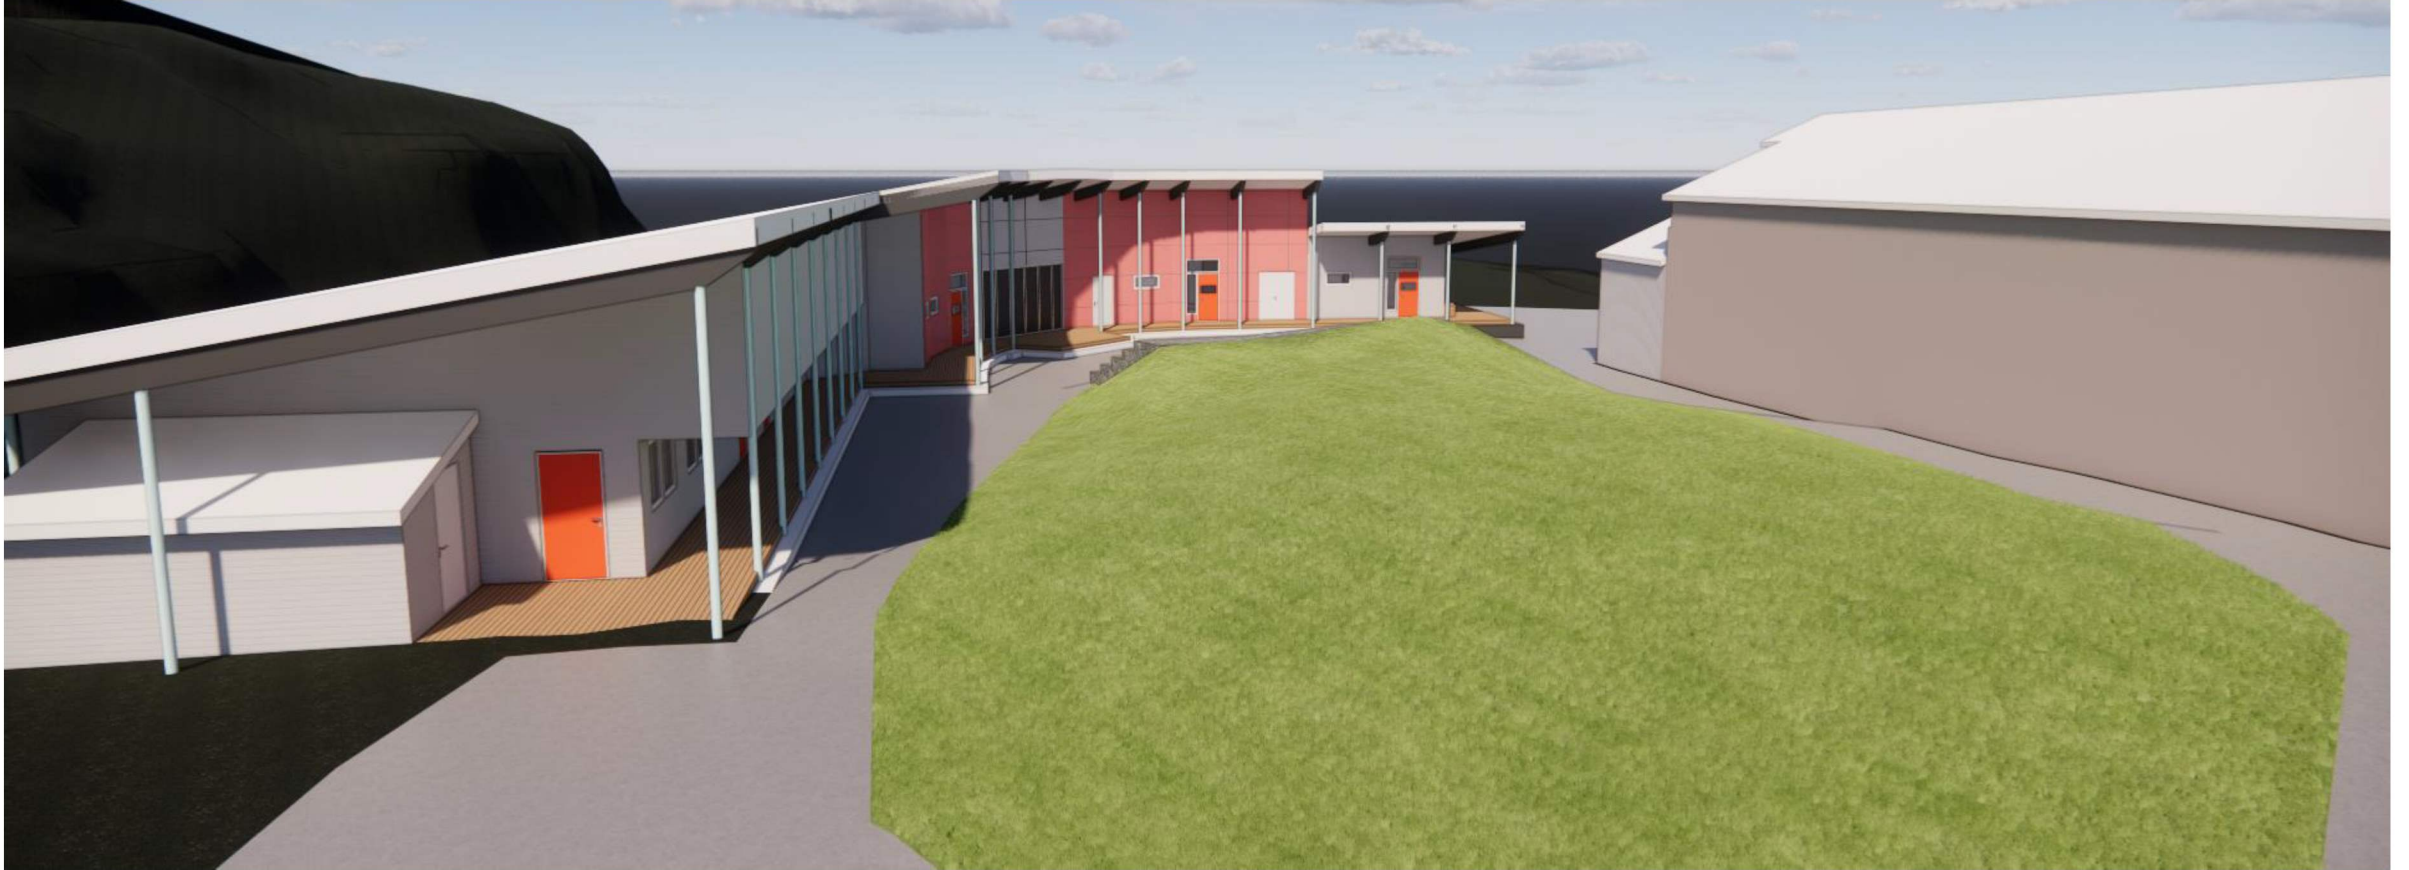

Fasader

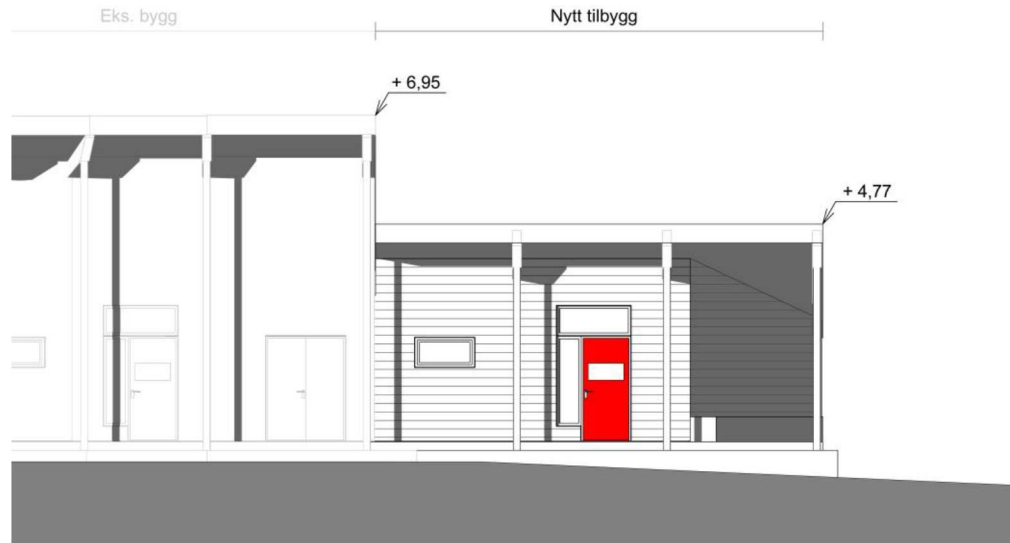

Fasade vest

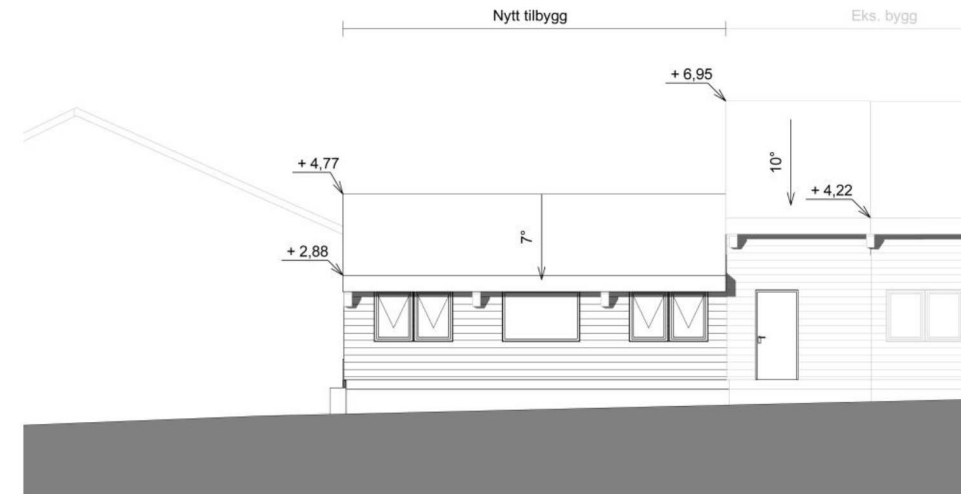

Fasade øst



Fasade sør

3D visualiseringer



Norconsult 

Hver dag forbedrer vi hverdagen