


Prosjekt: PLAN 0 ETG BYGG 6 Tegningsnummer: V-300-20-06-0U

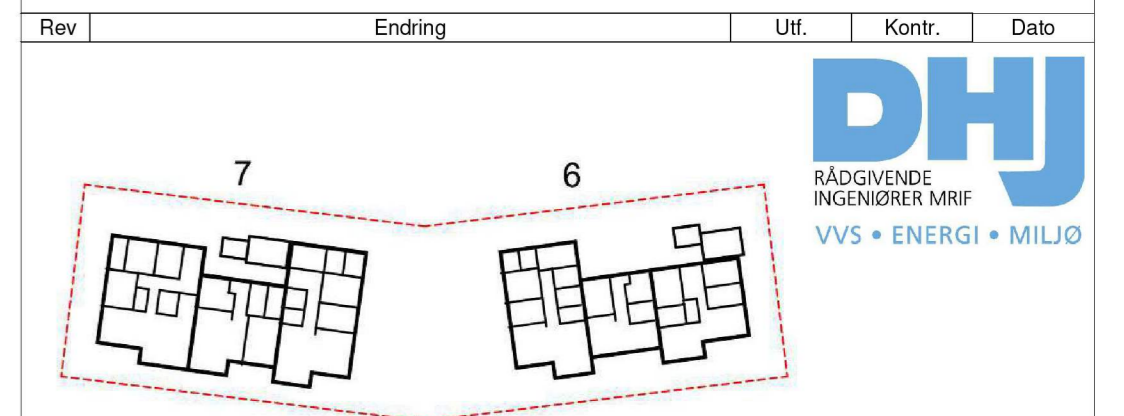

Oppdragsgiver: Reigstad Bygg og Eiendom AS
 Tittel: ALVERPARKEN BYGG 6 OG 7
 PLAN 0 ETG BYGG 6
 VVS ANLEGG

Disiplin: VVS
 Løst av: DB/PM/PMK
 Kontrollert av: PKK
 Dato: 26.10.2021
 Målestokk: 1:50
 Format: A0
 Oppdragsleder: KJ

ARBEIDSTEGNING FORELØPIG

Oppdragsnr: 1331 Tegningsnummer (bygg- og fag-syst-typeleper): V-300-20-06-0U Status: --- Rev: ---