


Tegningsstittel: PLAN 1 ETG BYGG 6 Tegningsnummer: V-300-20-06-01

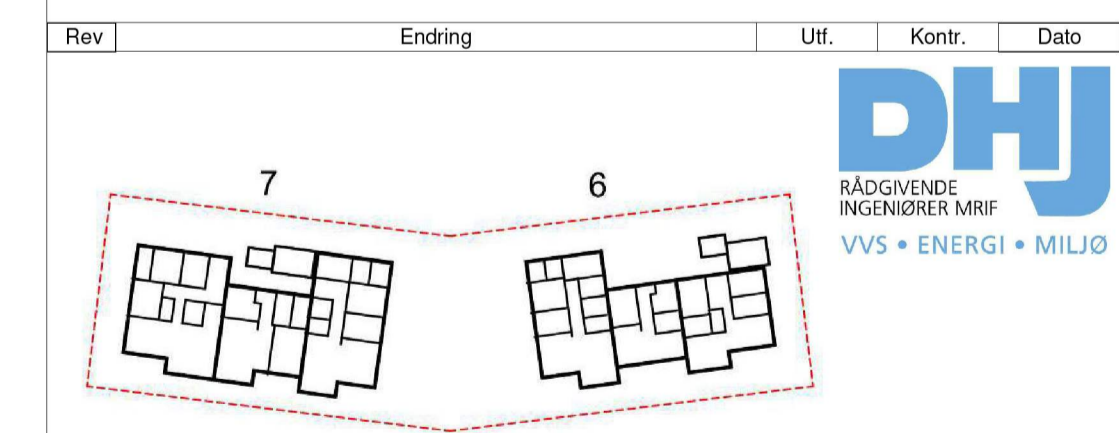

DHJ
RÅDGIVENDE
INGENIØRER MRIF
VVS • ENERGI • MILJØ

Oppdragsgiver Reigstad Bygg og Eiendom AS	Disiplin RIV	Utført av DB/PM/PK
Tittel ALVERPARKEN BYGG 6 OG 7	Kontr. av RK	Godkj. av DHJ
Dato 26.10.2021	Målestokk 1:50	Format A1
Oppdragsleder KJ	Oppdragsleder KJ	
ARBEIDSTEGNING	FORELØPIG	
Oppdragsnr. 1331	Tegningsnummer (bygg-et-fag-syst-type-lopenr) V-300-20-06-01	Status ---
		Rev. ---