


Tegningstitel: PLAN 3 ETG BYGG 6  
Tegningsnummer: V-300-20-06-03

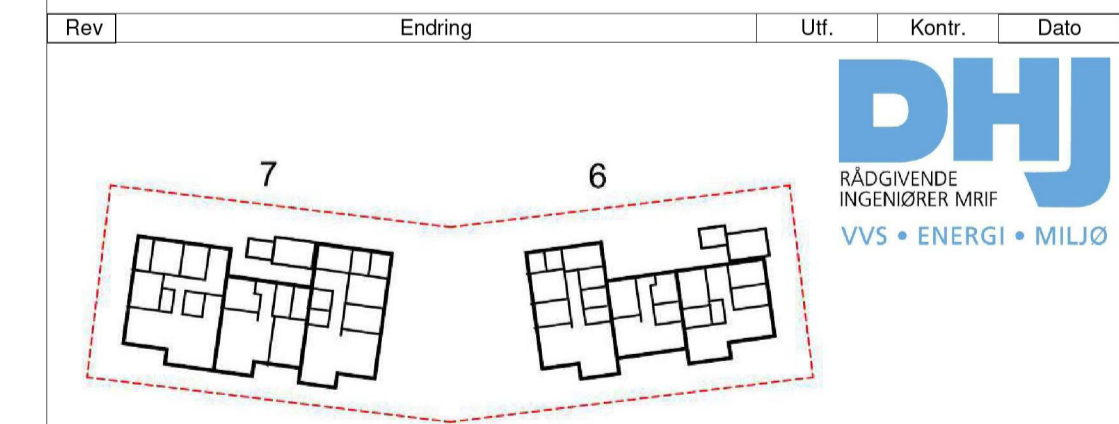

Oppdragsgiver <b>Reigstad Bygg og Eiendom AS</b>	Disiplin RIV	Utført av DB/PM/PK
Tittel <b>ALVERPARKEN BYGG 6 OG 7</b>	Kontr. av RIK	Godkj. av DHJ
PLAN 3 ETG BYGG 6 VVS ANLEGG	Dato 26.10.2021	Målestokk 1:50
	Format A1	Oppdragsleder KJ
<b>ARBEIDSTEGNING</b>	<b>FORELØPIG</b>	
Oppdragsnr. 1331	Tegningsnummer (bygg-et-fag-syst-type-lopenr) V-300-20-06-03	Status ---
		Rev.