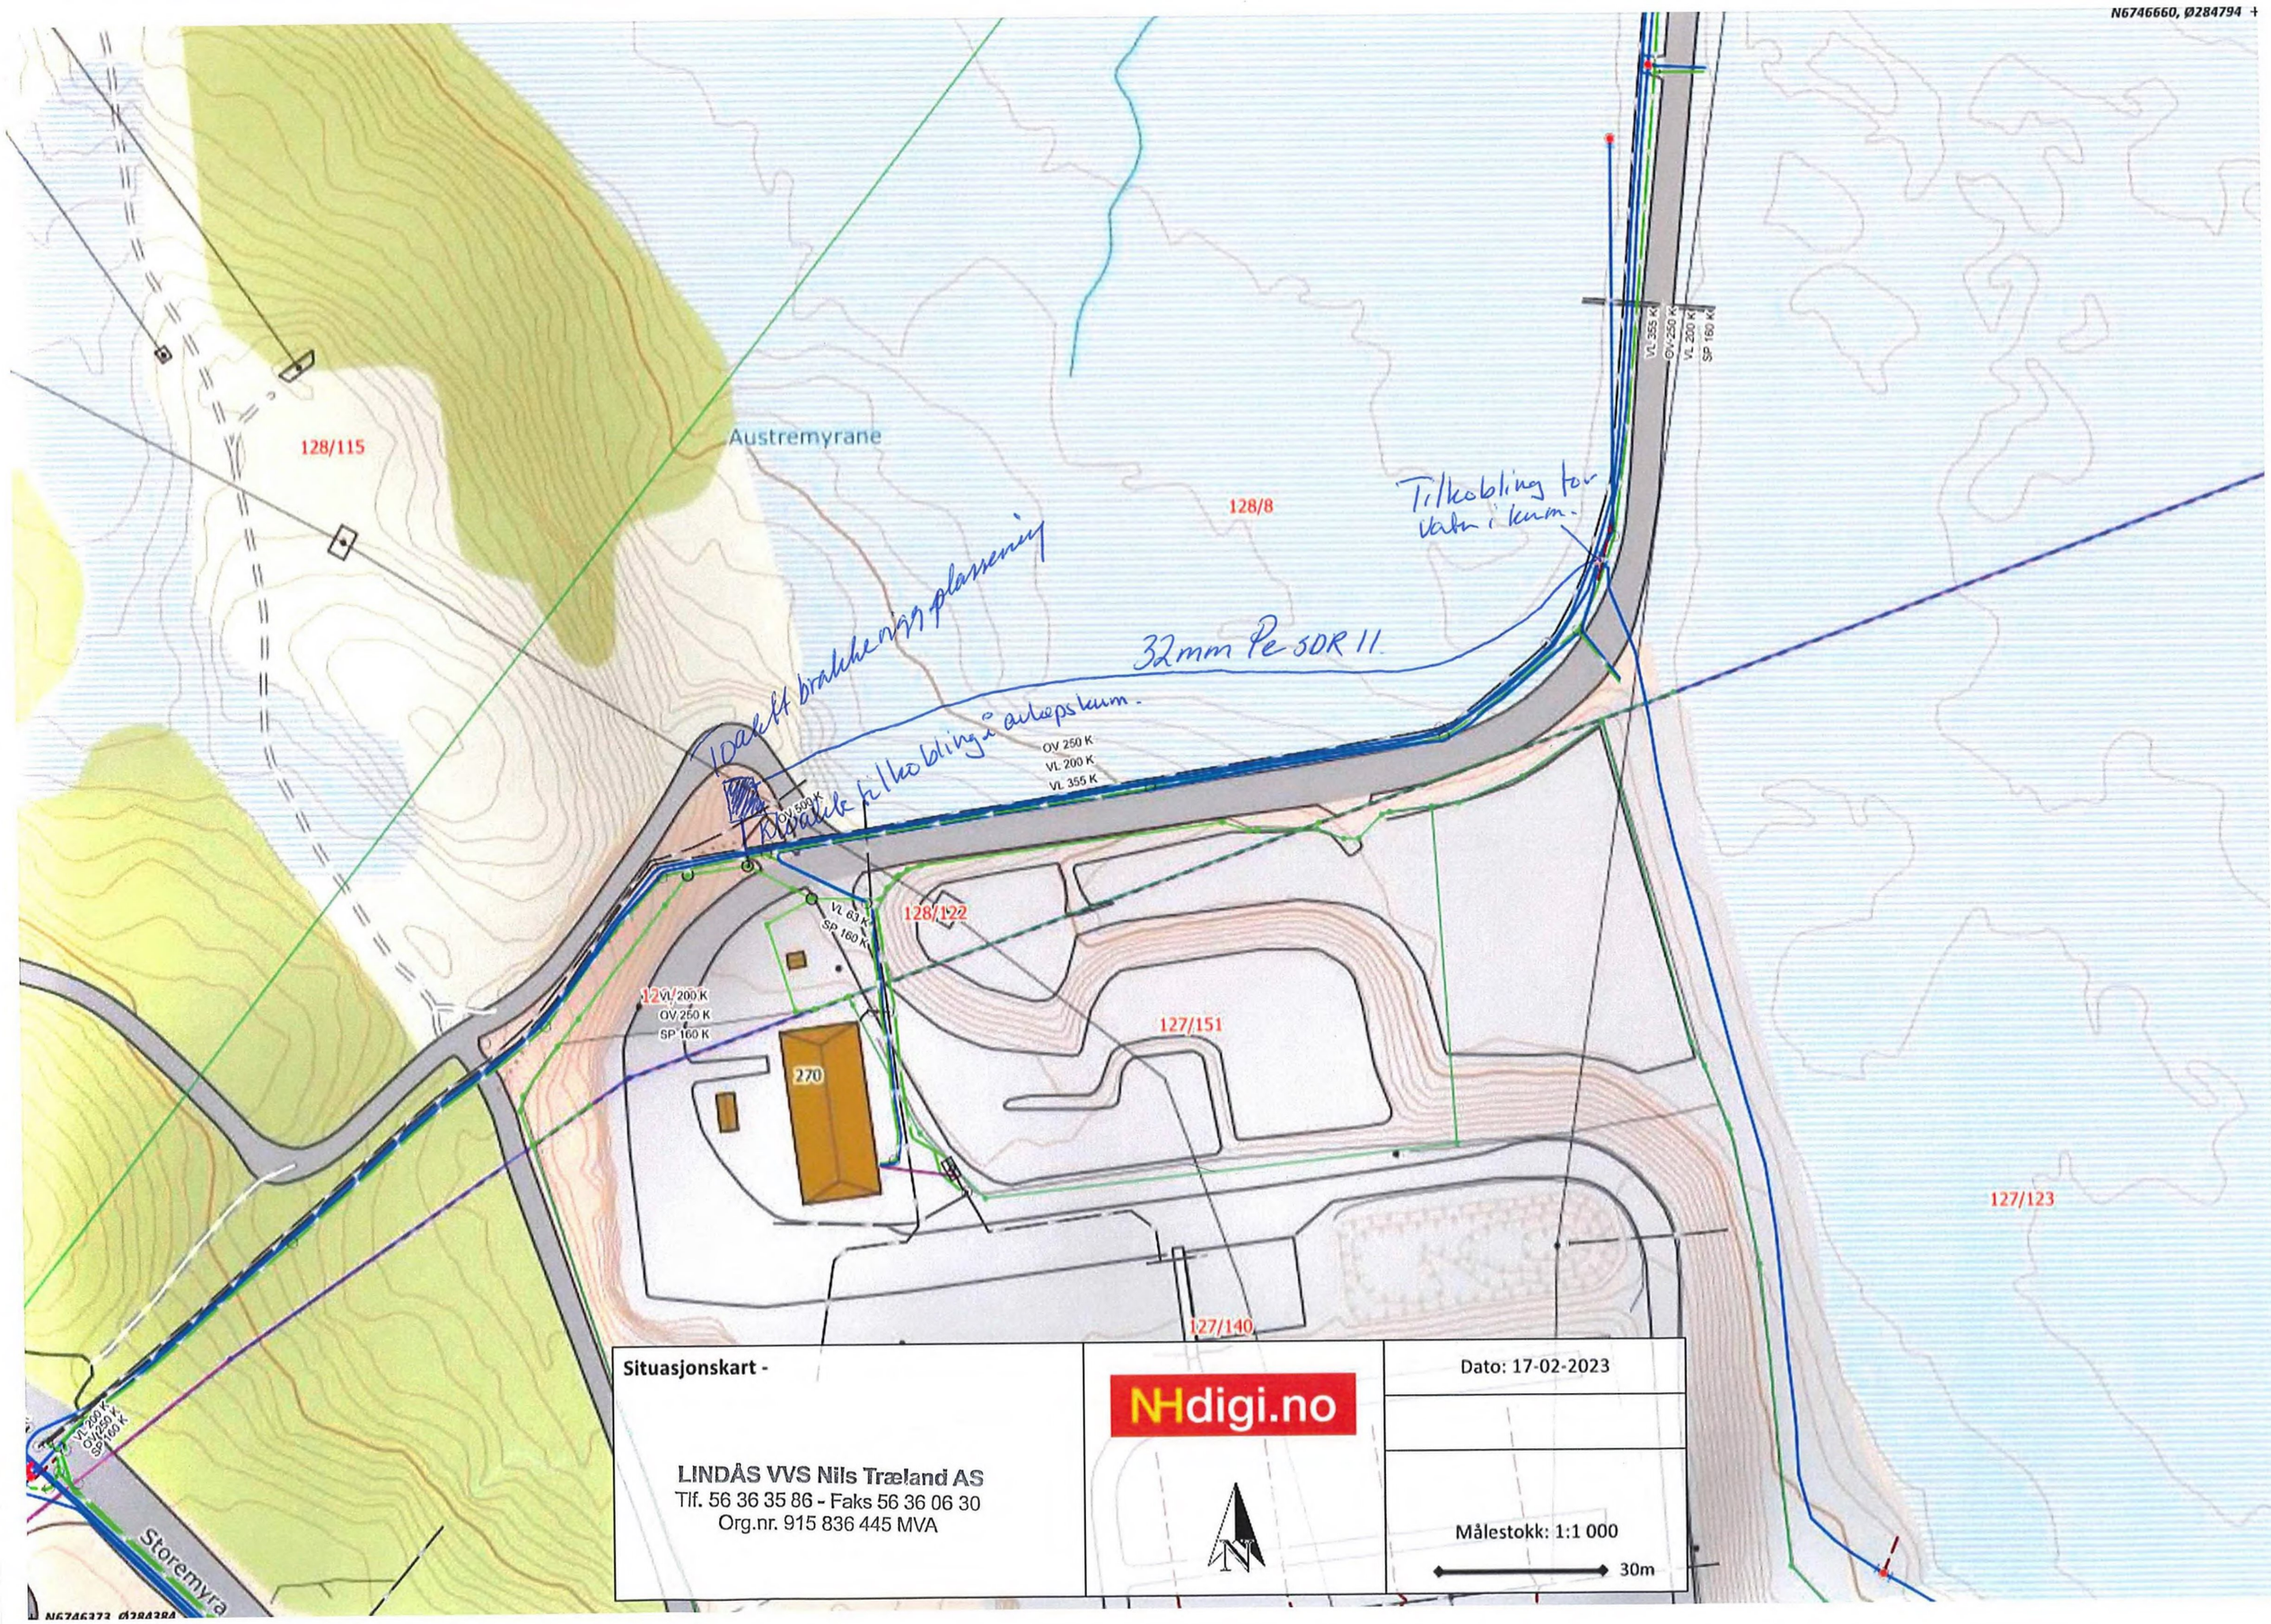
N6746660, Ø284794
Austremyrane
128/115
128/8
Tilkobling for vatn i kum.
32mm Pe SDR 11
10 akt brakke rigg plassering
Brakke tilkobling i avløpskum.
OV 250 K
VL 200 K
VL 355 K
OV 500 K
VL 63 K
SP 160 K
128/122
VL 200 K
OV 250 K
SP 160 K
270
127/151
127/123
127/140
VL 355 K
OV 250 K
VL 200 K
SP 160 K
Storemyra
Situasjonskart -
LINDÅS VVS Nils Træland AS
Tlf. 56 36 35 86 - Faks 56 36 06 30
Org.nr. 915 836 445 MVA
NHdigi.no
Dato: 17-02-2023
Målestokk: 1:1 000
30m