

Kunde:

Furelid Eiendom

Prosjektnavn:

Lagerbygg

Prosjekt:

0223

Prosjektstatus:

Ferdig


Prosjektdato:

20.02.2023




Prosjektopplysninger:

- Nytt lagerbygg 20m x 8m

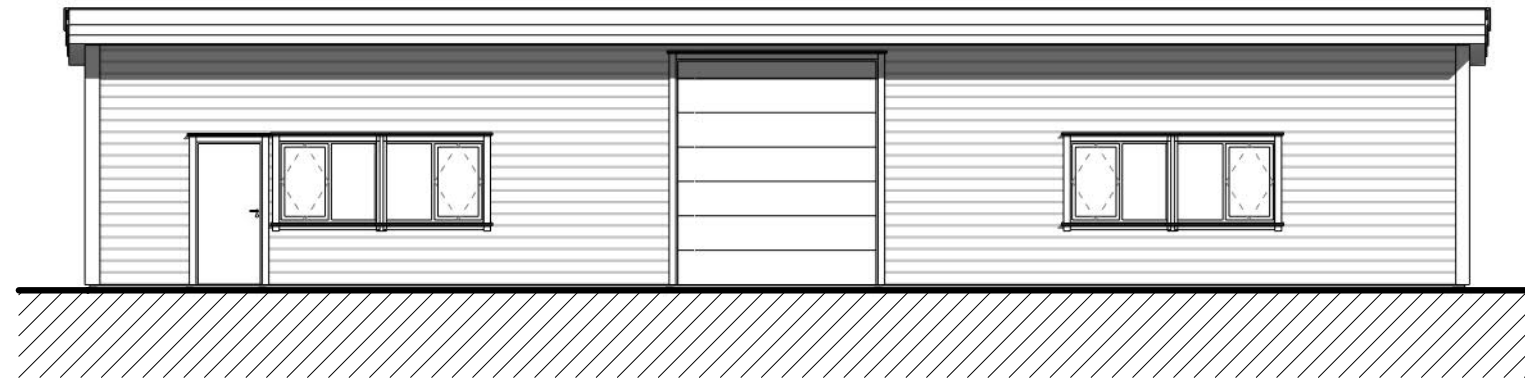


Nord/Vest
1 : 100

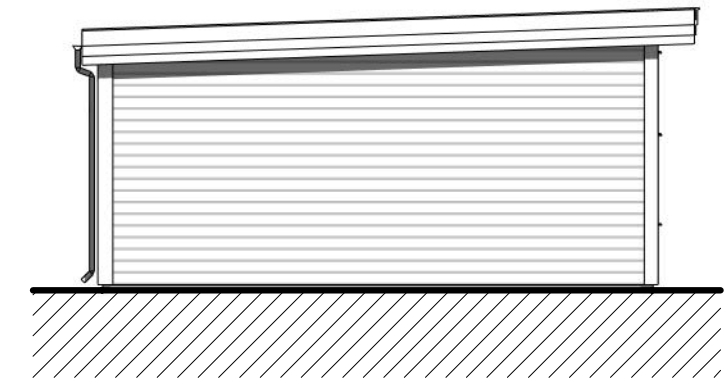

Nord/Øst
1 : 100



Sør/Øst
1 : 100

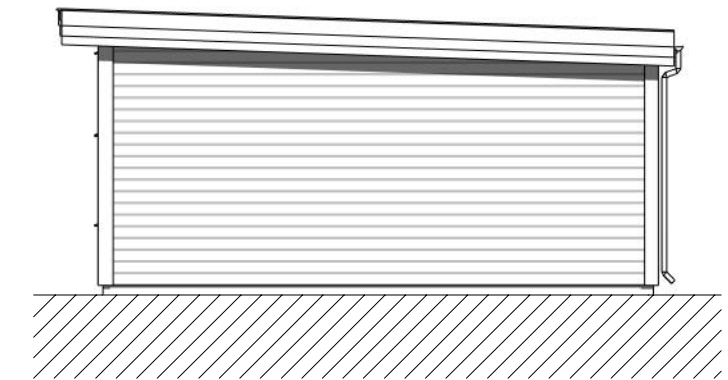


Sør/Vest
1 : 100



Rev.	Revisjonen gjelder	Utført	Kontr.	Dato
	Furelid Eiendom	Målestokk	Dato	20.02.2023
	Lagerbygg	1 : 100	Tegnet	Jameson
	Fasade	Arkstørrelse	Kontr.	Skaar
	4631-108/422	Prosjektnr.	0223	
		Tegningsnr.		Rev.
		A100		

20.02.2023 12:49:49

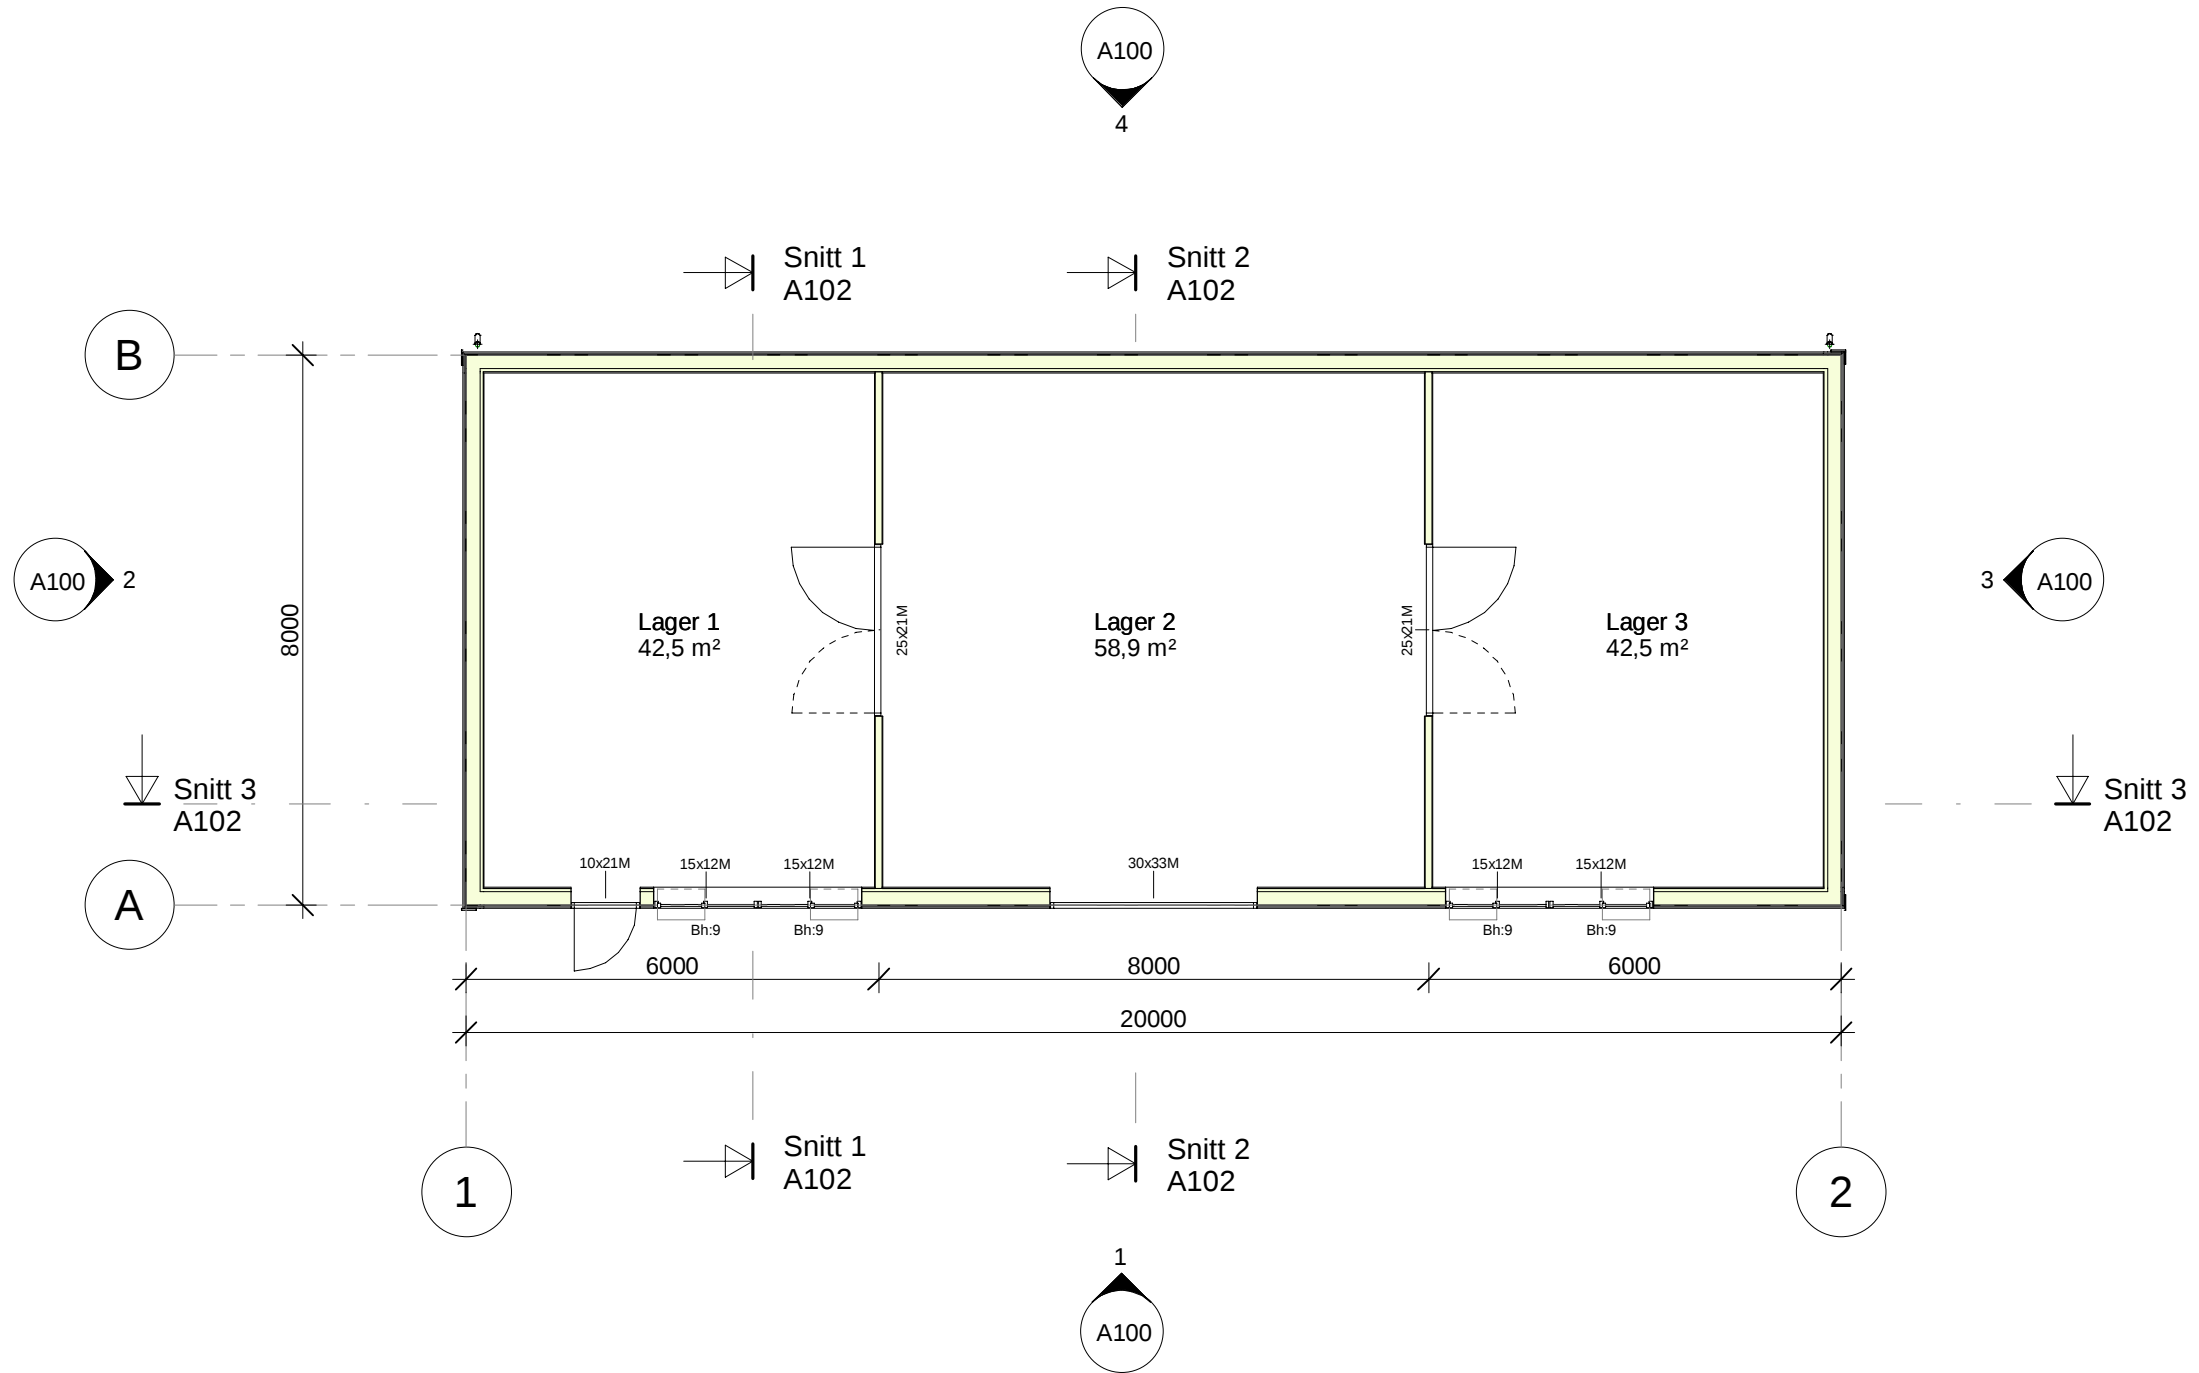


Totalt BTA: 160,0 m²

Totalt BRA: 145,8 m²




Rev.	Revisjonen gjelder	Utført	Kontr.	Dato
	Furelid Eiendom	Målestokk	Dato	20.02.2023
	Lagerbygg	1 : 100	Tegnet	Jameson
	Plantegninger	Arkstørrelse	Kontr.	Skaar
	4631-108/422	Prosjektnr.	0223	
		Tegningsnr.		Rev.
		A101		


20.02.2023 12:49:49

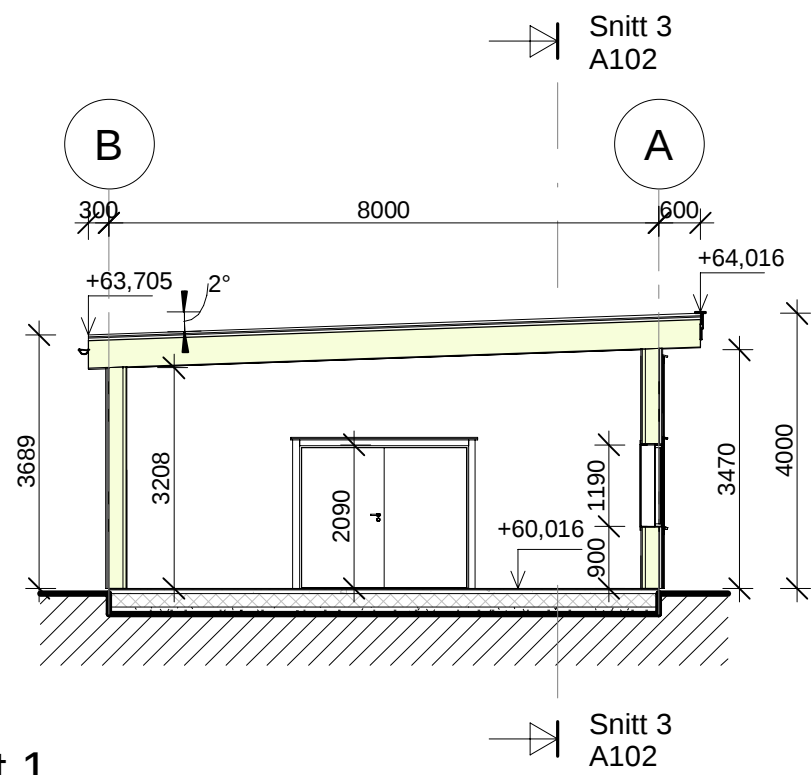

Snitt 1
1 : 100

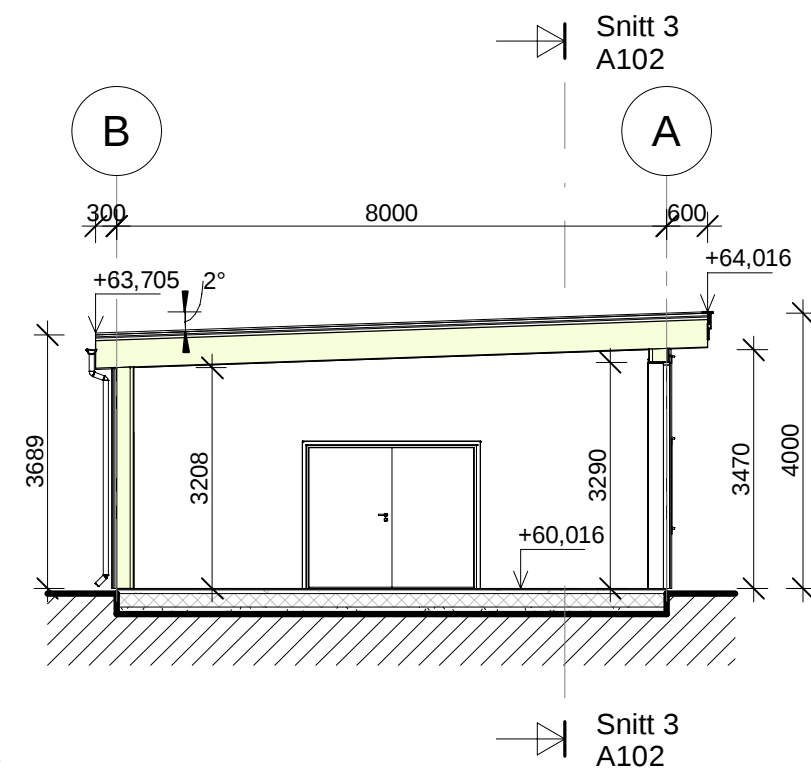

Snitt 2
1 : 100

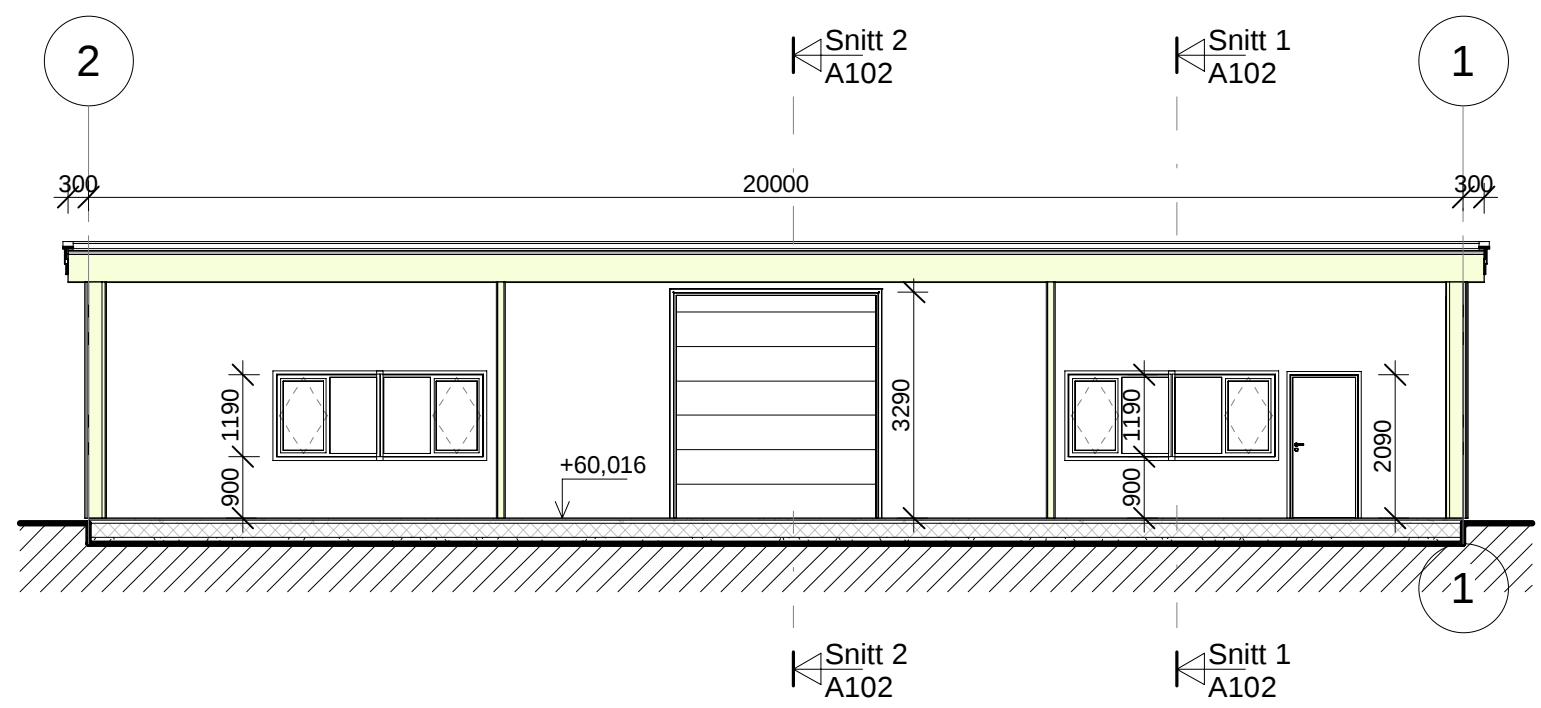

Snitt 3
1 : 100

	Rev.	Revisjonen gjelder	Utført	Kontr.	Dato	
	Furelid Eiendom		Målestokk	Dato 20.02.2023		
	Lagerbygg		1 : 100	Tegnet	Jameson	
	Snitt 1 - 3		Arkstørrelse	Kontr.	Skaar	
4631-108/422		Tegningsnr.	Prosjektnr.	0223		
			A102		Rev.	

20.02.2023 12:49:50