


X6724100

X6724000

X6723900

Y303600

Y303700

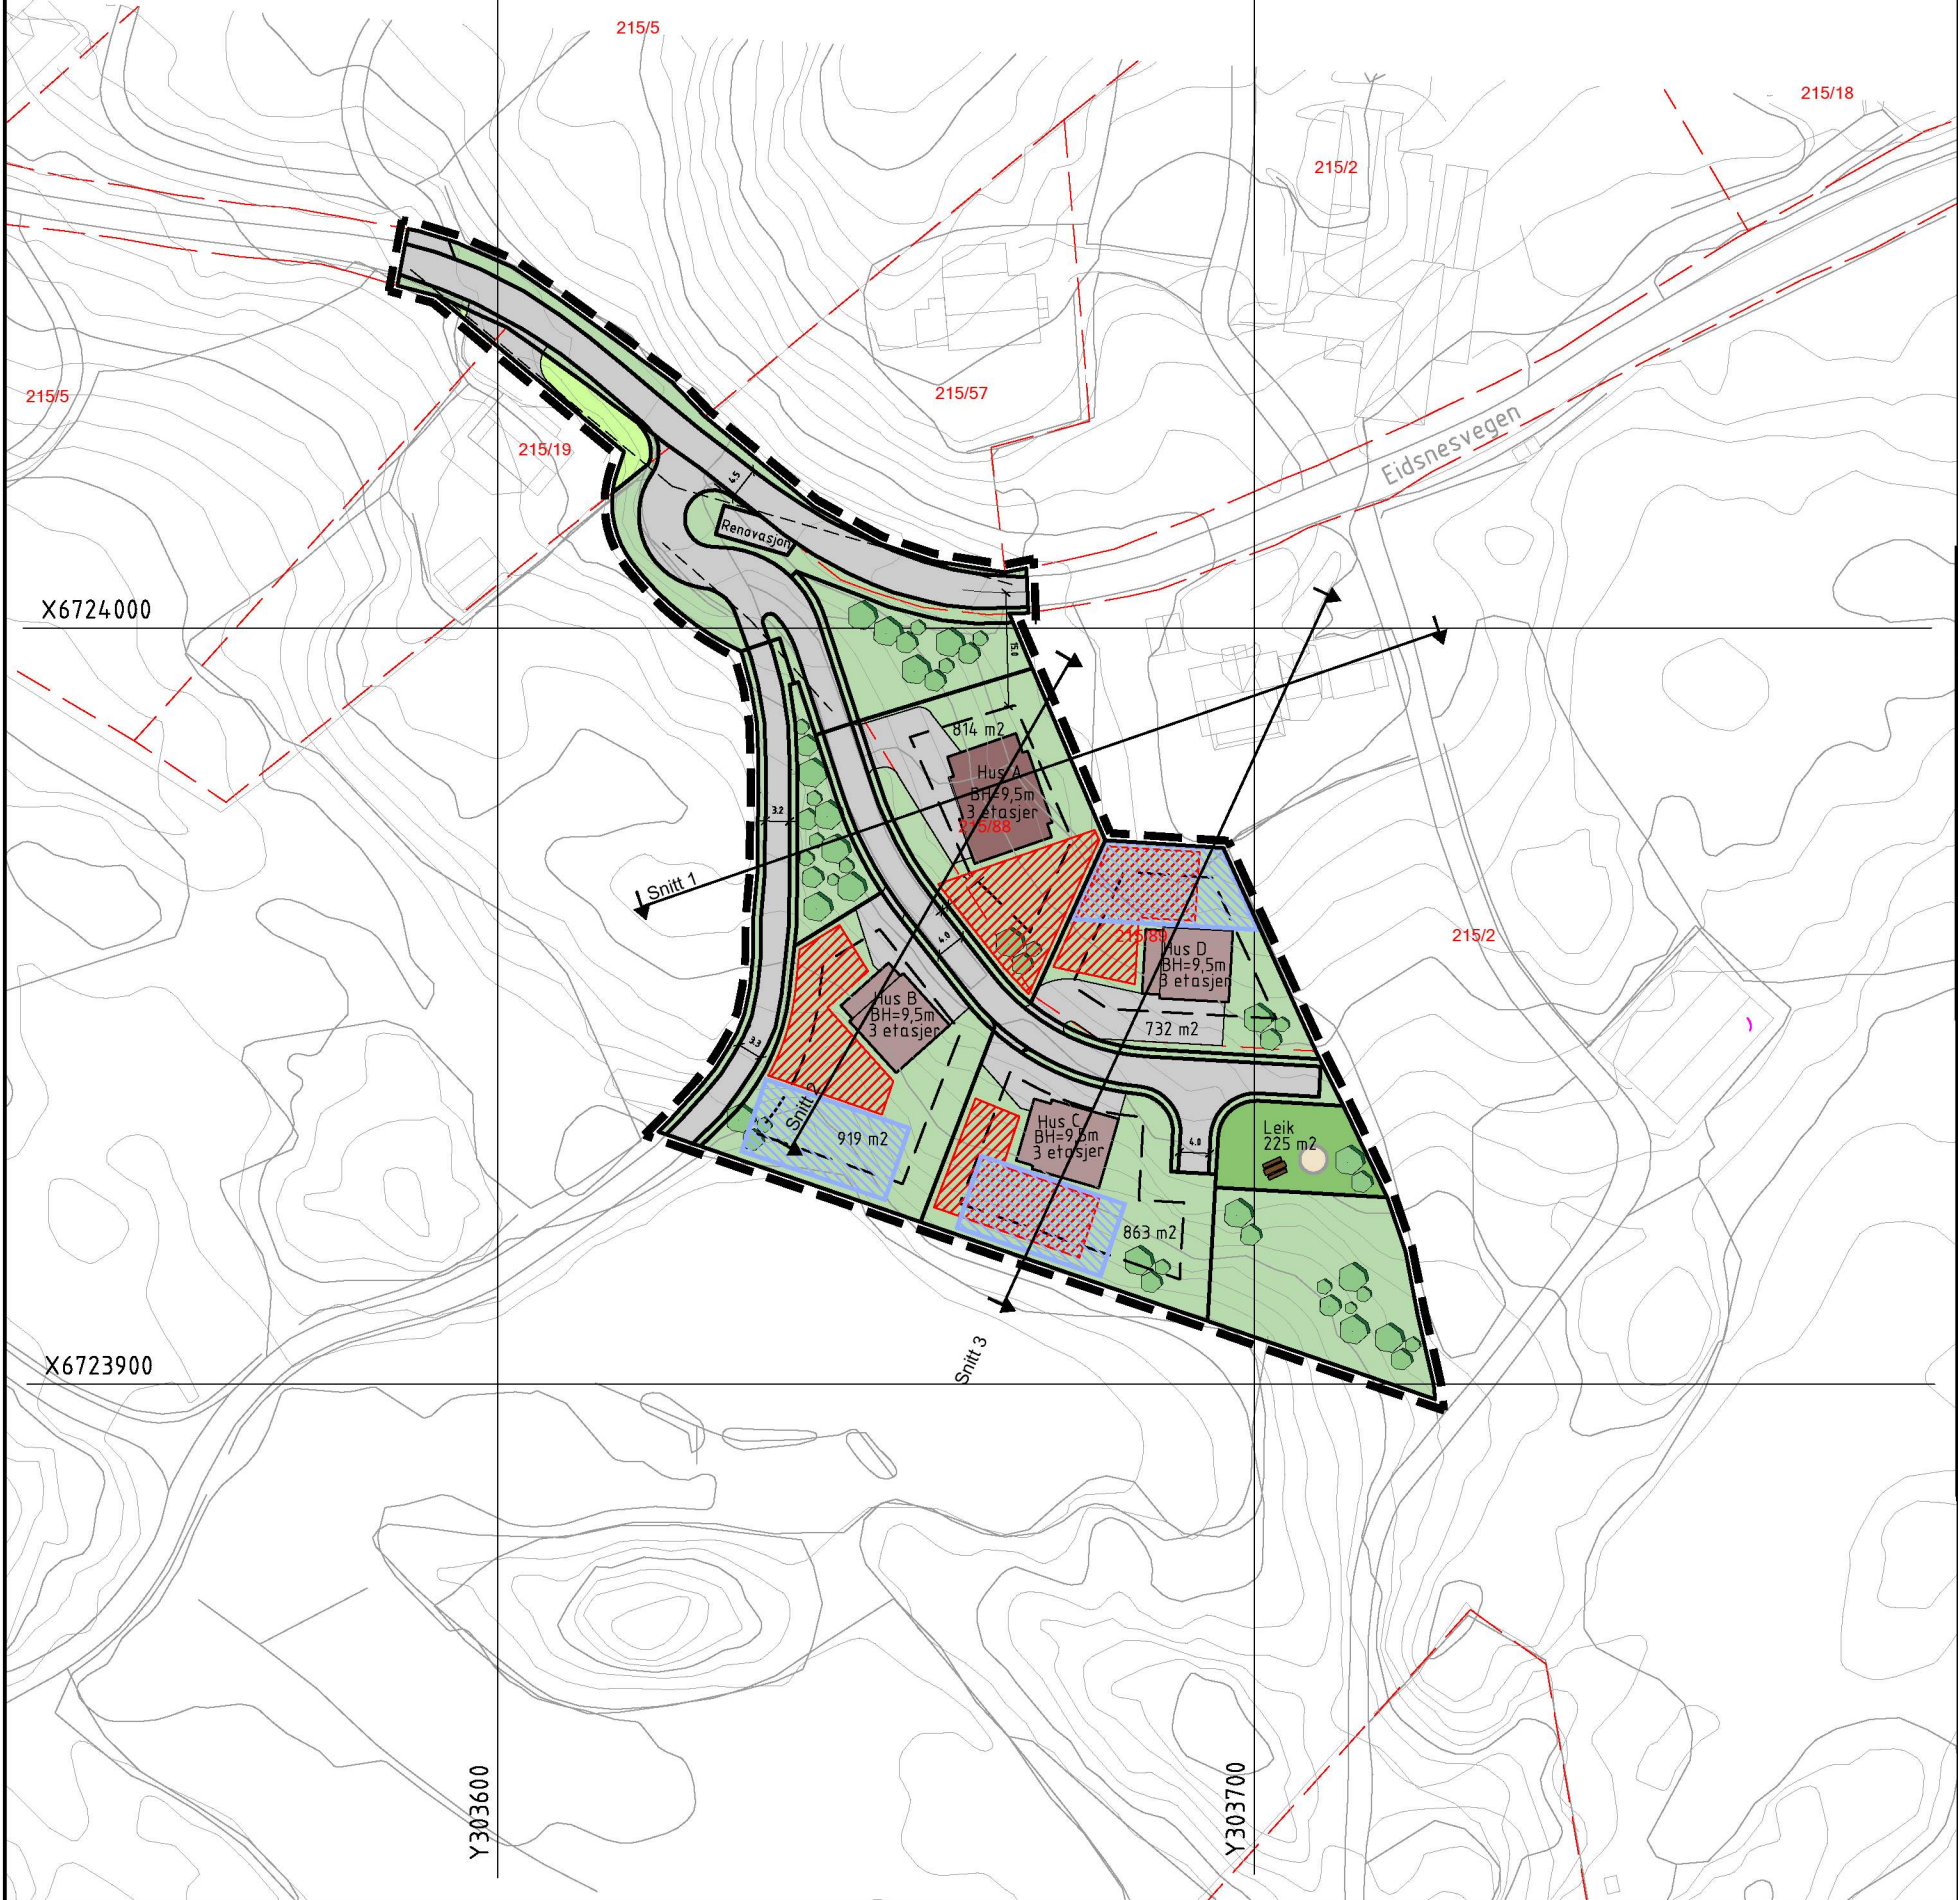

TEGNFORKLARING

	Eksisterende bustad		Illustrasjon av planens begrensning (vist 1m utenfor juridisk plangrense) RpGrense sammenfaller med RpFormålGrense
	Nye bustader		Formålsgrenser fra plankart
	Hage/grønnstruktur		Regulert tomtegrense
	Leikeplass		Byggegrense
	Veg/privat vegareal		Frisiktline
	Lekeapperater		BH=m,d Regulert byggehøyde
	Benker		k+m Høyder veg
	Privat uteoppholdsareal		Snitt @ Snittlinjer
	Privat uteoppholdsareal Kommunalt krav		
BASISKART			
	Eiendomsgrense		Eksisterende bebyggelse
			Godkjent tiltak
Geodetisk grunnlag: UTM32_Euref 89			
Geodetisk høydegrunnlag: NN2000			
Siste uttaksdato basiskart: 11.05.20			
Ekvidistanse: 1m			
Kartmålestokk: 1:1000 ved arkformat A3			

Alver kommune
Ytre Eidsnes

Illustrasjonsplan

QBO
PLAN & ARKITEKTUR
Hamnevegen 53
Postboks 291, 5203 Os
Telefon: 56 57 00 70

Sted: Os
Dato: 24.03.2023
Målestokk: 1:1000, A3
Prosj.ansv.:AT
Tegnet av: VI / TAO
Kontrollert av:AT

Prosj.nr. Tegnr. Rev.