

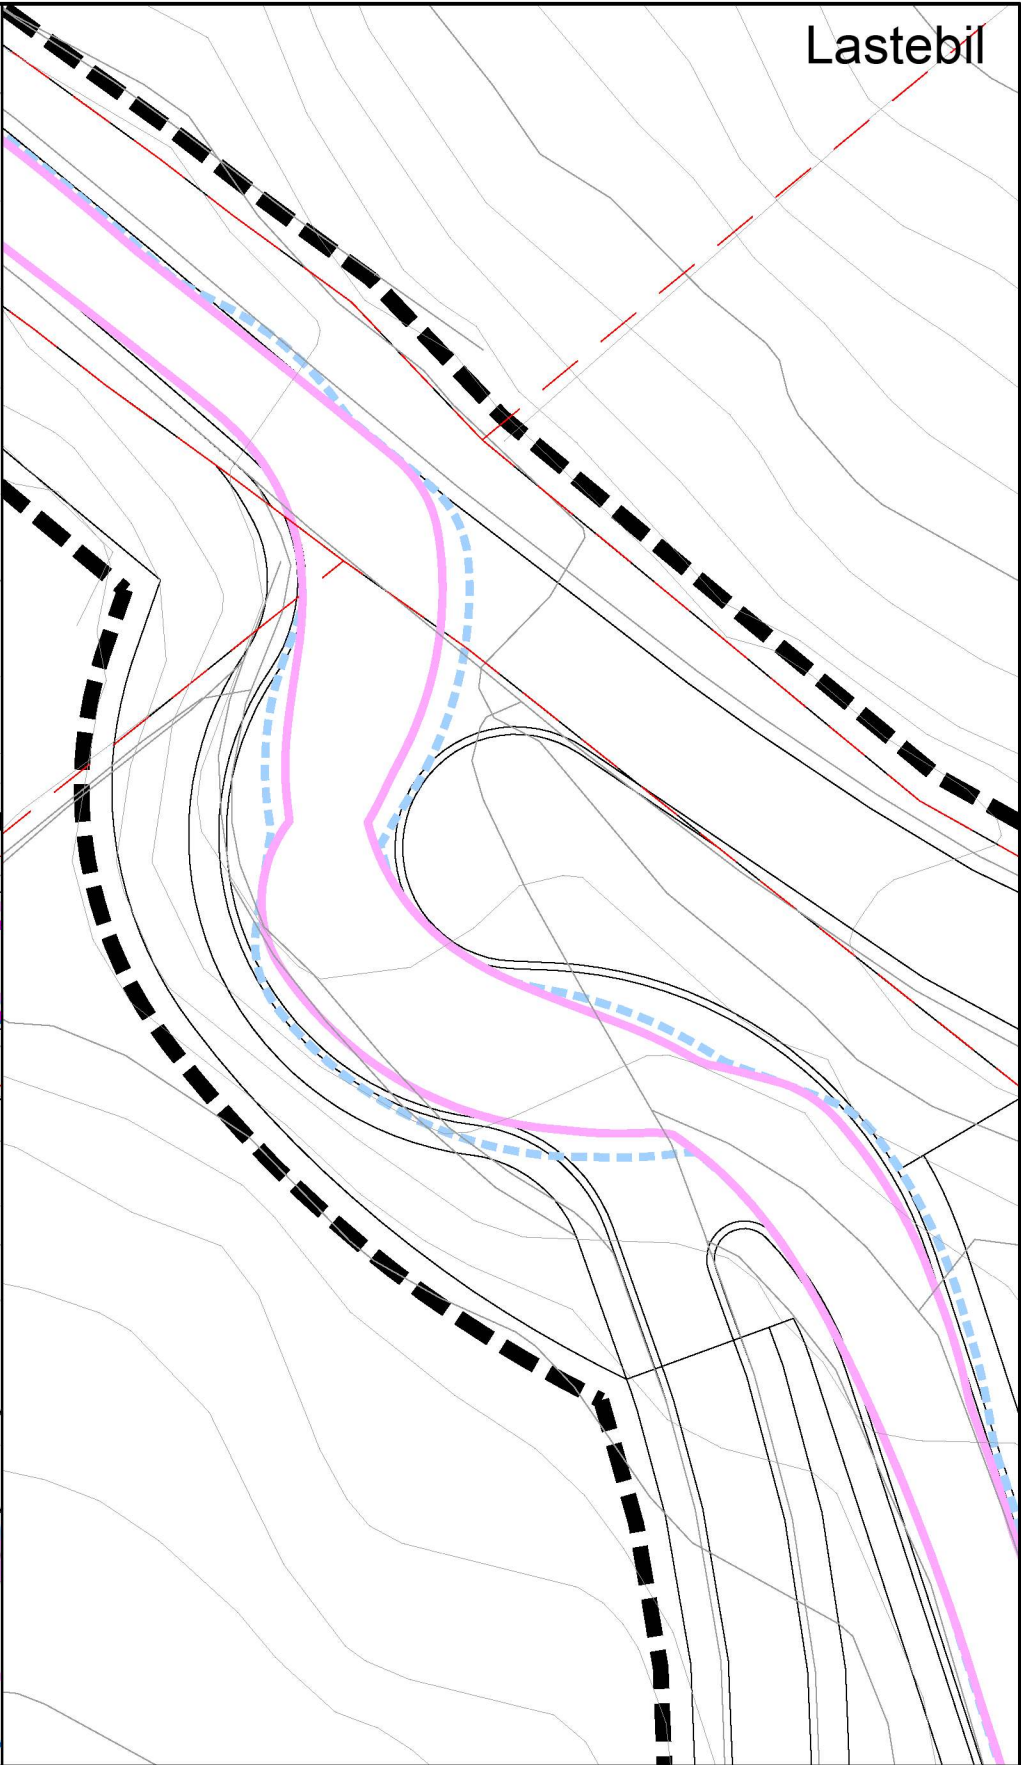


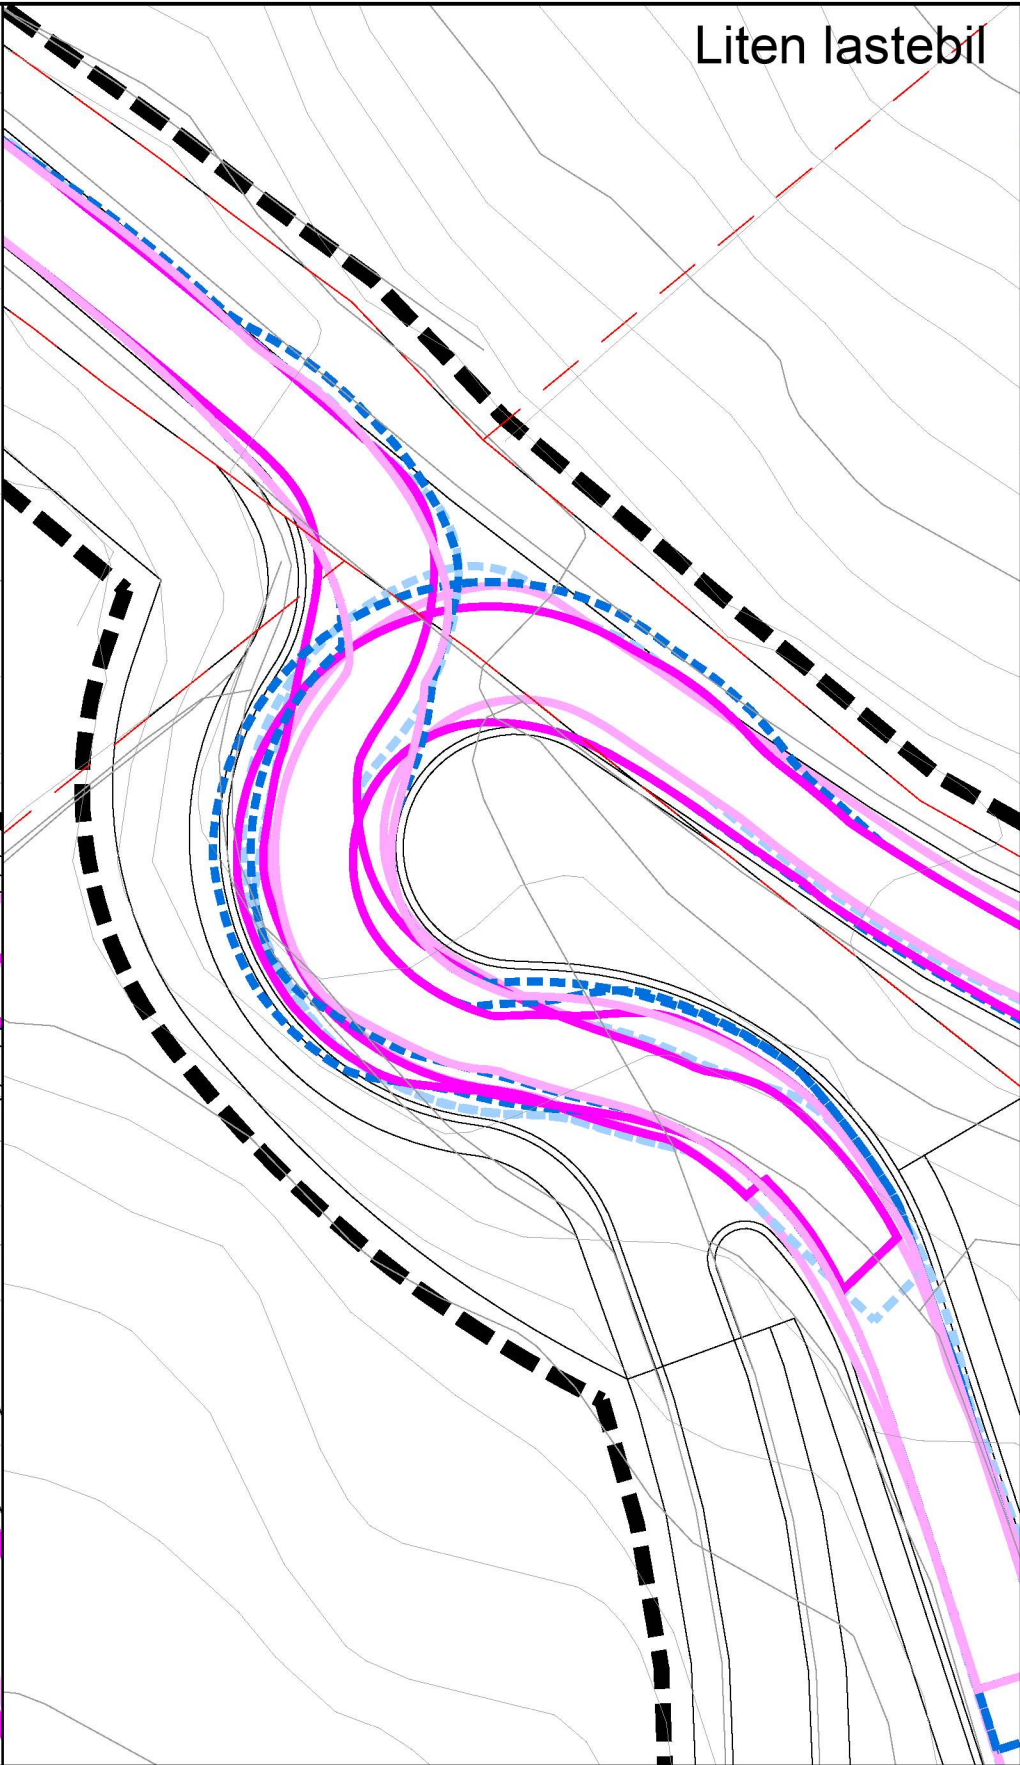

Teiknforklaring

Innkøyring

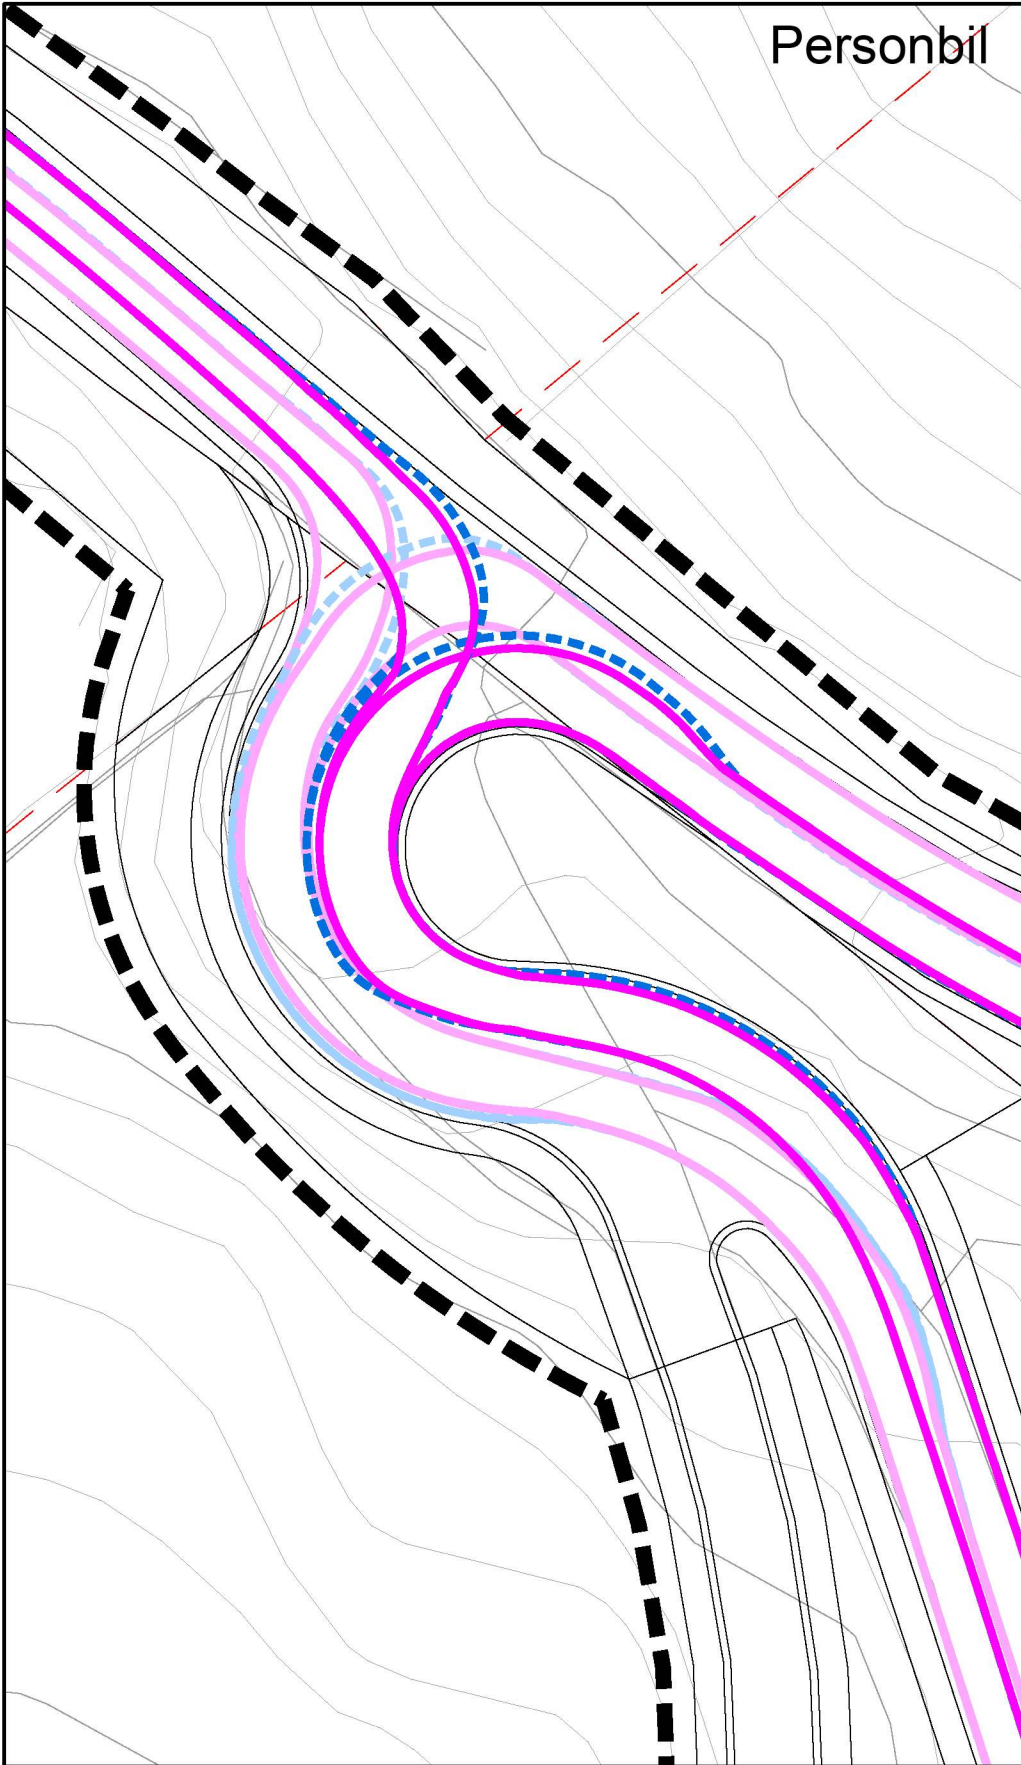

Overheng
Hjulspor

Utkøyring



Alver kommune
Ytre Eidsnes

Avkjørsel
Sporing



Hamnevegen 53
Postboks 201, 5203 Os
Telefon: 56 57 00 70

Sted: Os
Dato: 20.12.2022
Målestokk: 1:250, A3
Prosj.anstv.:US
Tegnet av: TAO
Kontrollert av:US

Prosj.nr. Tegn.nr. Rev.
C-002