




Radfjorden

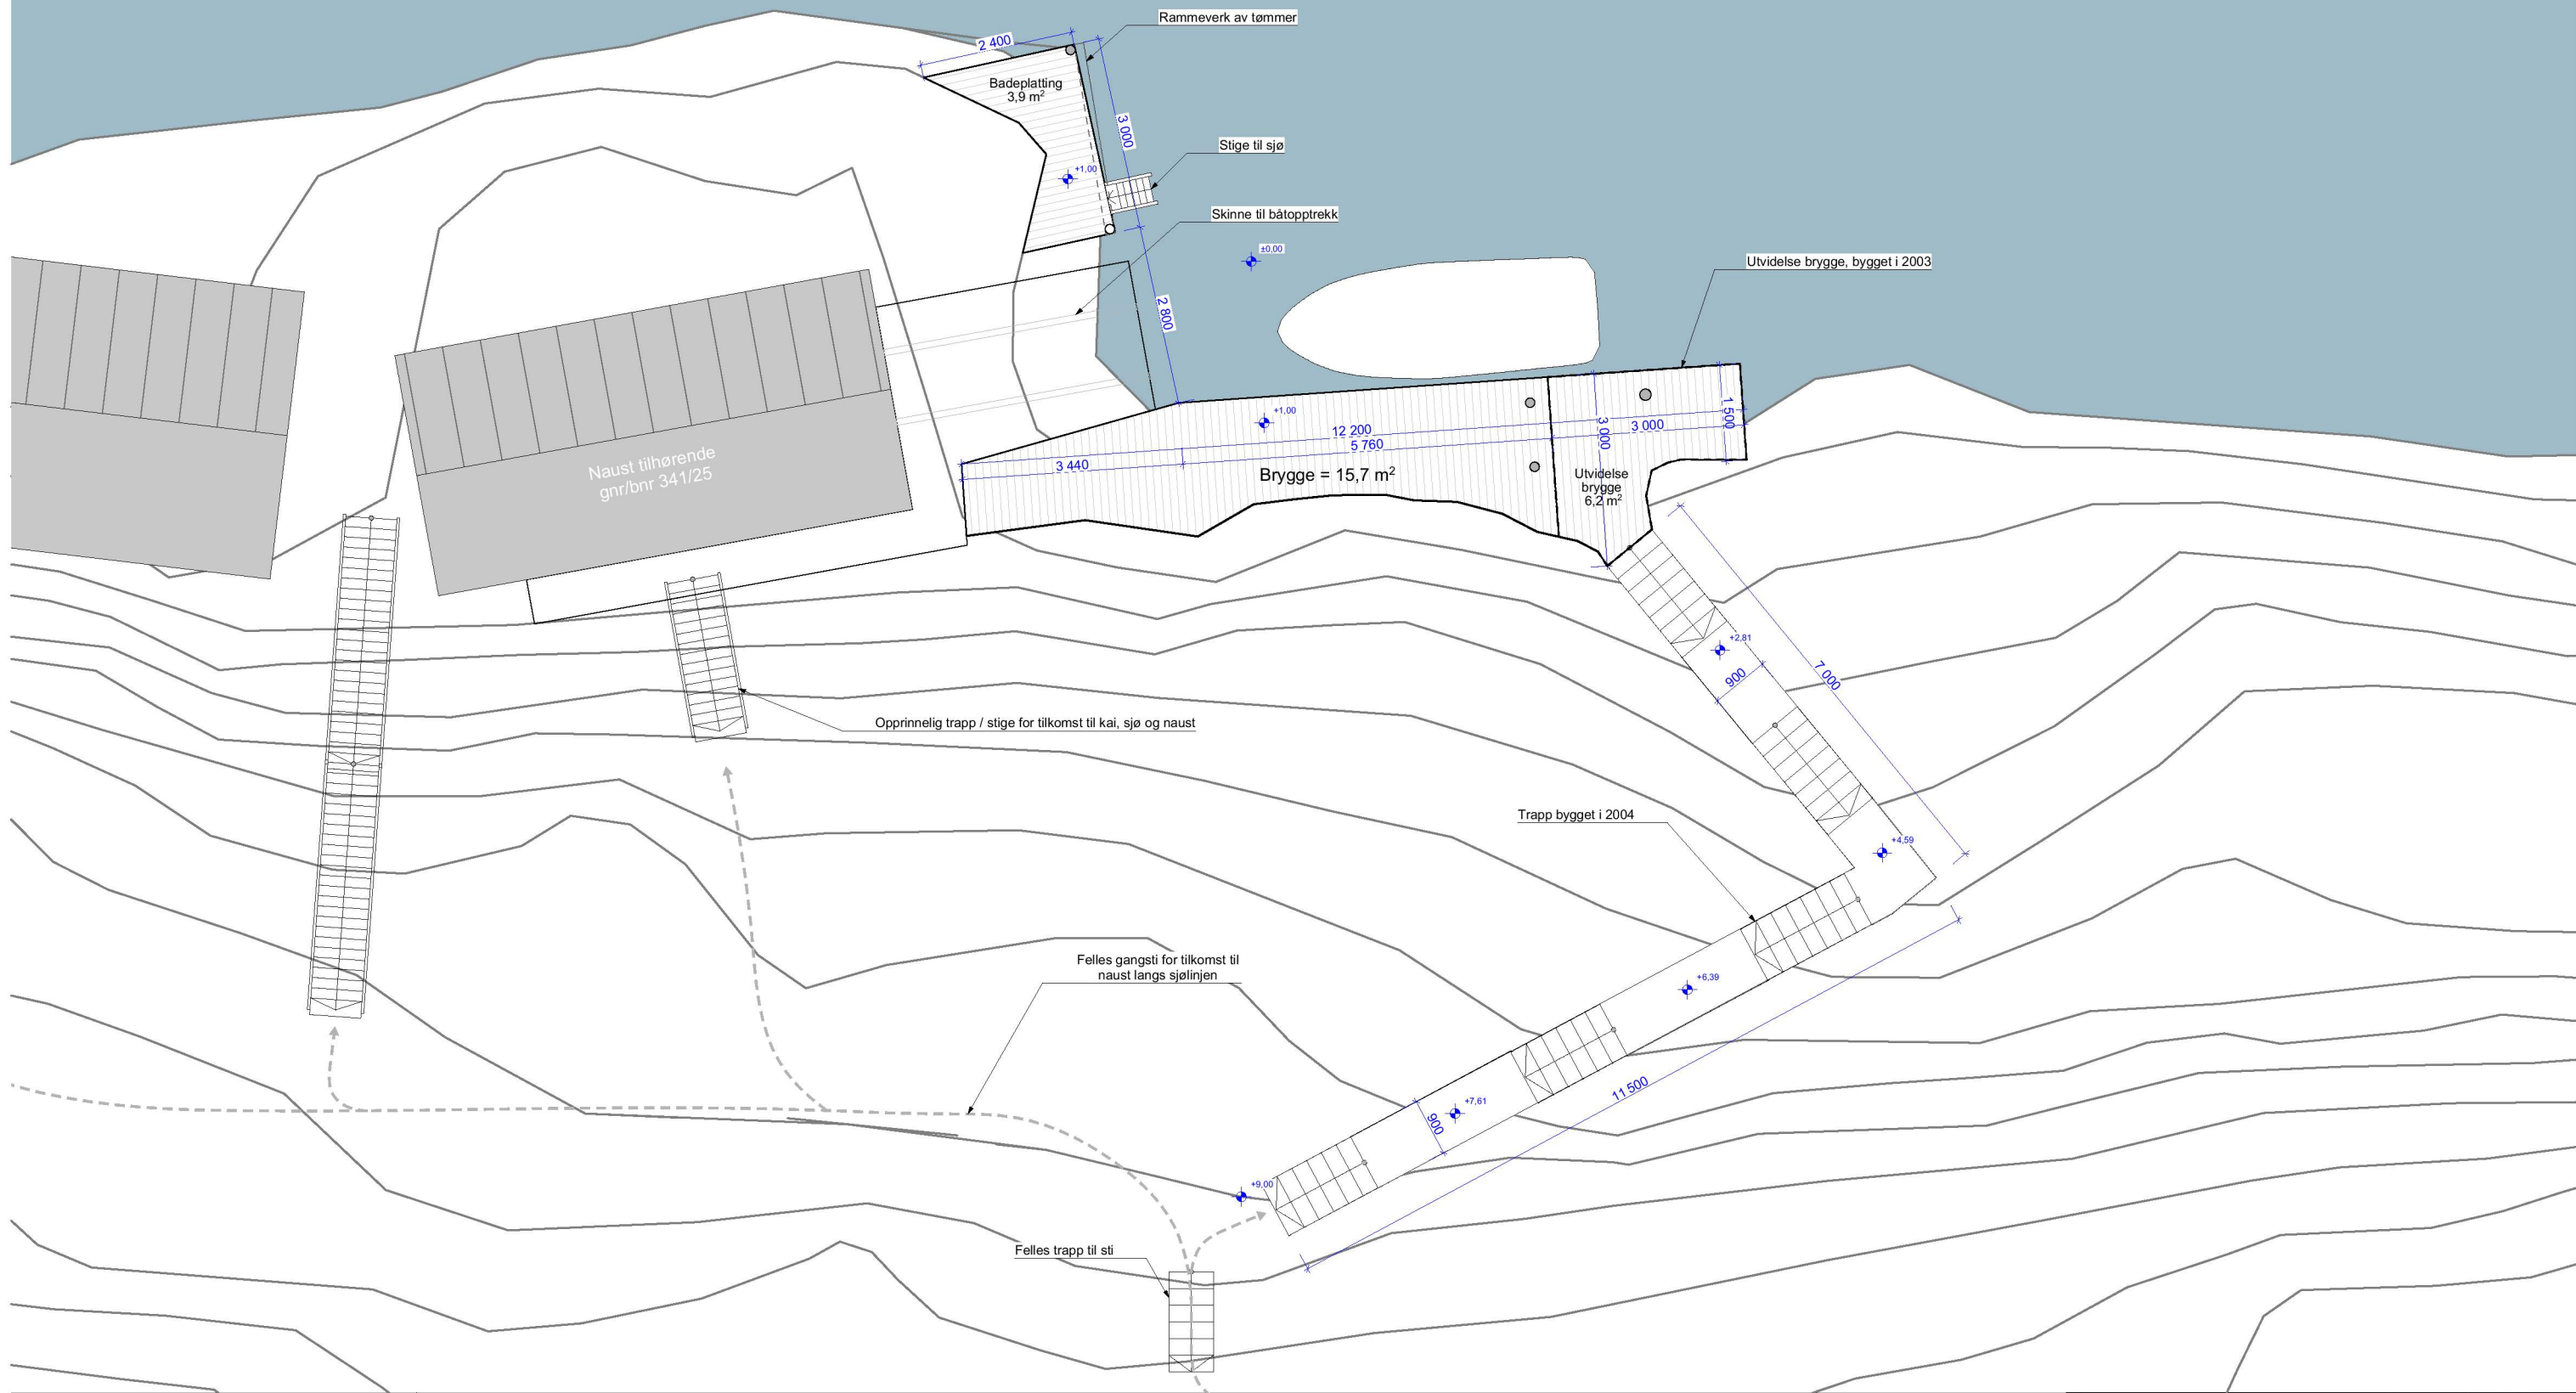

Damsgårdsveien 135
5160 Bergen
heh@artec.no
99603273
www.artec.no

Tiltakshaver
Martin Lombnes Horvli
Prosjekt
Utvidelse av brygge, ny trapp og badeplattning
Gnr./Bnr./Festenr.
341/3

Status	SØKNAD		Signatur	Kontroll	Godkjent
Tegnings-ID	Rev.	Målestokk (A3)	Dato opprettet	Sist oppdatert	
E1		1:100	06.03.2023	06.03.2023	
Tegningsnavn	Plantegning - brygge, trapp og badeplattning				