




1



2

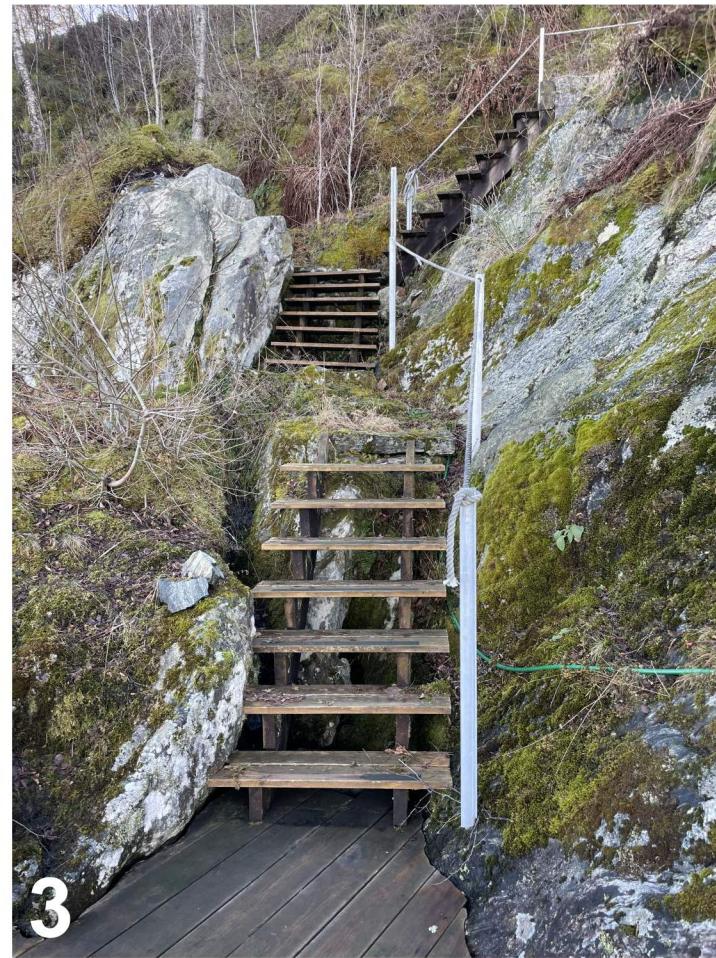


3




4



5

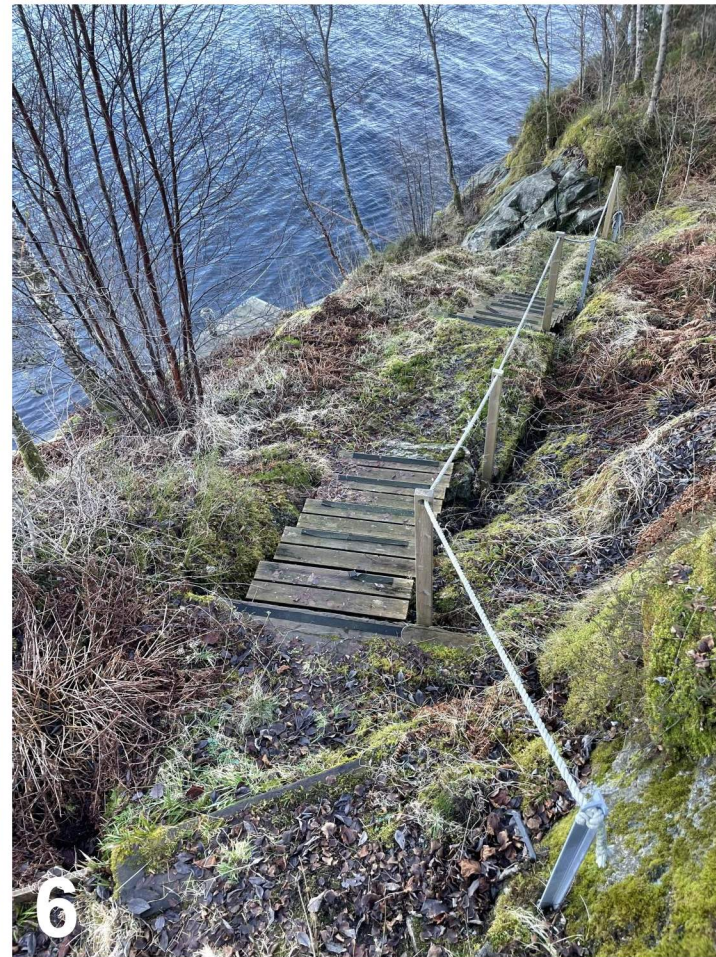

6

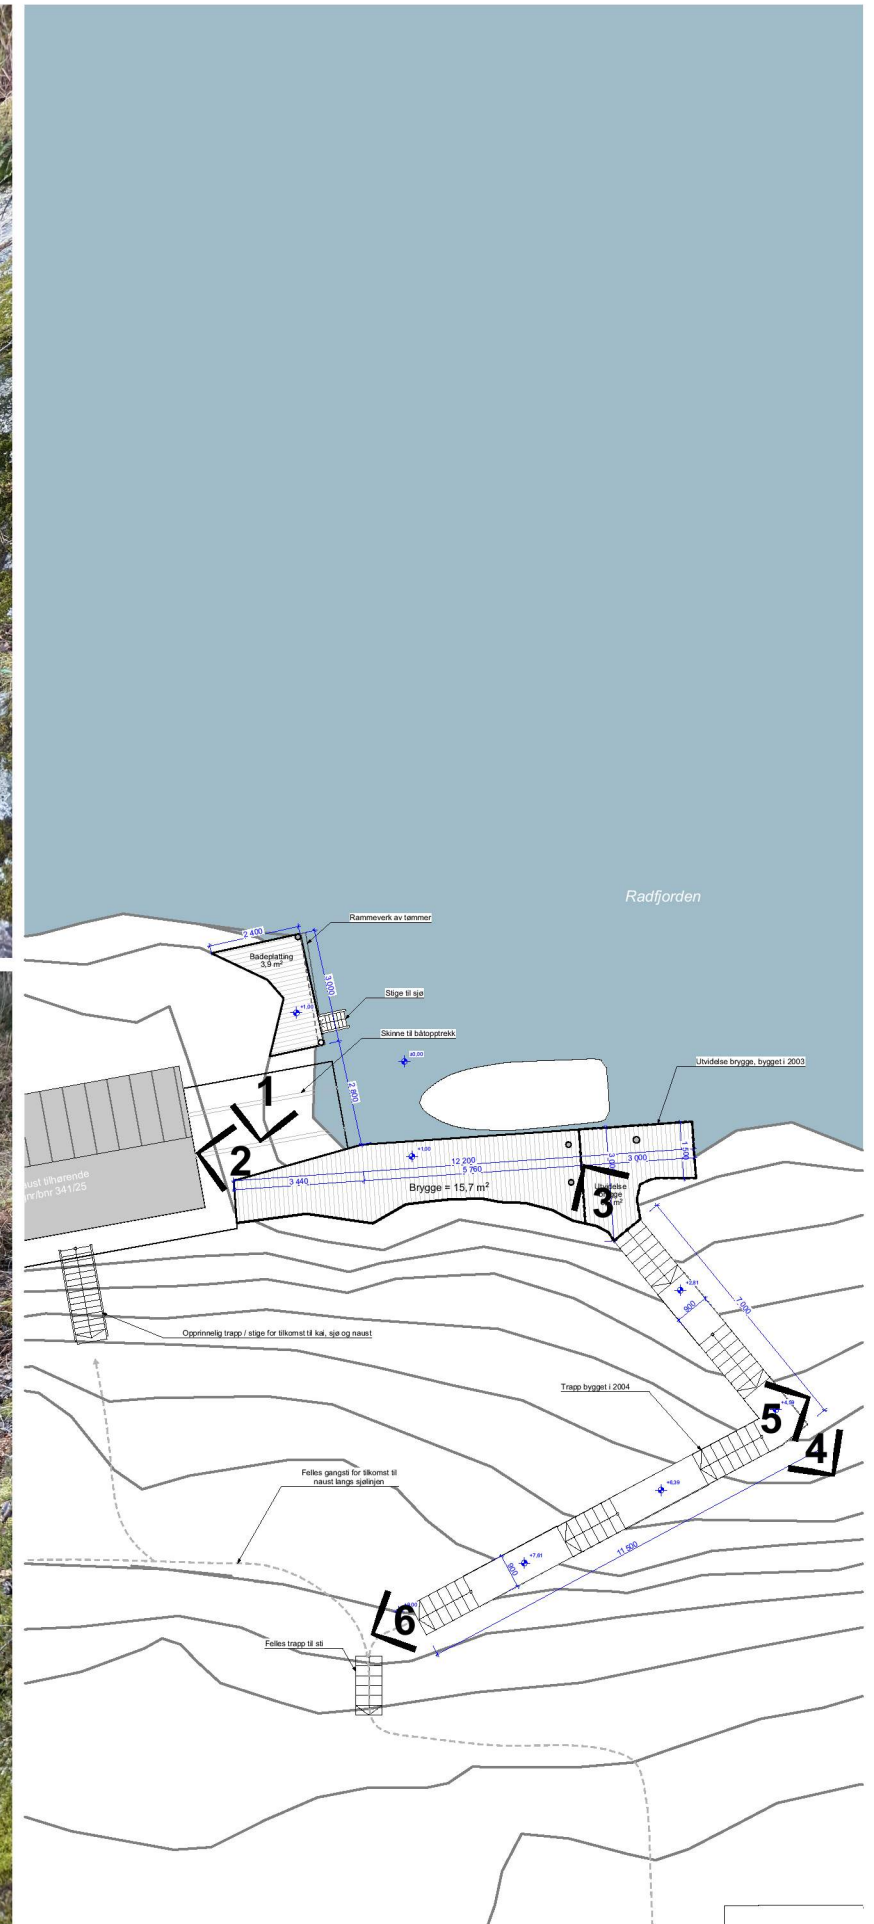

ARTEC
 Damsgårdsveien 135
 5160 Bergen
 heh@artec.no
 99603273
 www.artec.no

Tiltakshaver
Martin Lombnes Horvli
 Prosjekt
Utvivelse av brygge, ny trapp og badeplattning
 Gnr./Bnr./Festnr.
 341/3

Status		SØKNAD		Signatur	Kontroll	Godkjent
Tegnings-ID	Rev.	Målestokk (A3)		HH		
Q3		1:200		Dato opprettet	Sist oppdatert	
Tegningsnavn		Foto - eksisterende situasjon				
		06.03.2023				