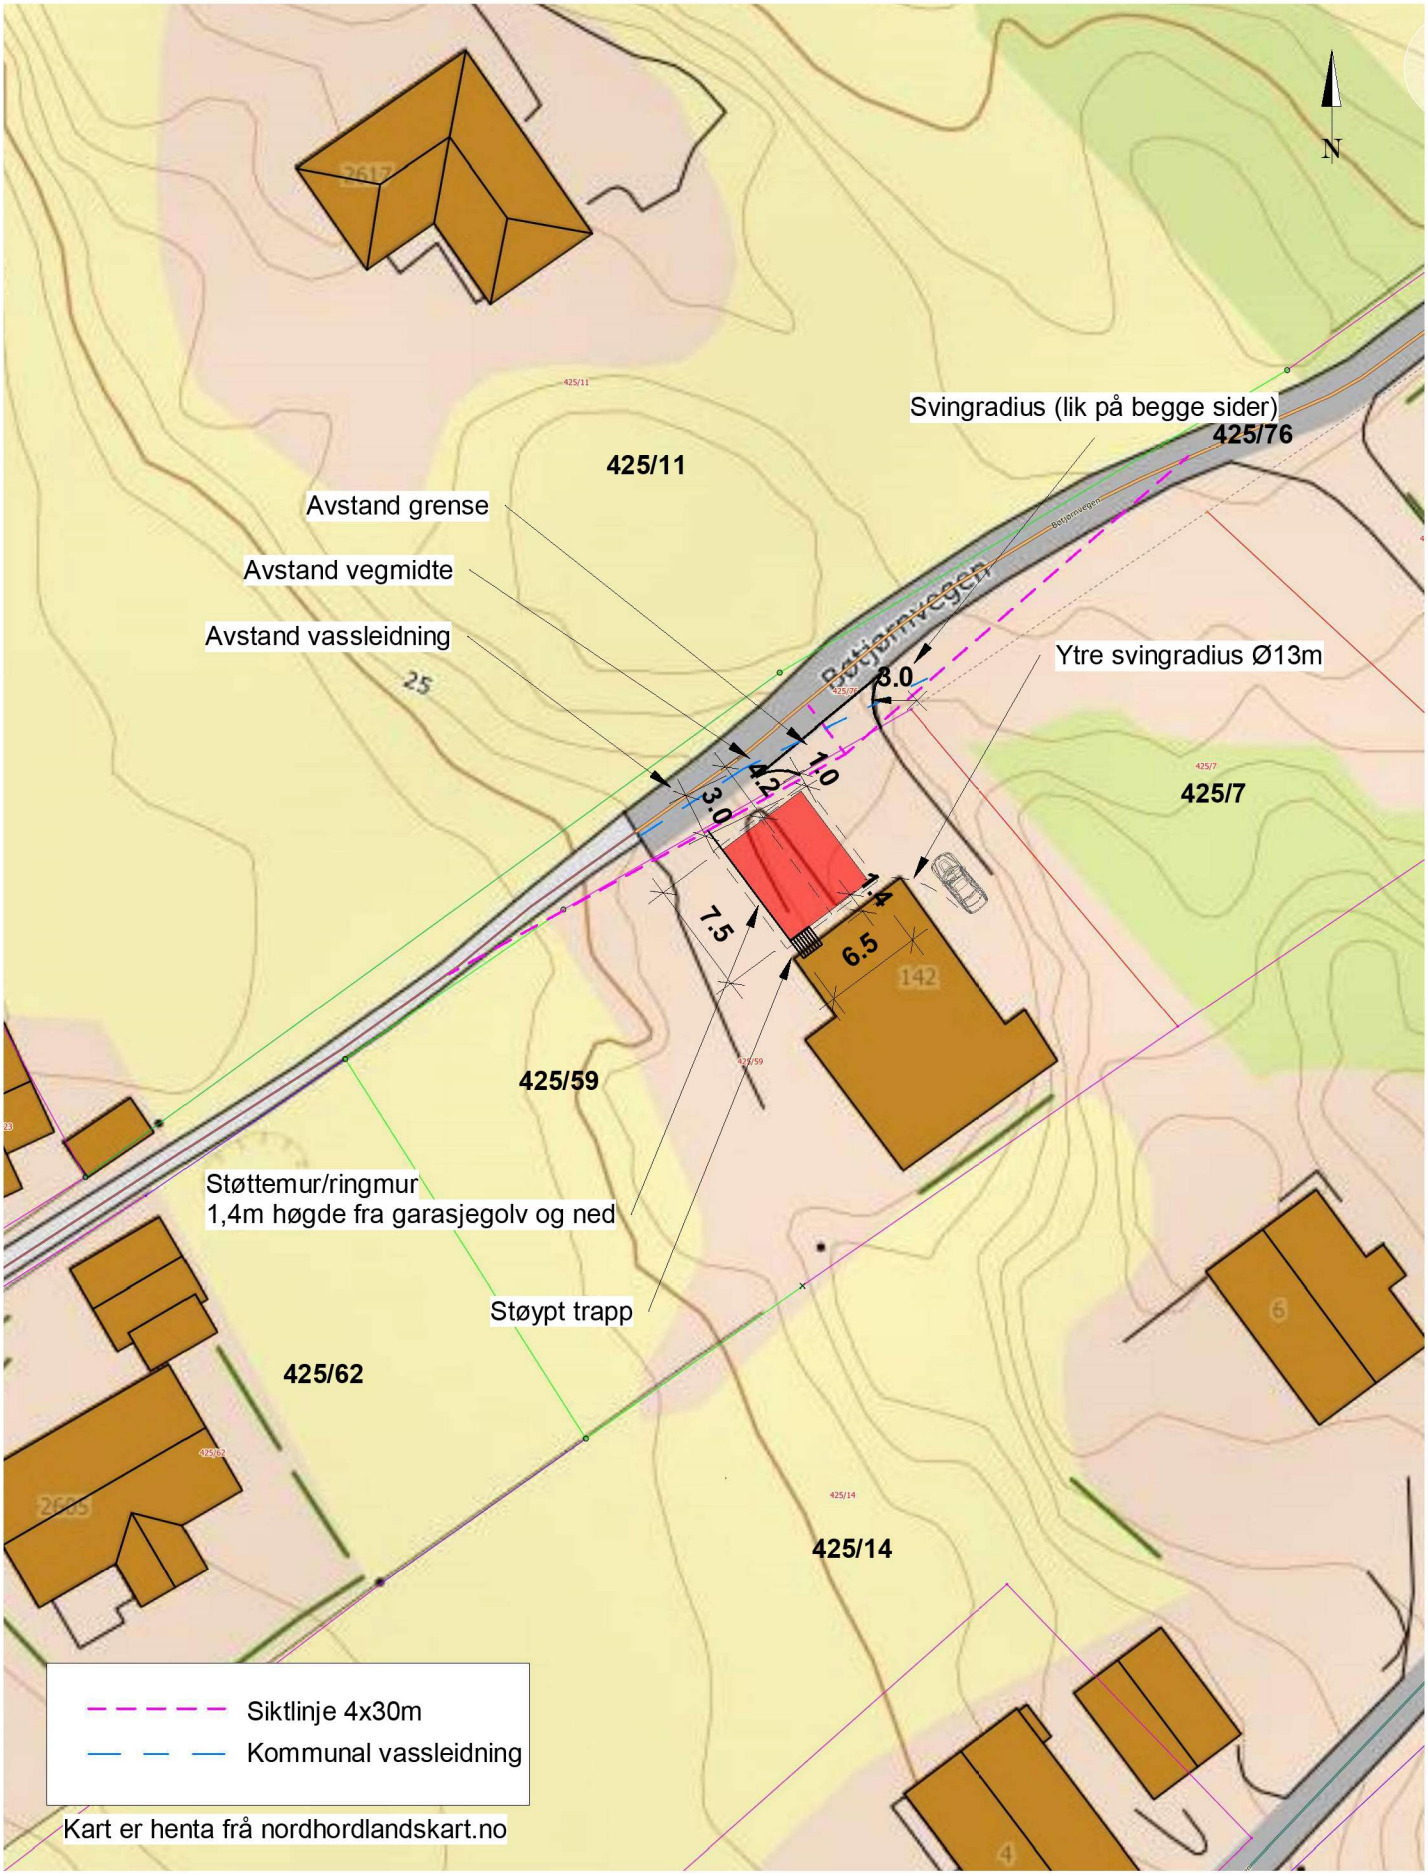

HAMMAR KAMERATANE AS	Tiltakshaver: Sebastian Paulsen	Målestokk: 1 : 500	Prosjektnr.: 610-1
	Tiltak: Garasje med støttemur/ringmur og støypt trapp		Dato: 24/02/23
	Angående: Situasjonsplan Gnr 425 Bnr 59		Sign.: MT