



Snitt A-A

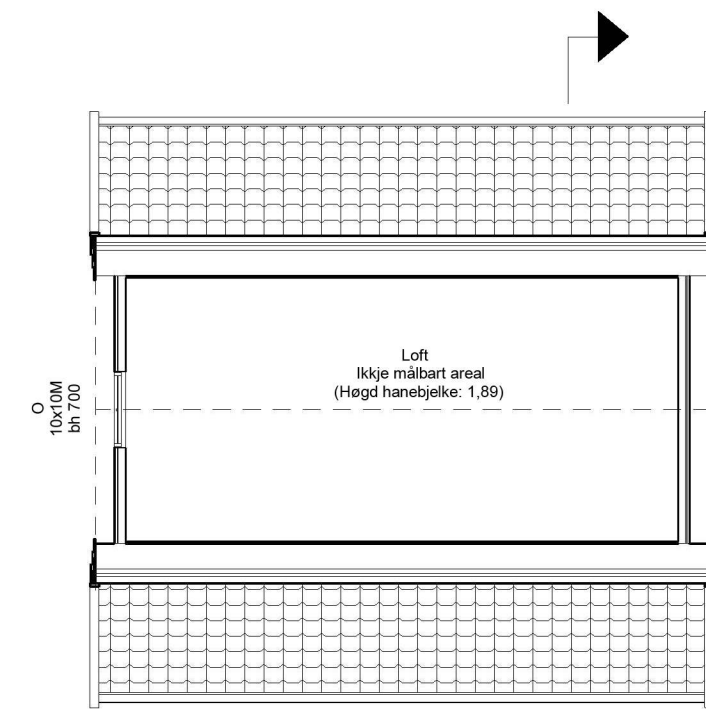

Loftsplan

Snitt A-A

Fundamentsplan

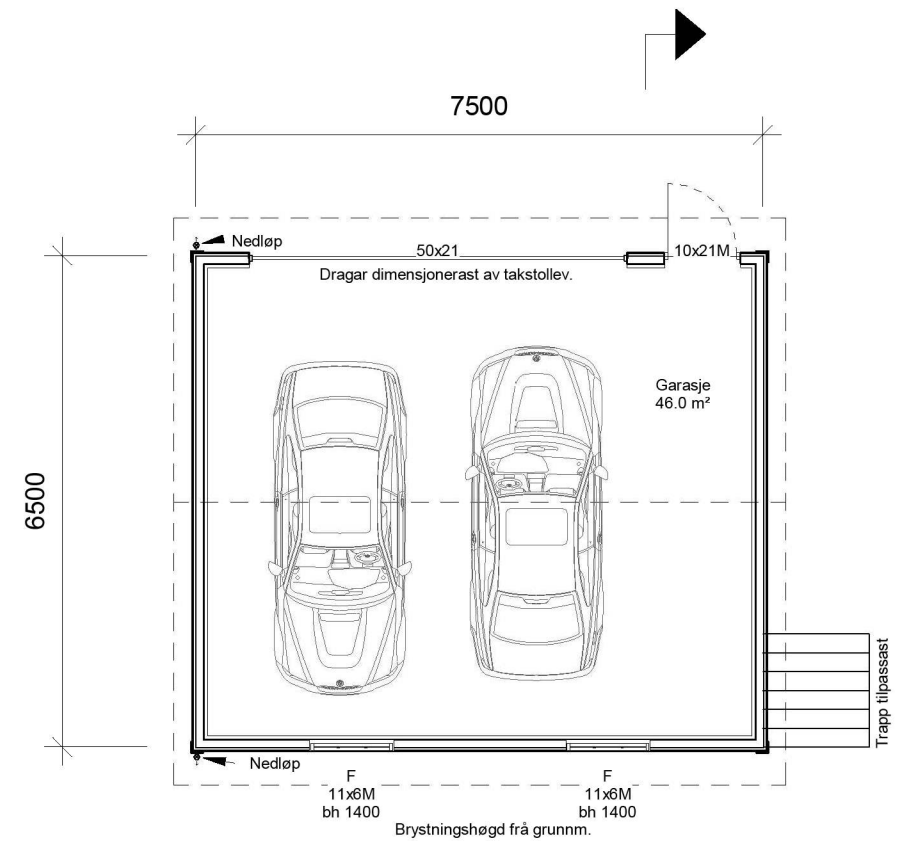

Snitt A-A


SG = Personssikkerheitsglas
 O = Opningsvindaug
 F = Fastkarmsvindaug
 bh = Brystningshøgde
 TF = Trinnfritt (maks terskelhøgde: 25mm)
 G = Garderobe
 GDF = Gjennomsnittleg dagslysfaktor, min 2% iht. TEK 10/17


NBI sjekk portopning med leverandør, då mål kan variere

Areal	
BRA:	46 m ²
BYA:	48,8 m ²


Hovudplan

Snitt A-A


Fase: Byggesøknad	Tegnet: MT	Kontrollert:	Prosjekt-teiknings nr: 610-1	Dato: 18/11/22	Målestokk: 1:100/1:50	Format: A3
Plan Snitt A-A		Prosjekt: Garasje med støttemur og trapp Gnr 425 / Bnr 59				
Tiltakshavar: Sebastian Paulsen Bøtjørnvegen 142, 5937 Bøvågen		BIM koordinator Hammar-Kameratane AS Hella 60, 5936 Manger		 kontor@hamm-kam.no 995 46 989		

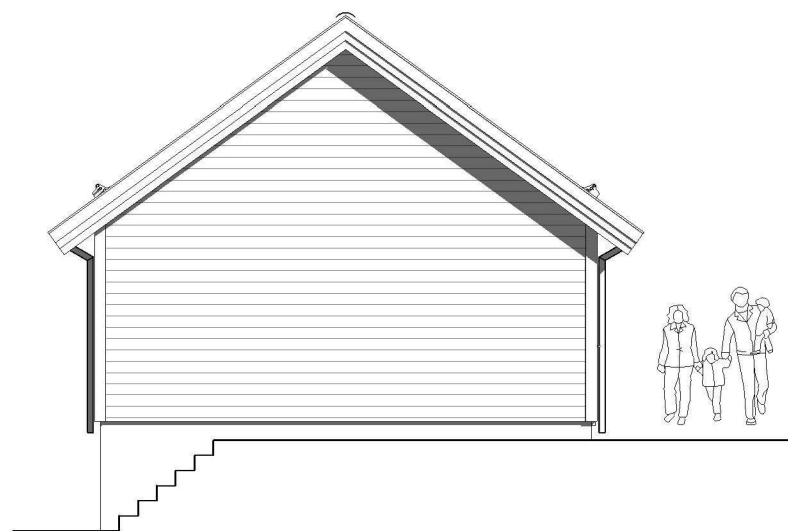


SørAust

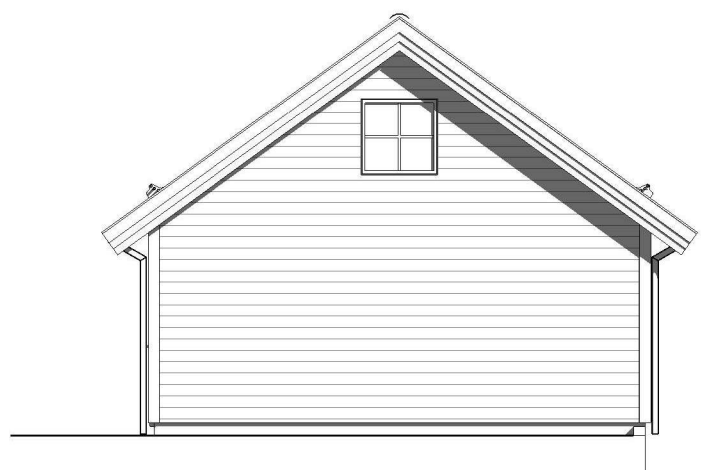

NordVest

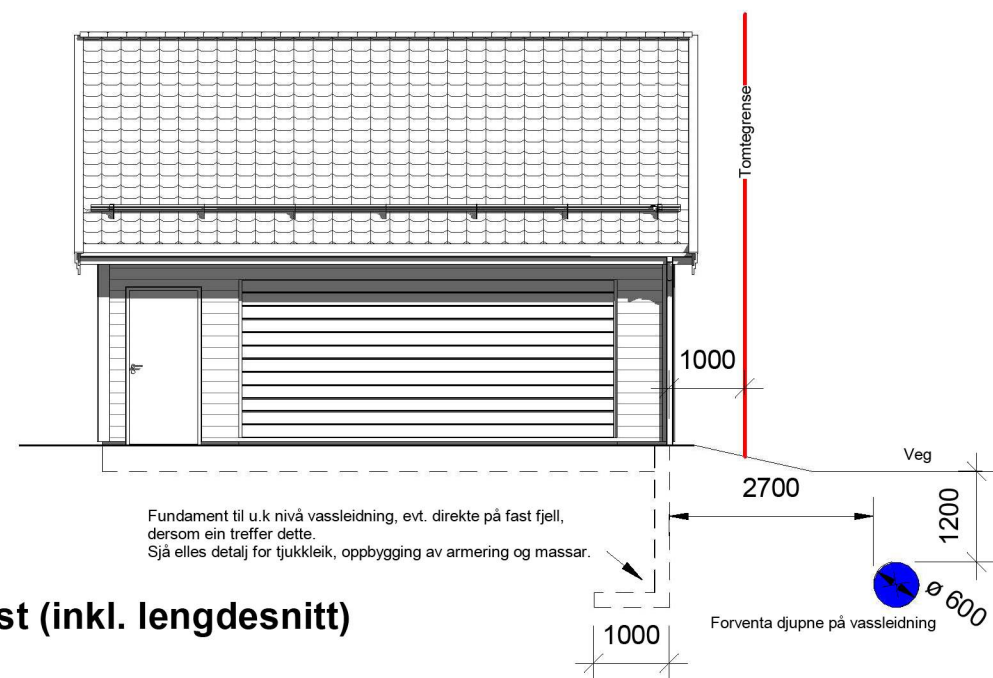

NordAust (inkl. lengdesnitt)

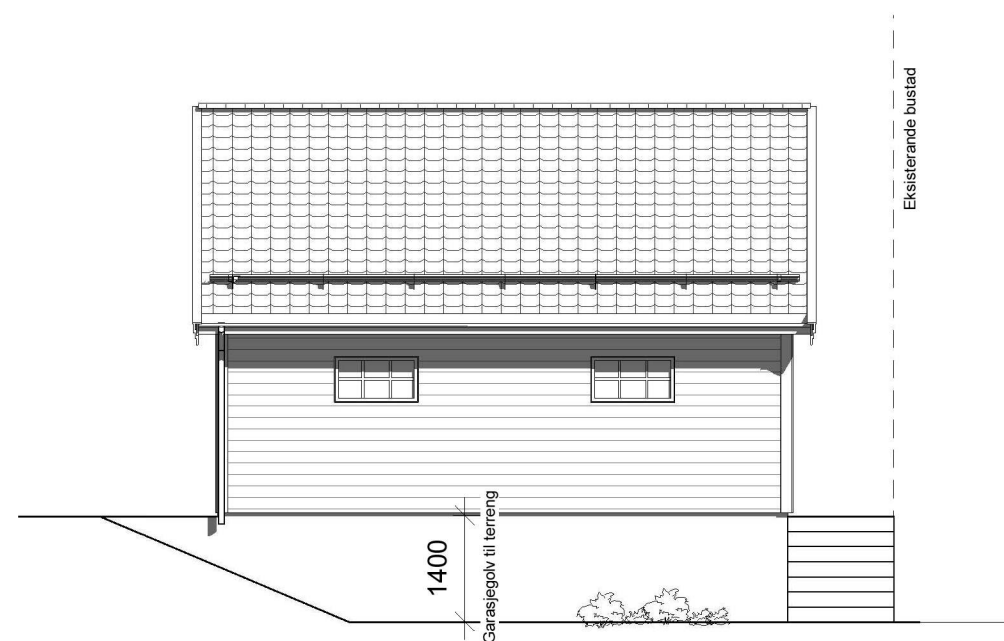

SørVest

Endring 30.03.23: Lagt til lengdesnitt

Fase: Byggjesøknad	Tegnet: MT	Kontrollert:	Prosjekt-teiknings nr: 610-1	Dato: 30/03/23	Målestokk: 1:100	Format: A3
-----------------------	---------------	--------------	---------------------------------	-------------------	---------------------	---------------

Fasadar
3D

Prosjekt:
Garasje med støttemur og trapp
Gnr 425 / Bnr 59

Tiltakshavar:

Sebastian Paulsen
Bøtjørnvegen 142, 5937 Bøvågen

BIM koordinator
Hammar-Kameratane AS
Hella 60, 5936 Manger



kontor@hamm-kam.no 995 46 989