




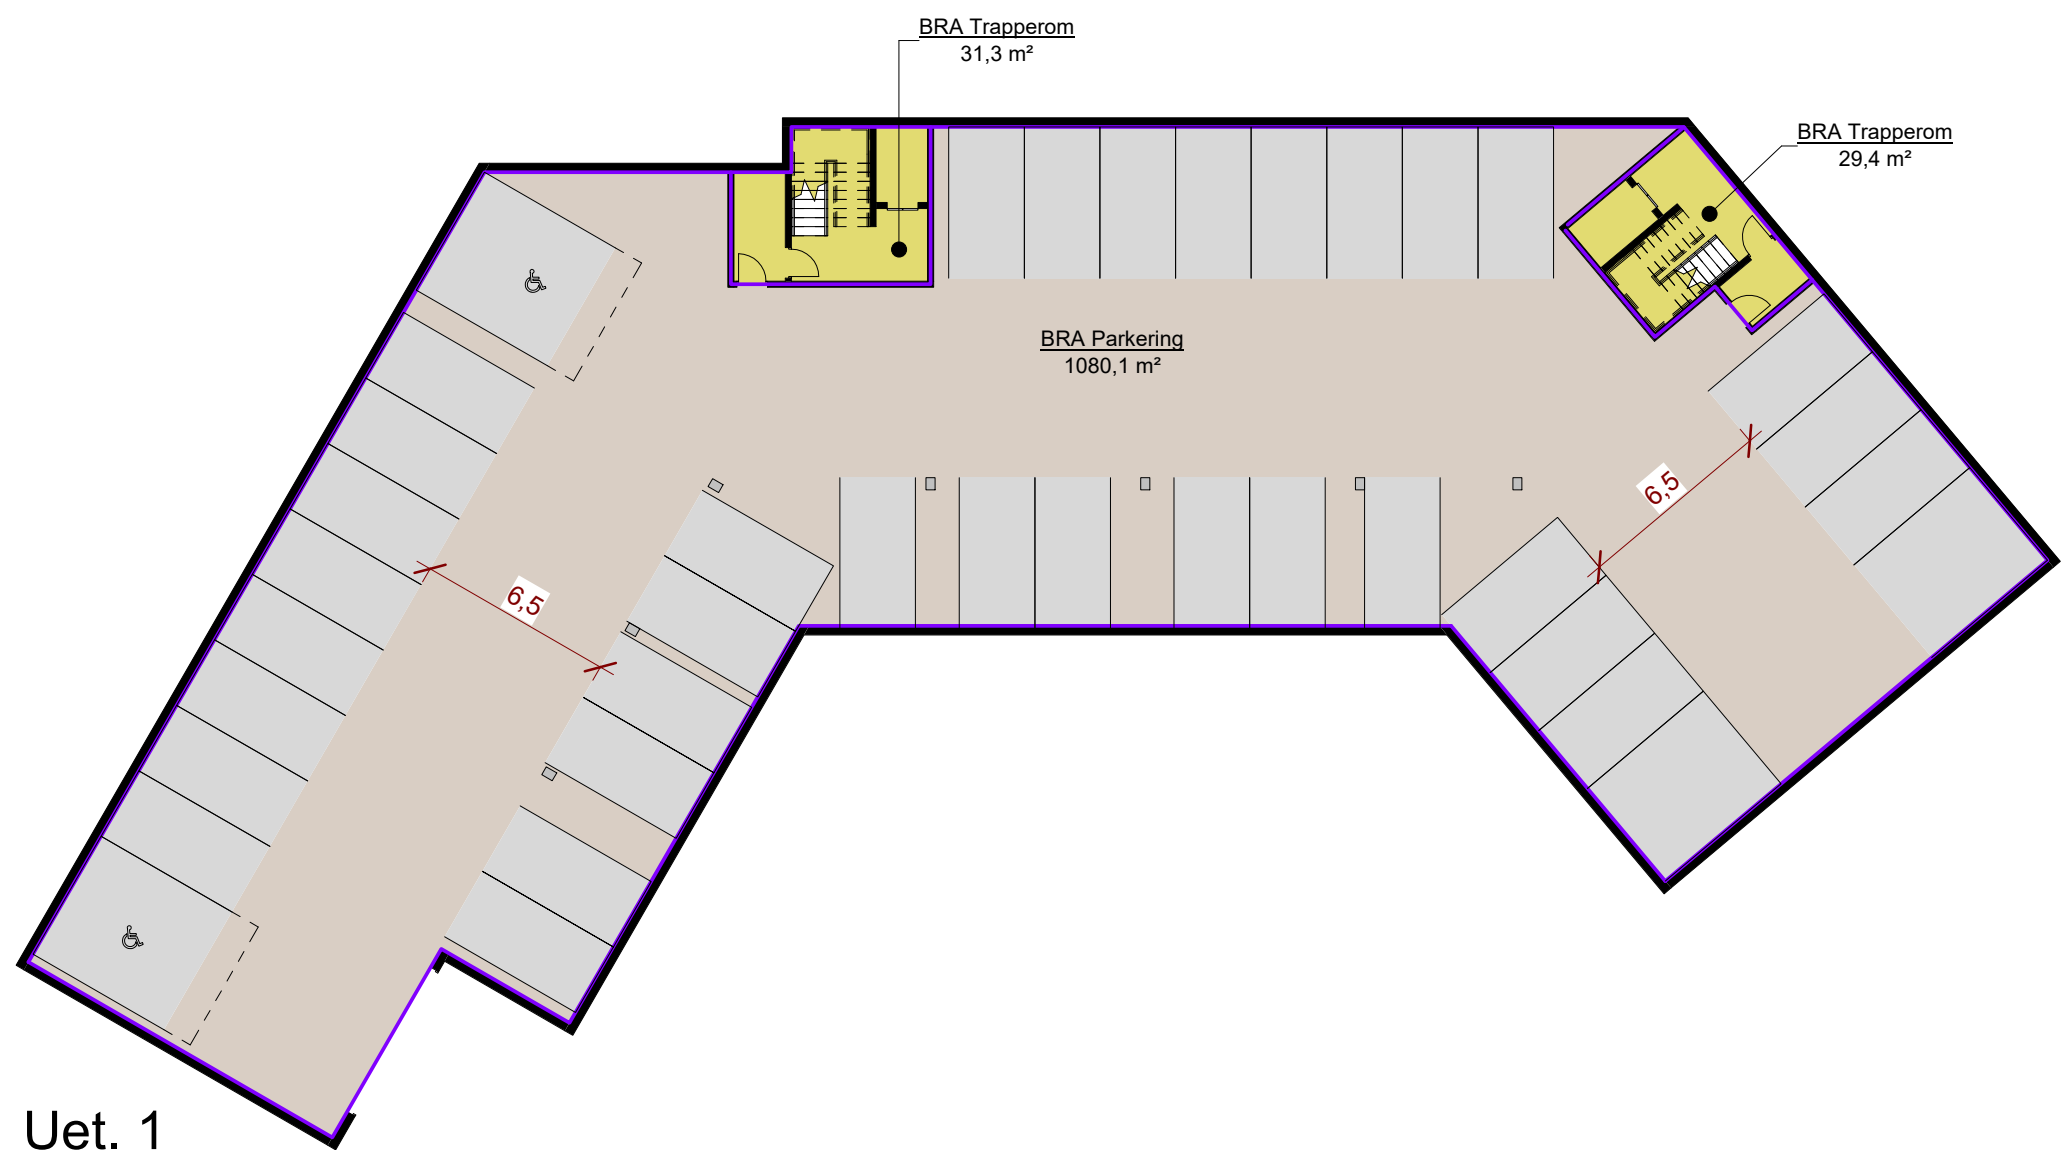


Uet. 1  
1 : 250

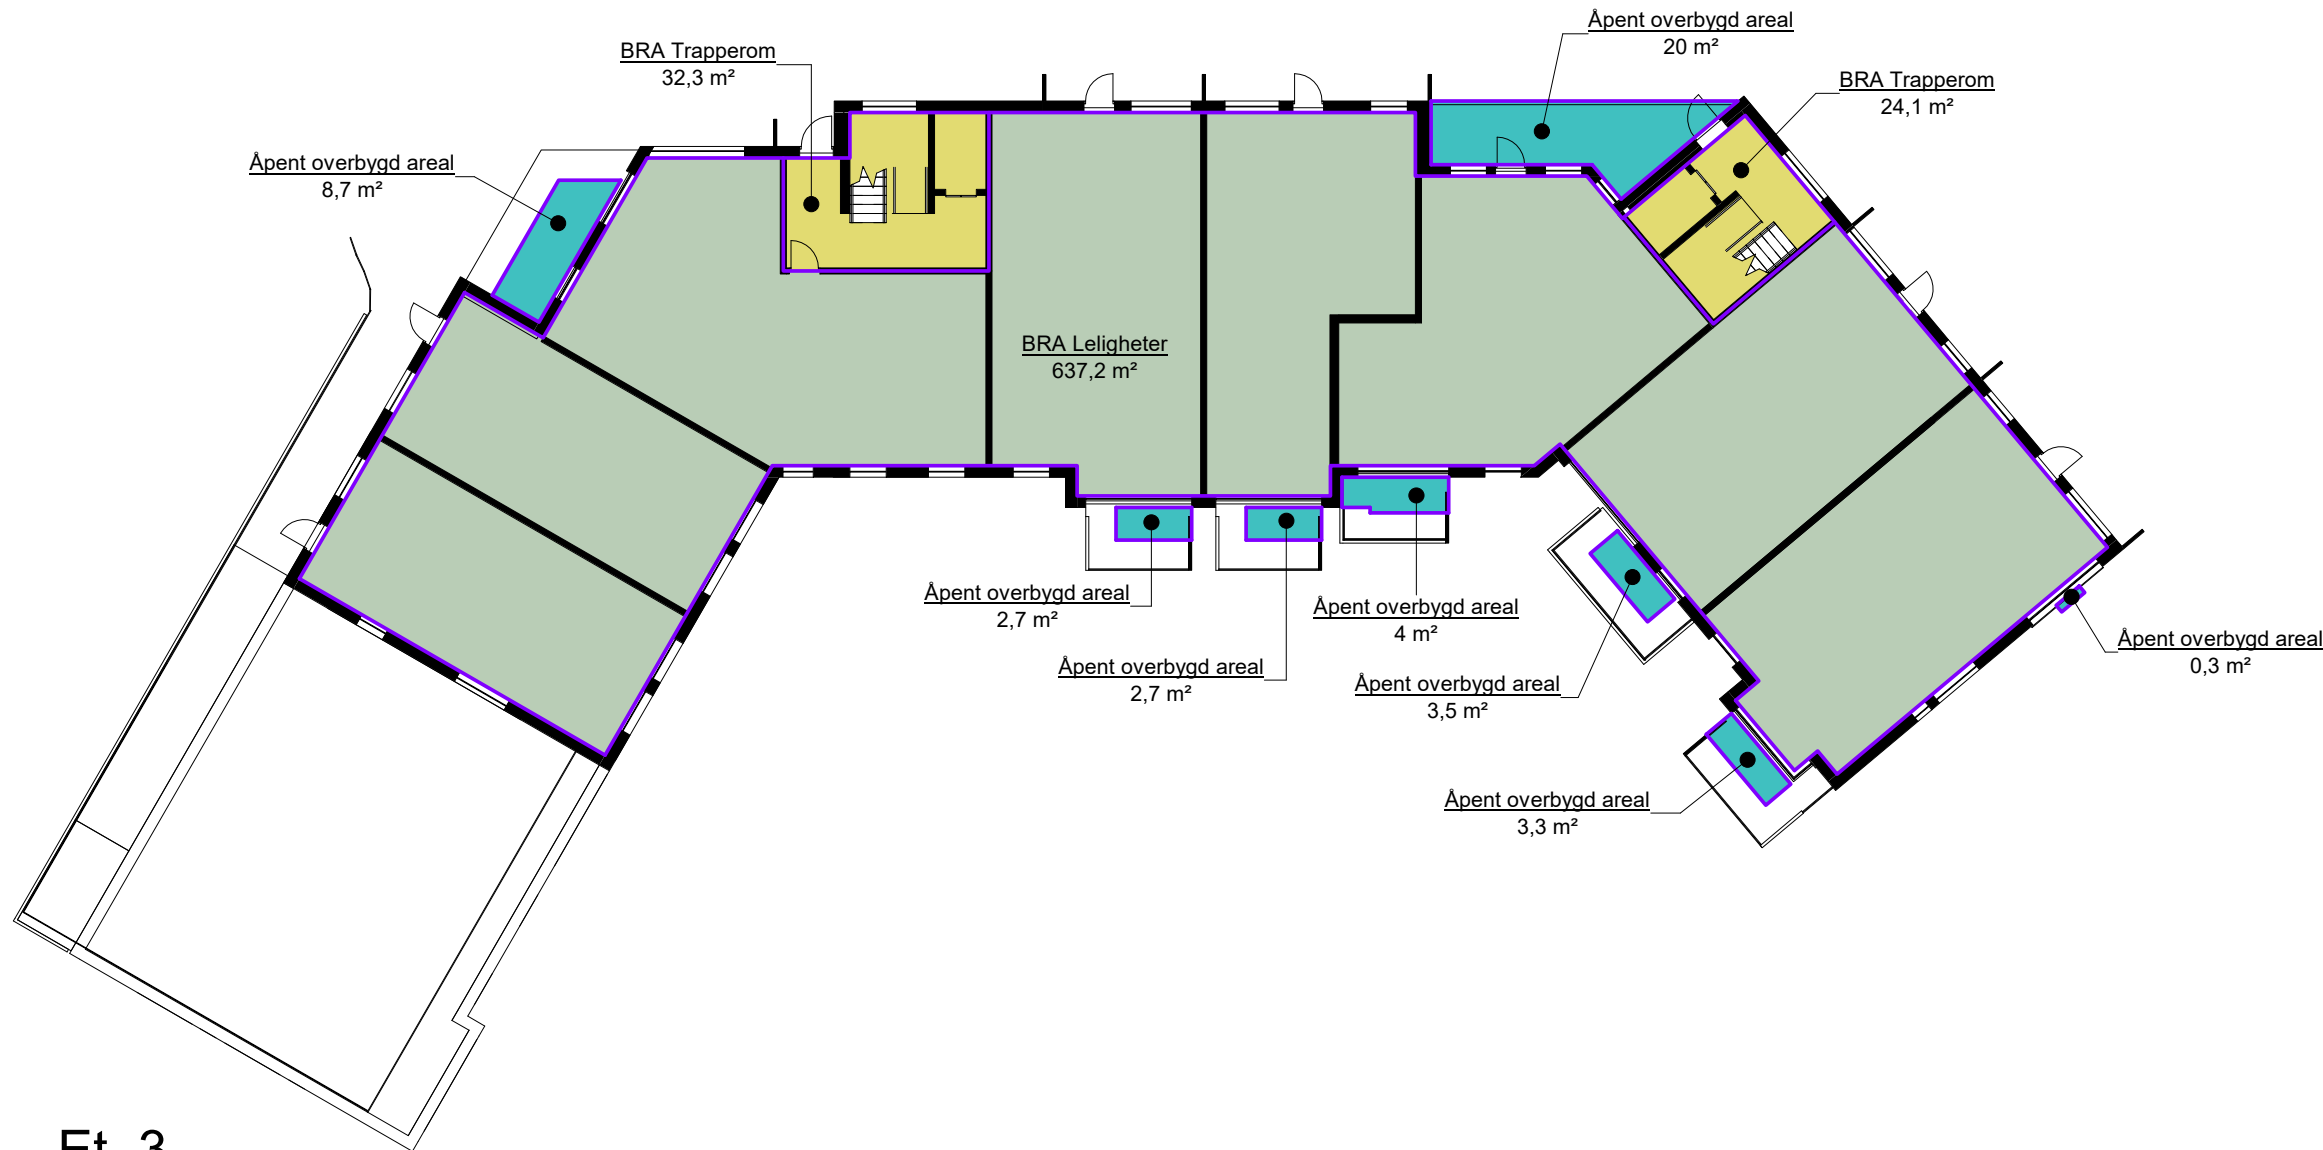


Et. 3  
1 : 250

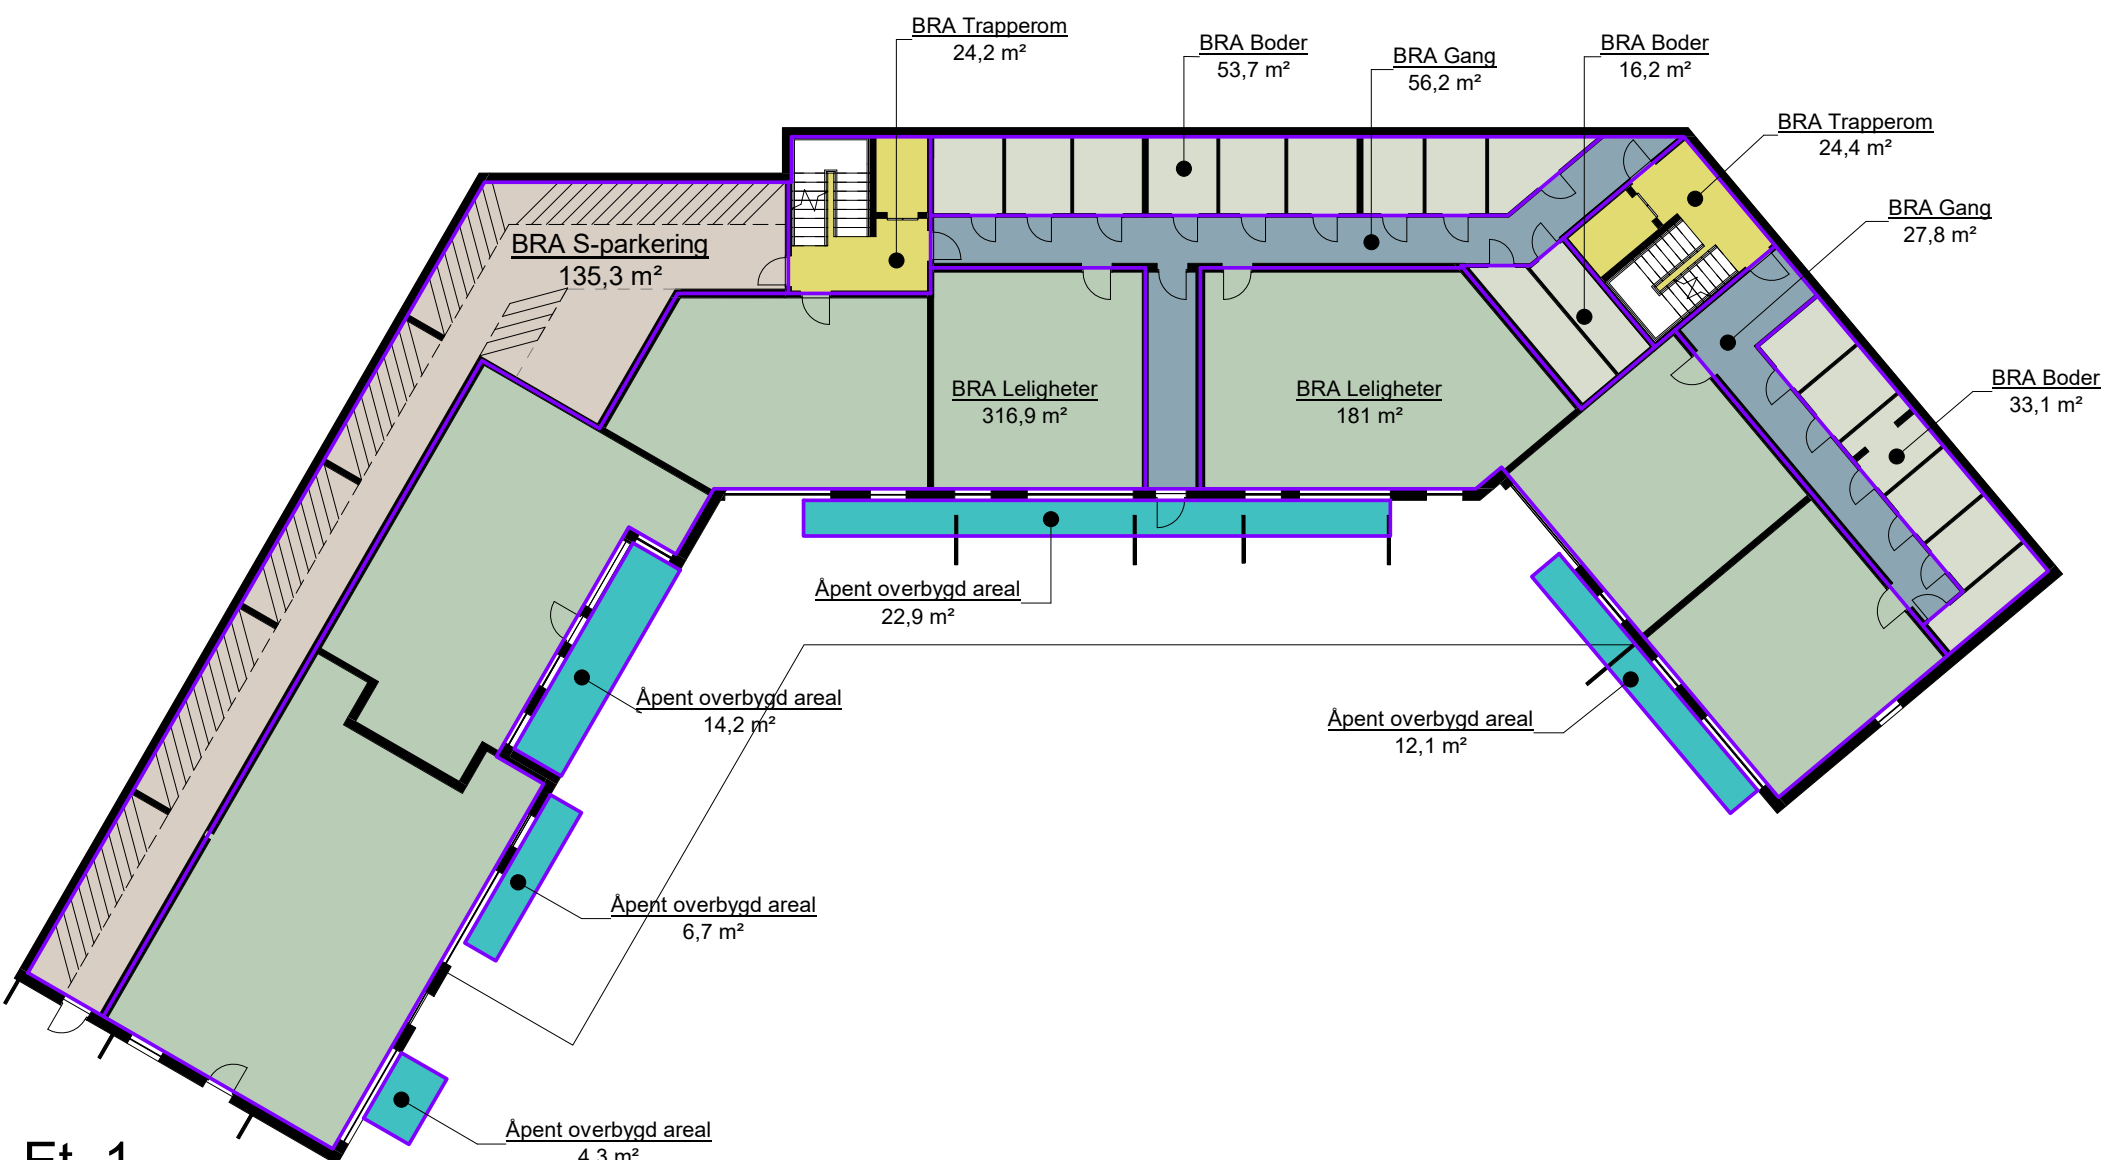


Et. 1  
1 : 250

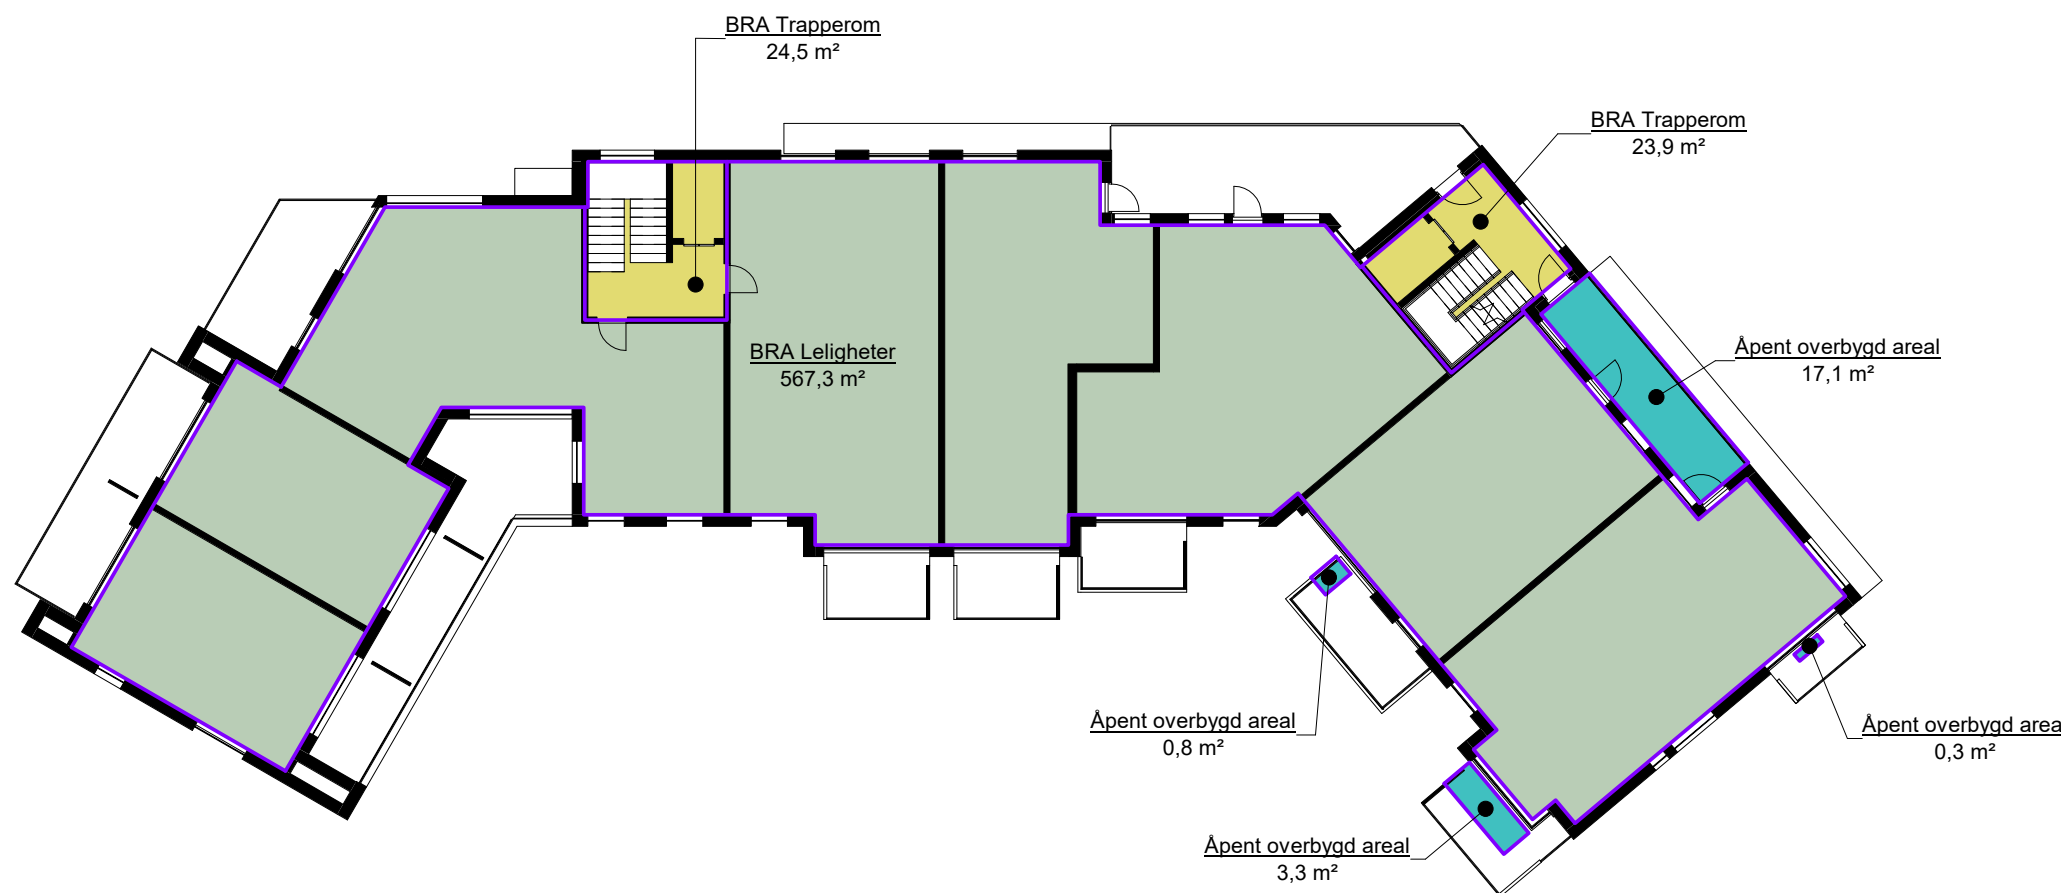


Et. 4  
1 : 250

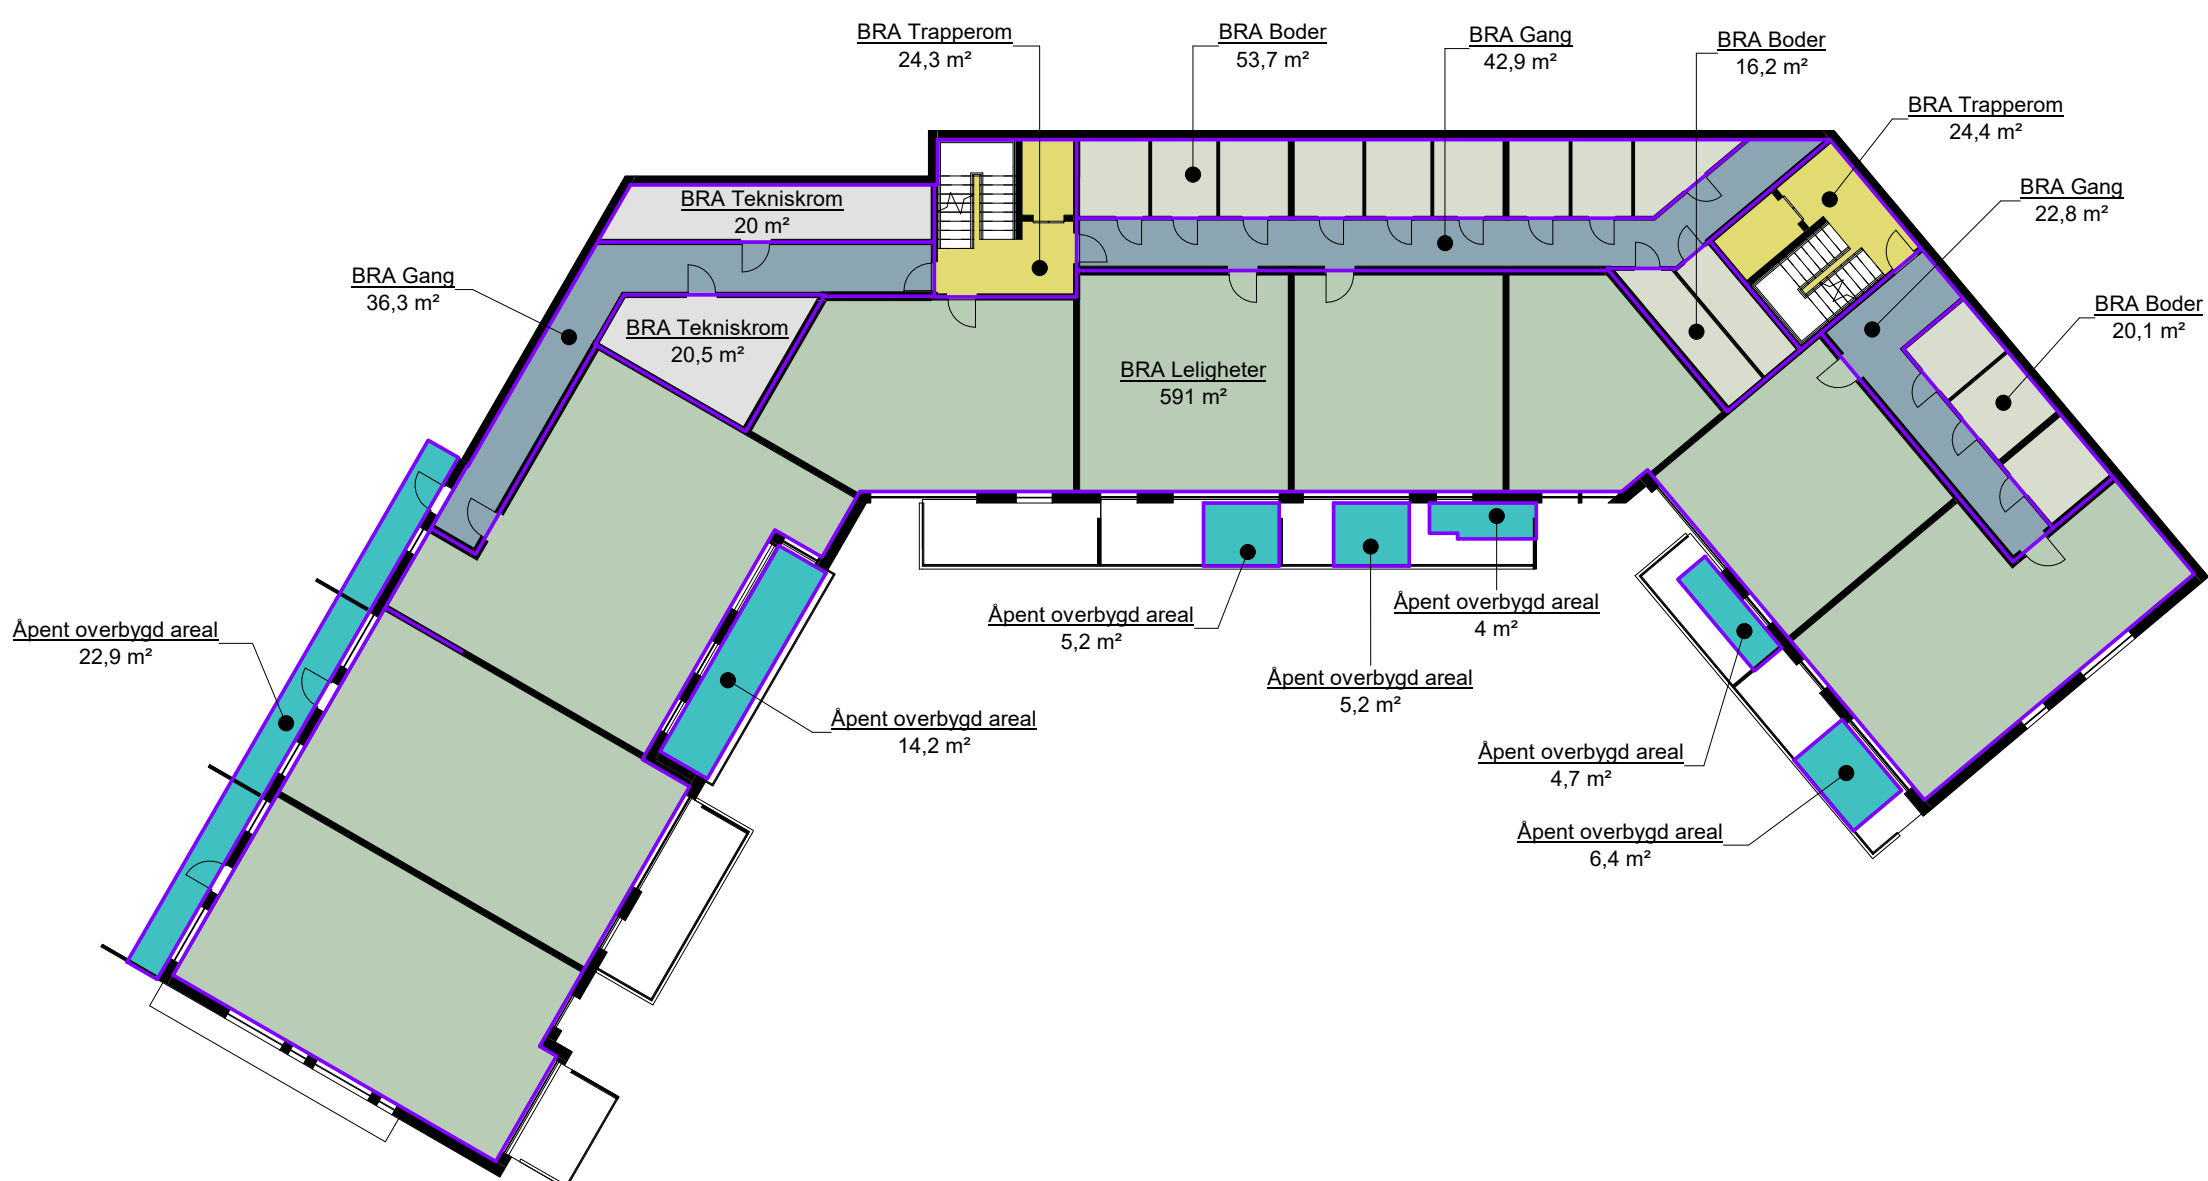

Et. 2  
1 : 250

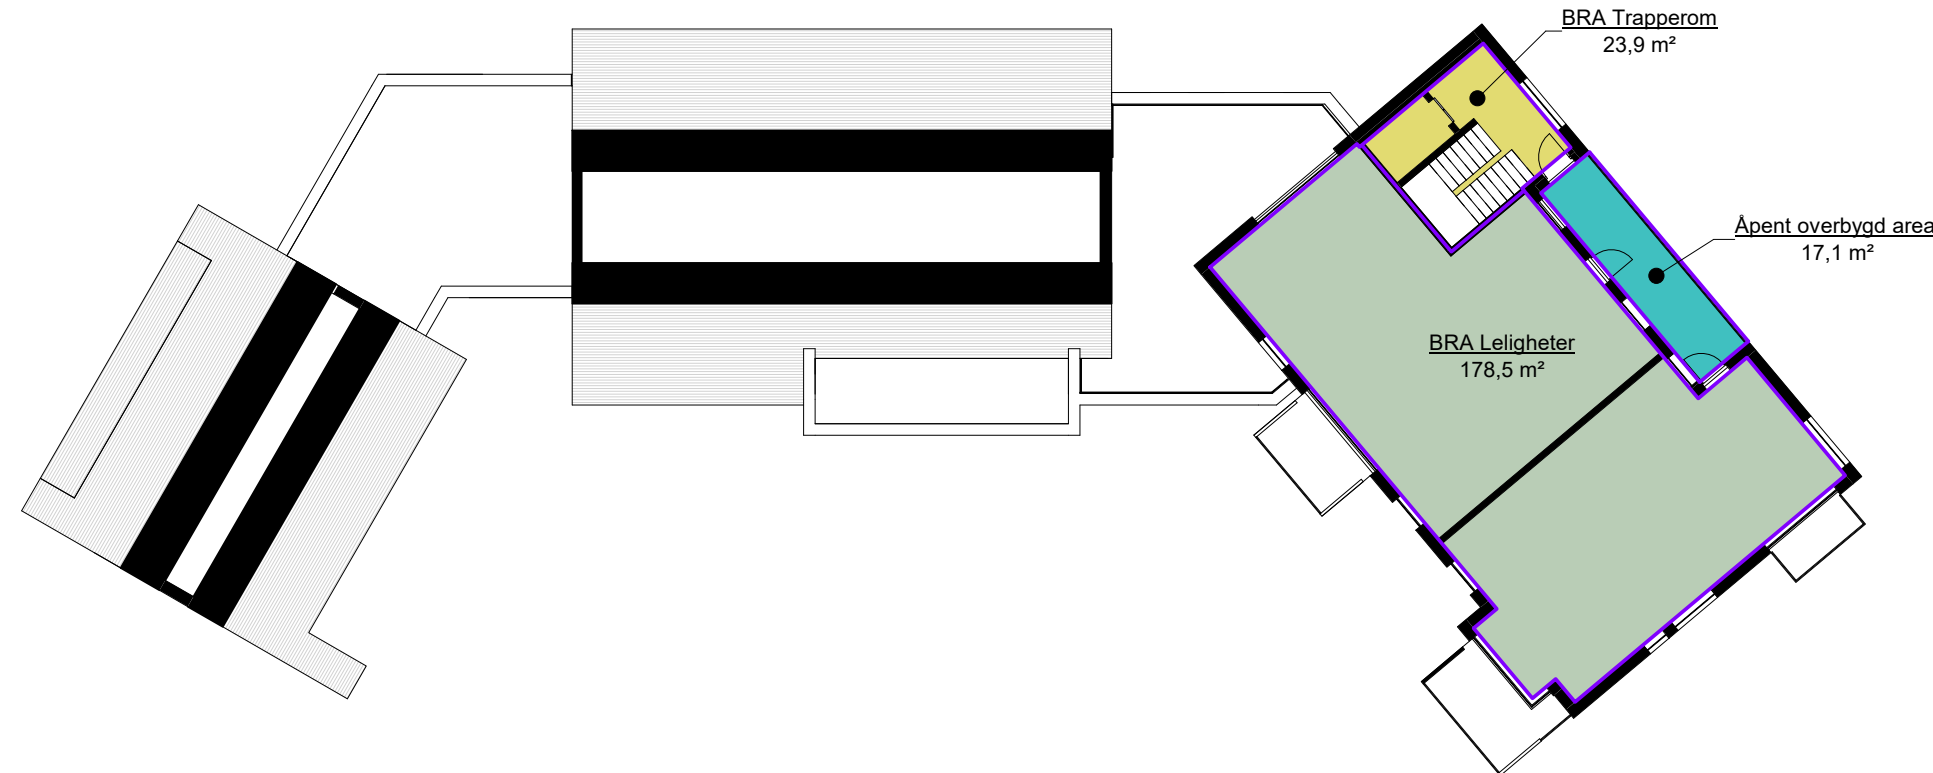

Et. 5  
1 : 250

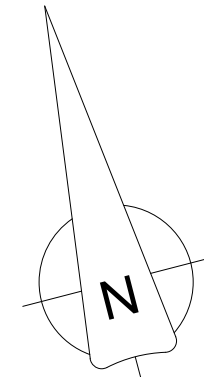

| BRA pr. areatype |      |
|------------------|------|
| Name             | Area |

|                      |           |
|----------------------|-----------|
| BRA Boder            | 193,1 m²  |
| BRA Gang             | 185,9 m²  |
| BRA Leiligheter      | 2471,8 m² |
| BRA Parkering        | 1080,1 m² |
| BRA S-parkering      | 135,3 m²  |
| BRA Tekniskrom       | 40,4 m²   |
| BRA Trapperom        | 286,7 m²  |
| Apent overbygd areal | 206,6 m²  |
|                      | 4600 m²   |

| BRA pr. etasje |        |
|----------------|--------|
| Navn:          | Areal: |

|               |           |
|---------------|-----------|
| Uet. 1        |           |
| BRA Parkering | 1080,1 m² |
| BRA Trapperom | 60,7 m²   |
|               | 1140,8 m² |

|                      |          |
|----------------------|----------|
| Et. 1                |          |
| BRA Boder            | 103,1 m² |
| BRA Gang             | 83,9 m²  |
| BRA Leiligheter      | 497,8 m² |
| BRA S-parkering      | 135,3 m² |
| BRA Trapperom        | 48,6 m²  |
| Apent overbygd areal | 60,2 m²  |
|                      | 929 m²   |

|                      |          |
|----------------------|----------|
| Et. 2                |          |
| BRA Boder            | 90 m²    |
| BRA Gang             | 101,9 m² |
| BRA Leiligheter      | 591 m²   |
| BRA Tekniskrom       | 40,4 m²  |
| BRA Trapperom        | 48,7 m²  |
| Apent overbygd areal | 62,5 m²  |
|                      | 934,6 m² |

|                      |          |
|----------------------|----------|
| Et. 3                |          |
| BRA Leiligheter      | 637,2 m² |
| BRA Trapperom        | 56,4 m²  |
| Apent overbygd areal | 45,2 m²  |
|                      | 738,8 m² |

|                      |          |
|----------------------|----------|
| Et. 4                |          |
| BRA Leiligheter      | 567,3 m² |
| BRA Trapperom        | 48,3 m²  |
| Apent overbygd areal | 21,5 m²  |
|                      | 637,1 m² |

|                      |          |
|----------------------|----------|
| Et. 5                |          |
| BRA Leiligheter      | 178,5 m² |
| BRA Trapperom        | 23,9 m²  |
| Apent overbygd areal | 17,1 m²  |
|                      | 219,5 m² |
|                      | 4600 m²  |

#### BRA pr. navn

|                      |
|----------------------|
| BRA Boder            |
| BRA Gang             |
| BRA Leiligheter      |
| BRA Parkering        |
| BRA S-parkering      |
| BRA Tekniskrom       |
| BRA Trapperom        |
| Apent overbygd areal |

|   |          |    |                                                         |  |    |     |
|---|----------|----|---------------------------------------------------------|--|----|-----|
| B | 18.01.23 | KS | BRA-arealer                                             |  | RH | AS  |
| A | 07.12.20 |    | Oppdatering etter senking av en del av leilighetsplanen |  | MK | JEV |

|              |                               |             |                              |
|--------------|-------------------------------|-------------|------------------------------|
| Gnr./Bnr.    | 188 / 701                     | Titelshaver | Erstad & Lekven Utbygging AS |
| Prosjektnavn | Knarvik BBB2                  |             |                              |
| Tegningsnavn | Oversikt over bruksareal- BRA |             |                              |

|              |            |            |          |                |                |       |
|--------------|------------|------------|----------|----------------|----------------|-------|
| Prosj.nr.    | 180470     | Dato       | 18.06.20 | Tegningsstatus | Skisseprosjekt | HOLON |
| Målestokk    | 1:250      | Arkisteret | A1       | Sign.          | MK             |       |
| Tegningsnr.  | A1-100-BRA | Rev.       | B        | Kont.          | JEV            |       |
| Tegningsnavn |            |            |          |                | Rev.           |       |