


Snitt 3-3
1 : 250



Snitt 4-4
1 : 250

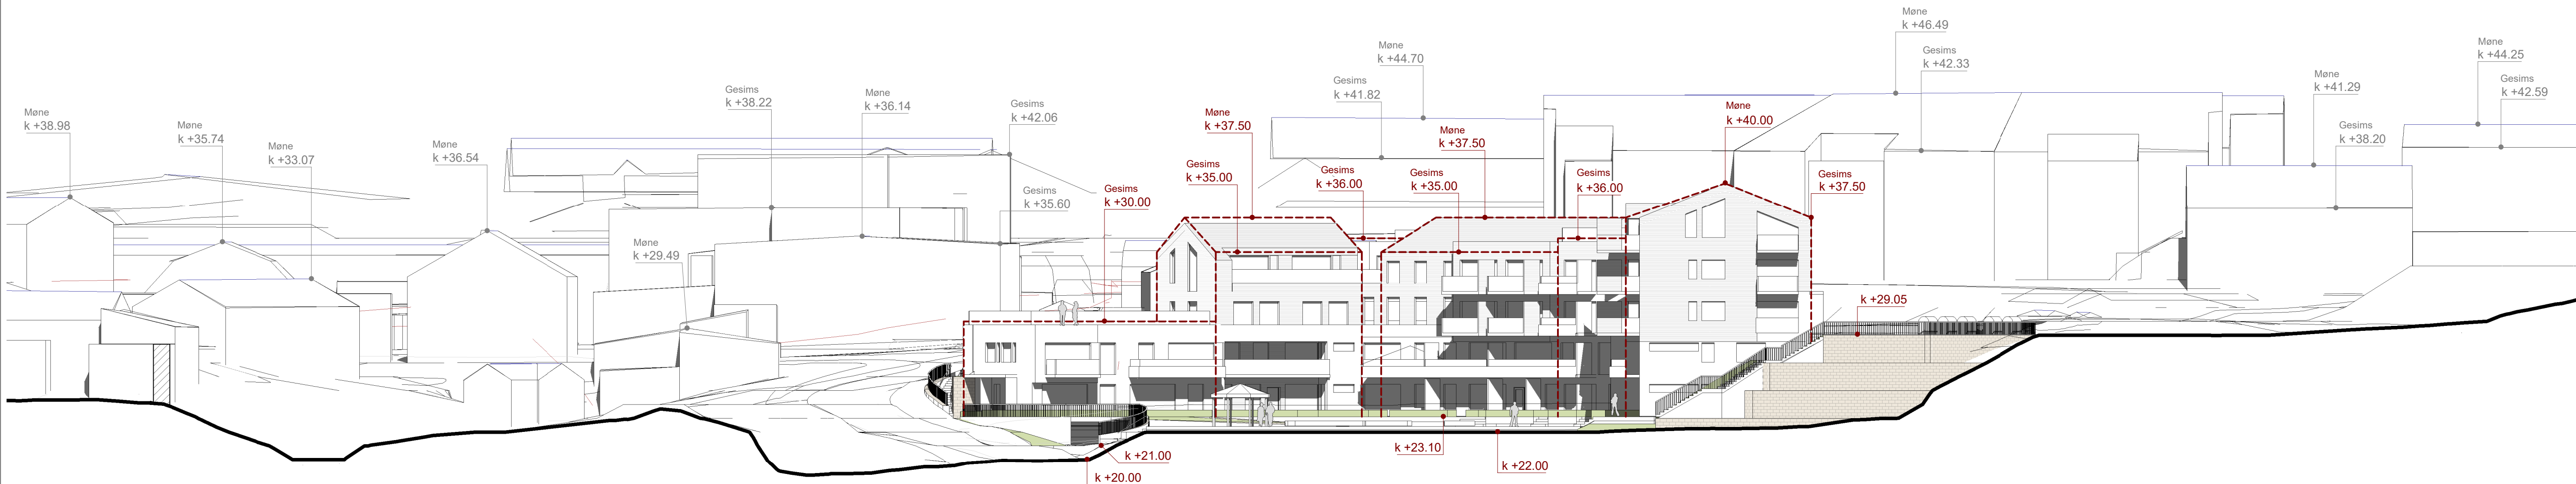

Tegnforklaring:

- Regulerte volumer
- Bygg i snittet
- Rive

0m 5m 10m

A 07.12.20		Gesims- og manehøyder oppdatert etter		MK	JEV
Rev.	Dato	Jenset en del av bebyggelsen.		Tegn.	Kontr.
Gnr./Bnr.		Tiltakshaver			
188 / 701		Erstød & Løkken Utbygging AS			
Prosjektnavn		Knarvik BBB2			
Tegningsnavn		Snitt 3-3 og 4-4			
Prosj.nr.		Dato		Tegningsstatus	
180470		10.07.20		Skisseprosjekt	
Målestokk		Arkistorelse		Sign.	
1 : 250		A1		MK	
Tegningnr.		A1-042		Rev.	
				A	

