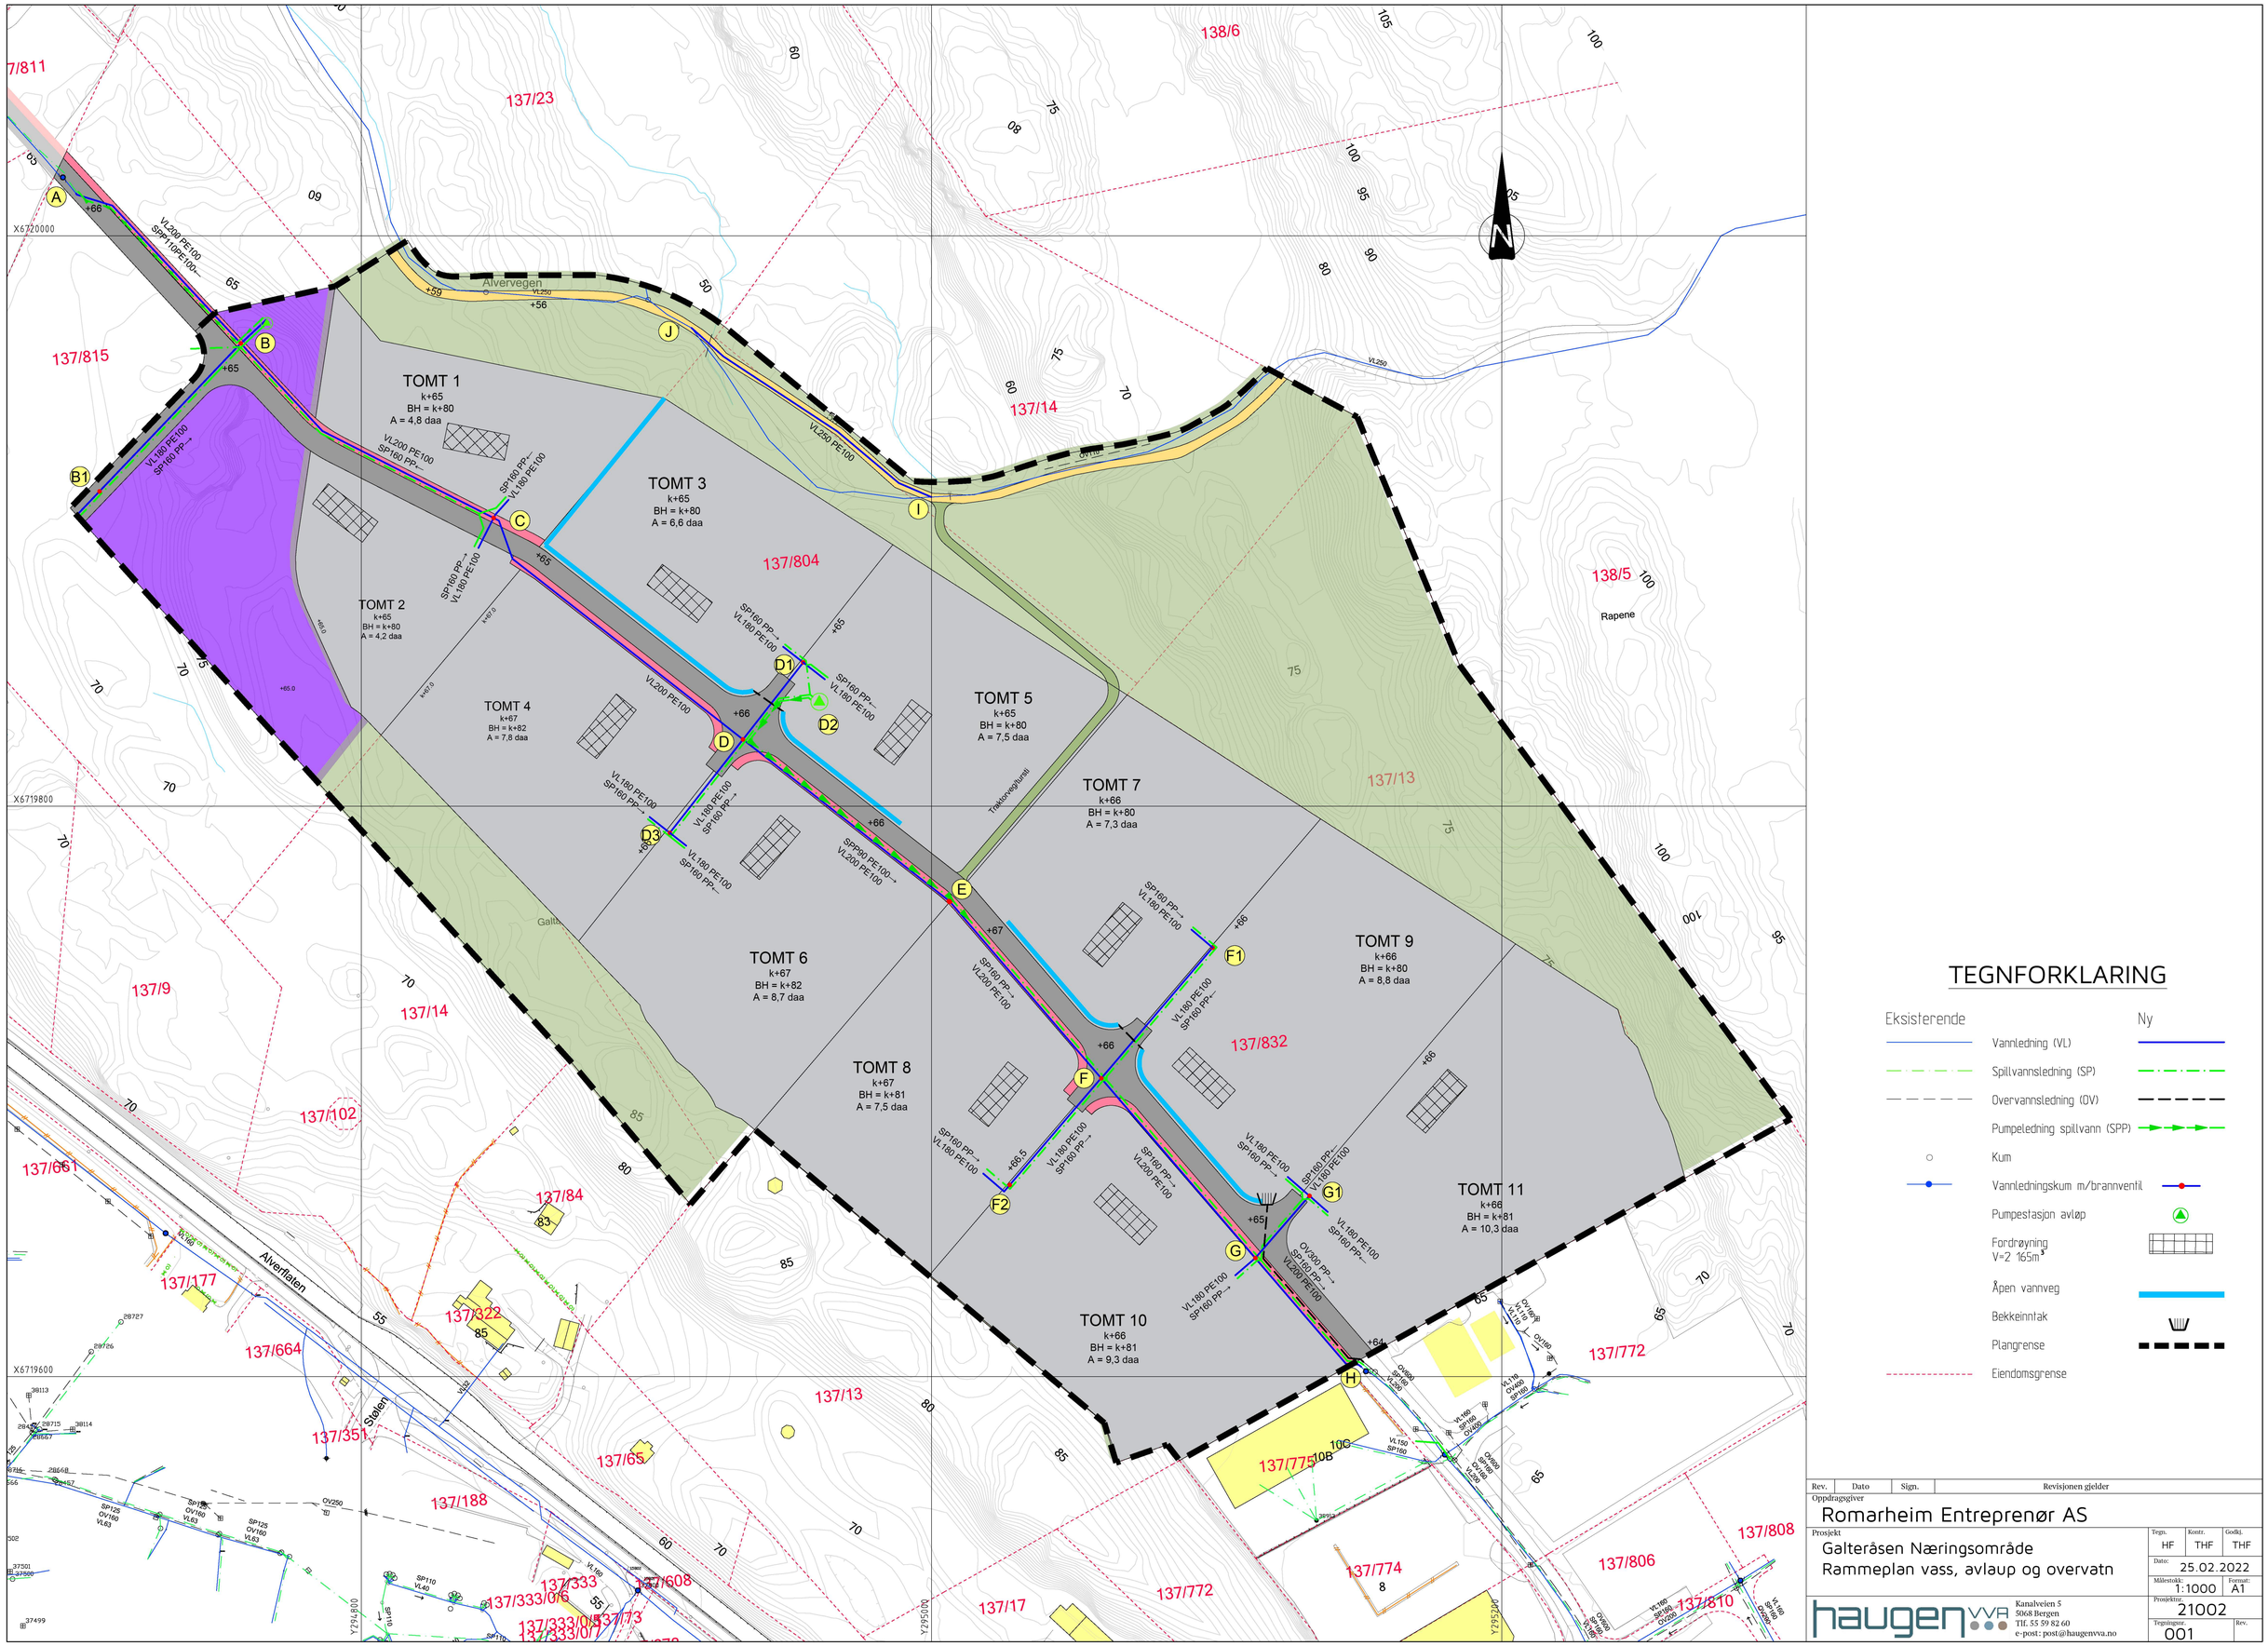


# TEGNFORKLARING

| Eksisterende | Ny |
|---|---|
| Vannledning (VL) | |
| Spillvannsledning (SP) | |
| Overvannsledning (OV) | |
| Pumpeledning spillvann (SPP) | |
| Kum | |
| Vannledningskum m/brannventil | |
| Pumpestasjon avløp | |
| Fordrøyning V=2 165m³ | |
| Åpen vannveg | |
| Bekkeinntak | |
| Plangrense | |
| Eiendomsgrense | |

| Rev. | Dato | Sign. | Revisjonen gjelder |
|---|---|---|---|

Oppdragsgiver
Romarheim Entreprenør AS

Prosjekt
Galteråsen Næringsområde
Rammeplan vass, avlaup og overvatn

| Tegn. | Kontr. | Godkj. |
|---|---|---|
| HF | THF | THF |

Dato: 25.02.2022
Målestokk: 1:1000
Format: A1
Prosjektnr.: 21002
Tegningsnr.: 001
Rev.:

haugen VVA
Kanalveien 5
5068 Bergen
Tlf. 55 59 82 60
e-post: post@haugenvva.no