


1 Fasade nordøst
1 : 200

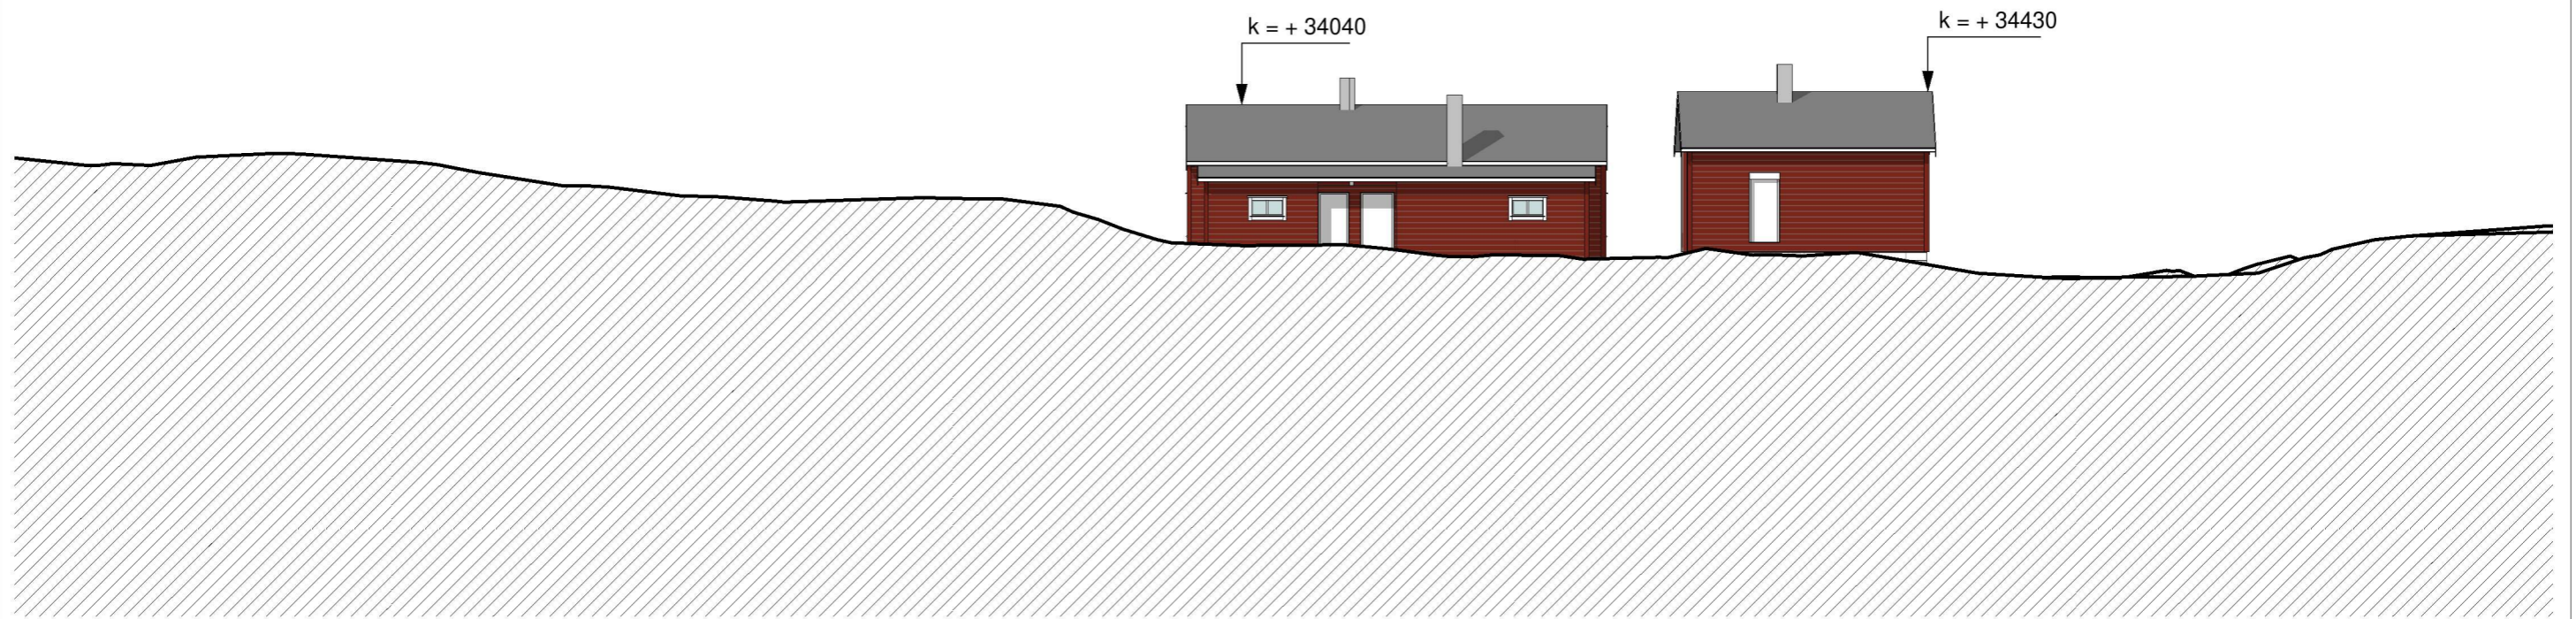

2 Fasade nordvest
1 : 200

A	20.03.2023	Justering for søknad	MKT	PJC
REV.	DATO	BESKRIVELSE	TEGN.	KONTR.

ARKITEKTKONTORET BØRTVEIT & CARLSEN AS HAGELLIA 6 · 5914 ISDALSTØ TELEFON 400 41 614 post@arkbc.no			TILTAKSHAVER: Mette Robertsen
PROSJEKT-NR.: 22014 ARKSTØRRELSE: A3 TEGNET AV: MKT MÅLESTOKK: 1 : 200 KONTR. AV: PJC DATO: 20.01.2023			KOMMUNE: Alver KNR.: 4631 GNR. / BNR.: 1/426 PROSJEKTNAVN: FLATØYVEGEN 210 BYGG:
EKSISTERENDE		TEGNINGSNUMMER: A0-501	TEGNINGSNAVN: Fasader nordøst og nordvest
			REVISJON: A