


1 Fasade sørvest
1 : 200

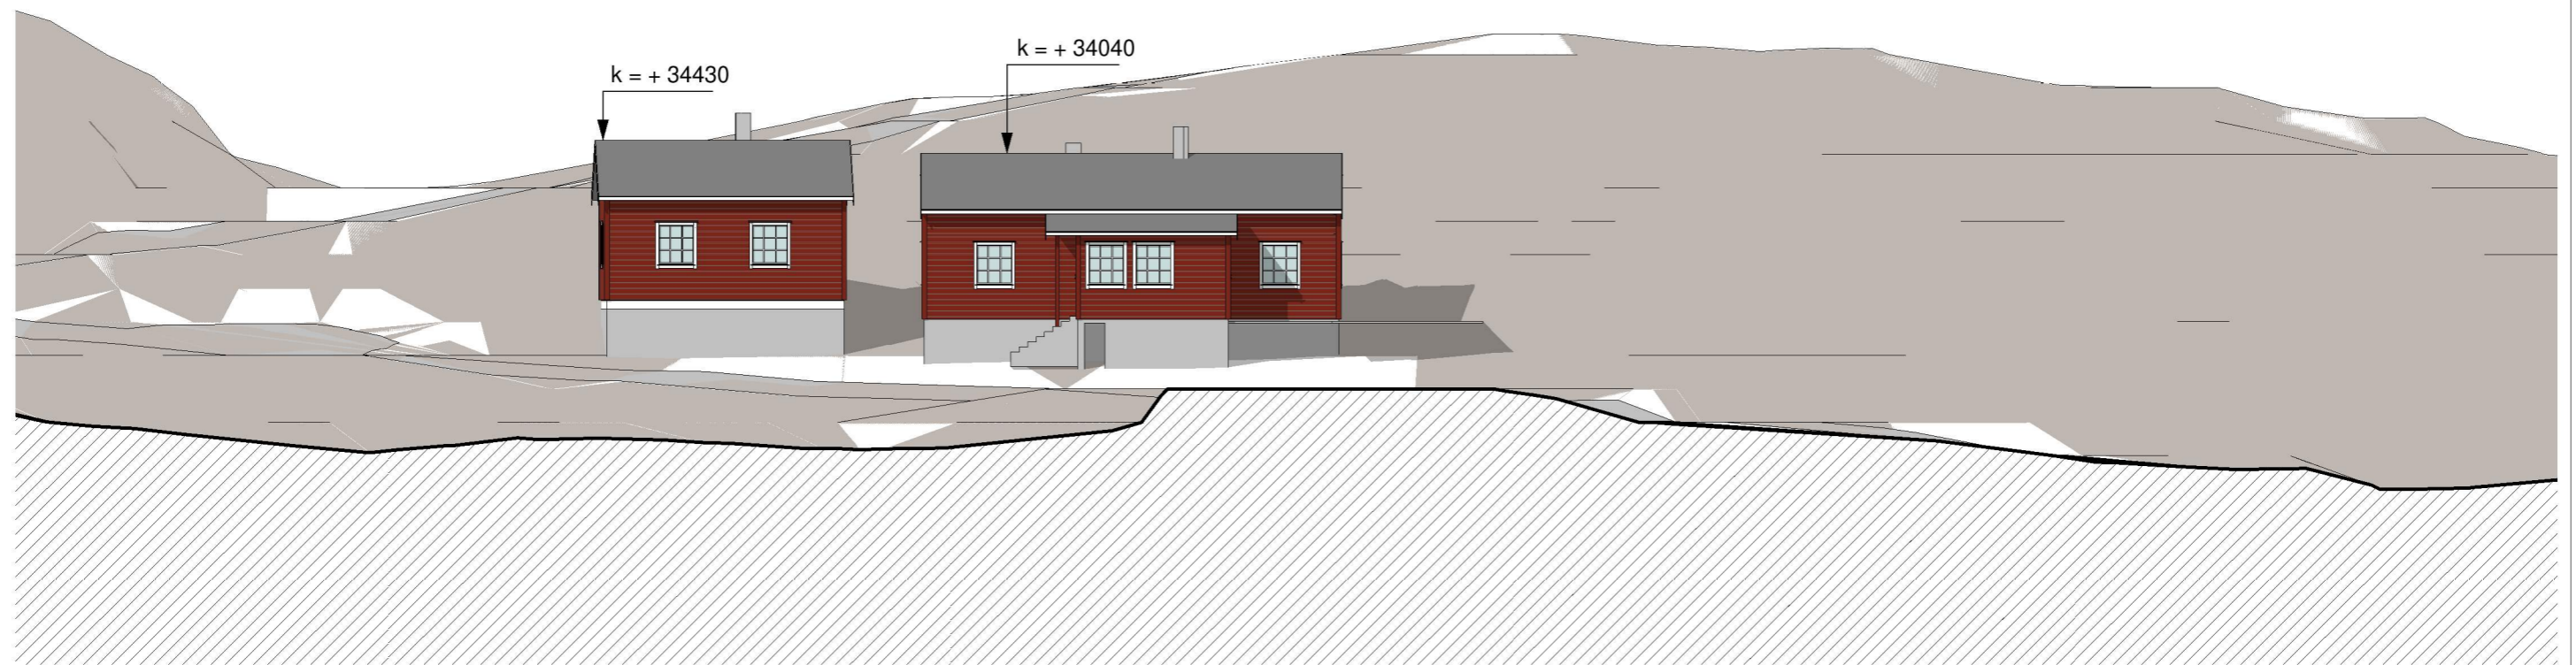

2 Fasade sørøst
1 : 200

A	20.03.2023	Justering for søknad	MKT	PJC
REV.	DATO	BESKRIVELSE	TEGN.	KONTR.

ARKITEKTKONTORET
BØRTVEIT & CARLSEN AS
HAGELLIA 6 · 5914 ISDALSTØ
TELEFON 400 41 614
post@arkbc.no



TILTAKSHAVER: Mette Robertsen
KOMMUNE: Alver KNR.: 4631 GNR. / BNR.: 1/426
PROSJEKTNAMN: FLATØYVEGEN 210
BYGG:

EKSISTERENDE

PROSJEKT-NR.: 22014	ARKSTØRRELSE: A3
TEGNET AV: MKT	MÅLESTOKK: 1 : 200
KONTR. AV: PJC	DATO: 20.01.2023

TEGNINGSNUMMER:
A0-502

TEGNINGSNAMN:
Fasader sørvest og sørøst

REVISJON:
A