

15 021

810,8 m²

4 000

5


eiendomsgrense

formålsgrense

byggegrense

byggegrense fra vei

Prosjekt	Tiltakshaver:	Gnr/Bnr:	EN TIL EN ARKIT EKTER
Prosjektnavn	Tiltakshaver	Gnr/Bnr/Festnr	
Fase	Dato:	Prosjekt nr.	Tegner: Kontr:
Status	Dato oppr.	Prosjekt nr.	Tegn. Kntr
Tegning	Tegningsnr:	Mål	Rev. ID
A3 200	A10-5	A3/1:200	

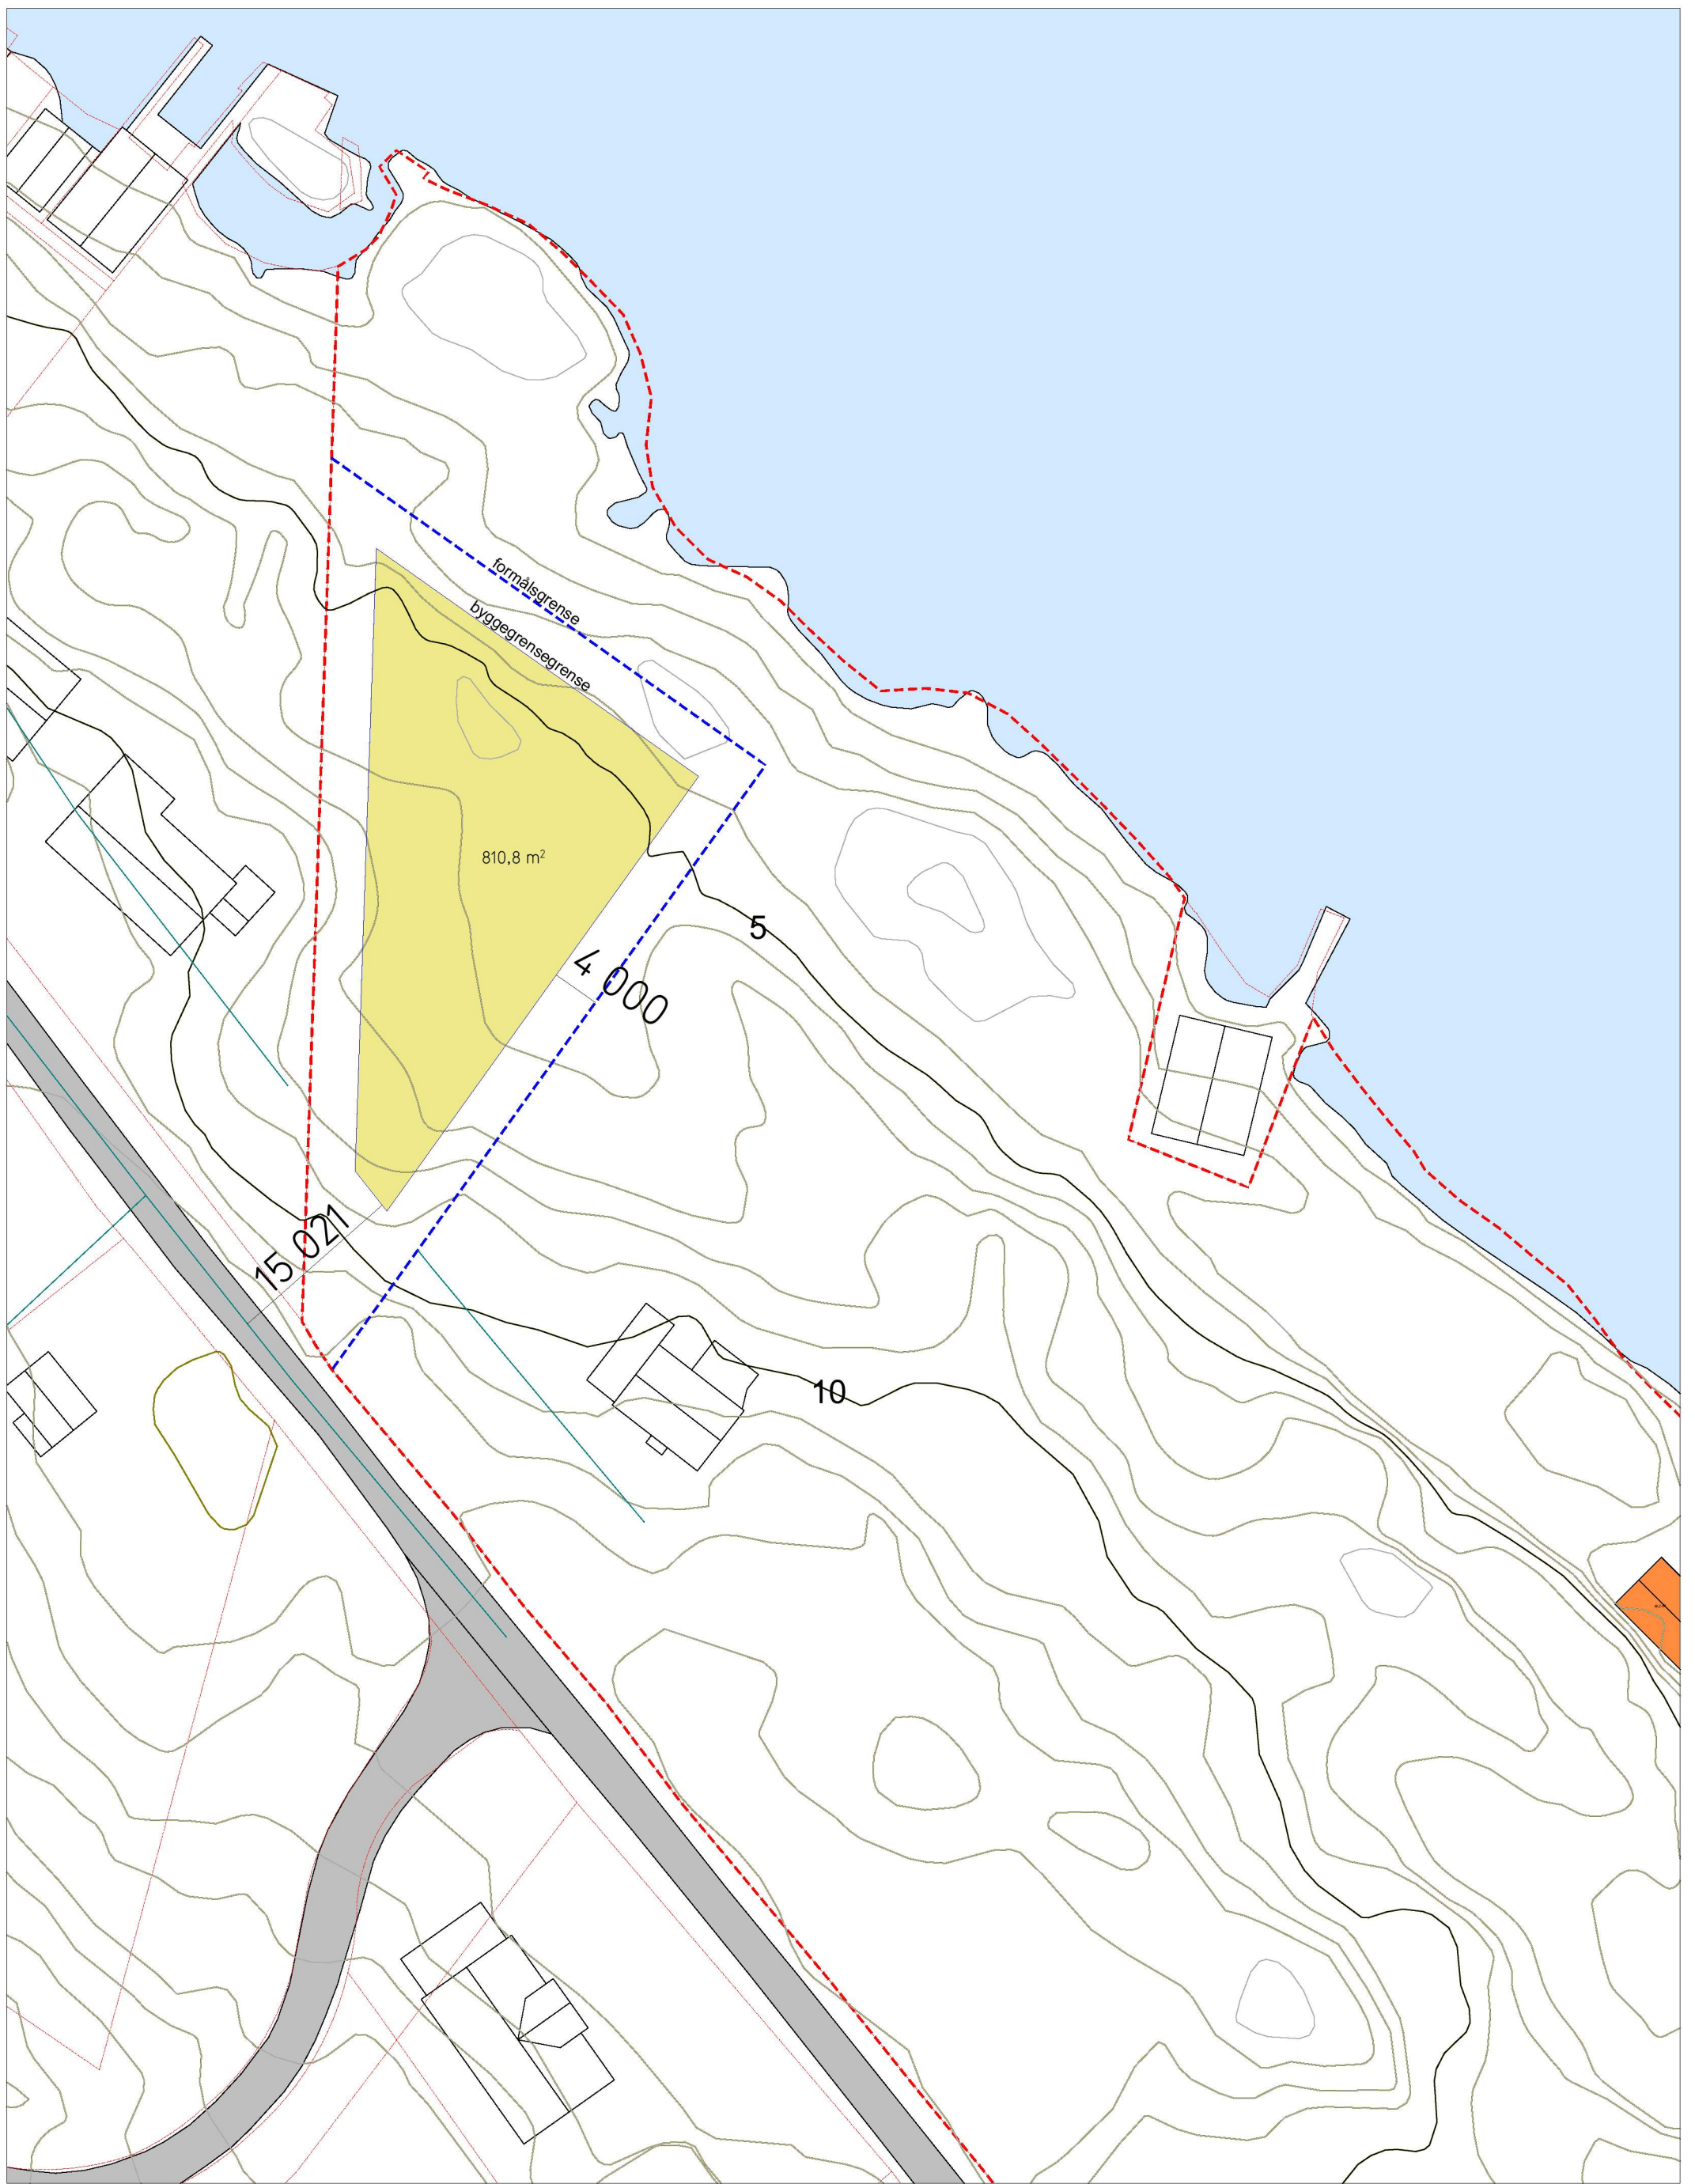

Prosjekt
Prosjektnavn
 Fase
Status
 Tegning
Situasjonsplan

Tiltakshaver:
 Tiltakshaver
 Dato:
Dato oppr.
 Tegningsnr.:
A10-4

Prosjekt nr.:
Prosjektnr.
 Mål:
A3/1:500

Gnr/Bnr:
 Gnr/Bnr/Festn.
 Tegner: Kontr:
Tegn. Kntr
 Rev. ID

ENTILLEN
ARKIT
EKTER