



Tiltakshaver

**Paul K. Hermansen**

Prosjekt

**HAGESTUE**  
**Kårbø Meland Kommune**

Prosjektnr.  
**201902**

Dato opprettet  
**20.05.19**

Gnr./Bnr./Festenr.  
**44/52-29**

Mål:

Tegningsnr.  
**3D**

Fase.  
**Byggesøknad**


Sign.

Kontroll

Godkjent

Rev. ID

Rev	Nr	Beskrivelse	Dato	Sign	Kontr

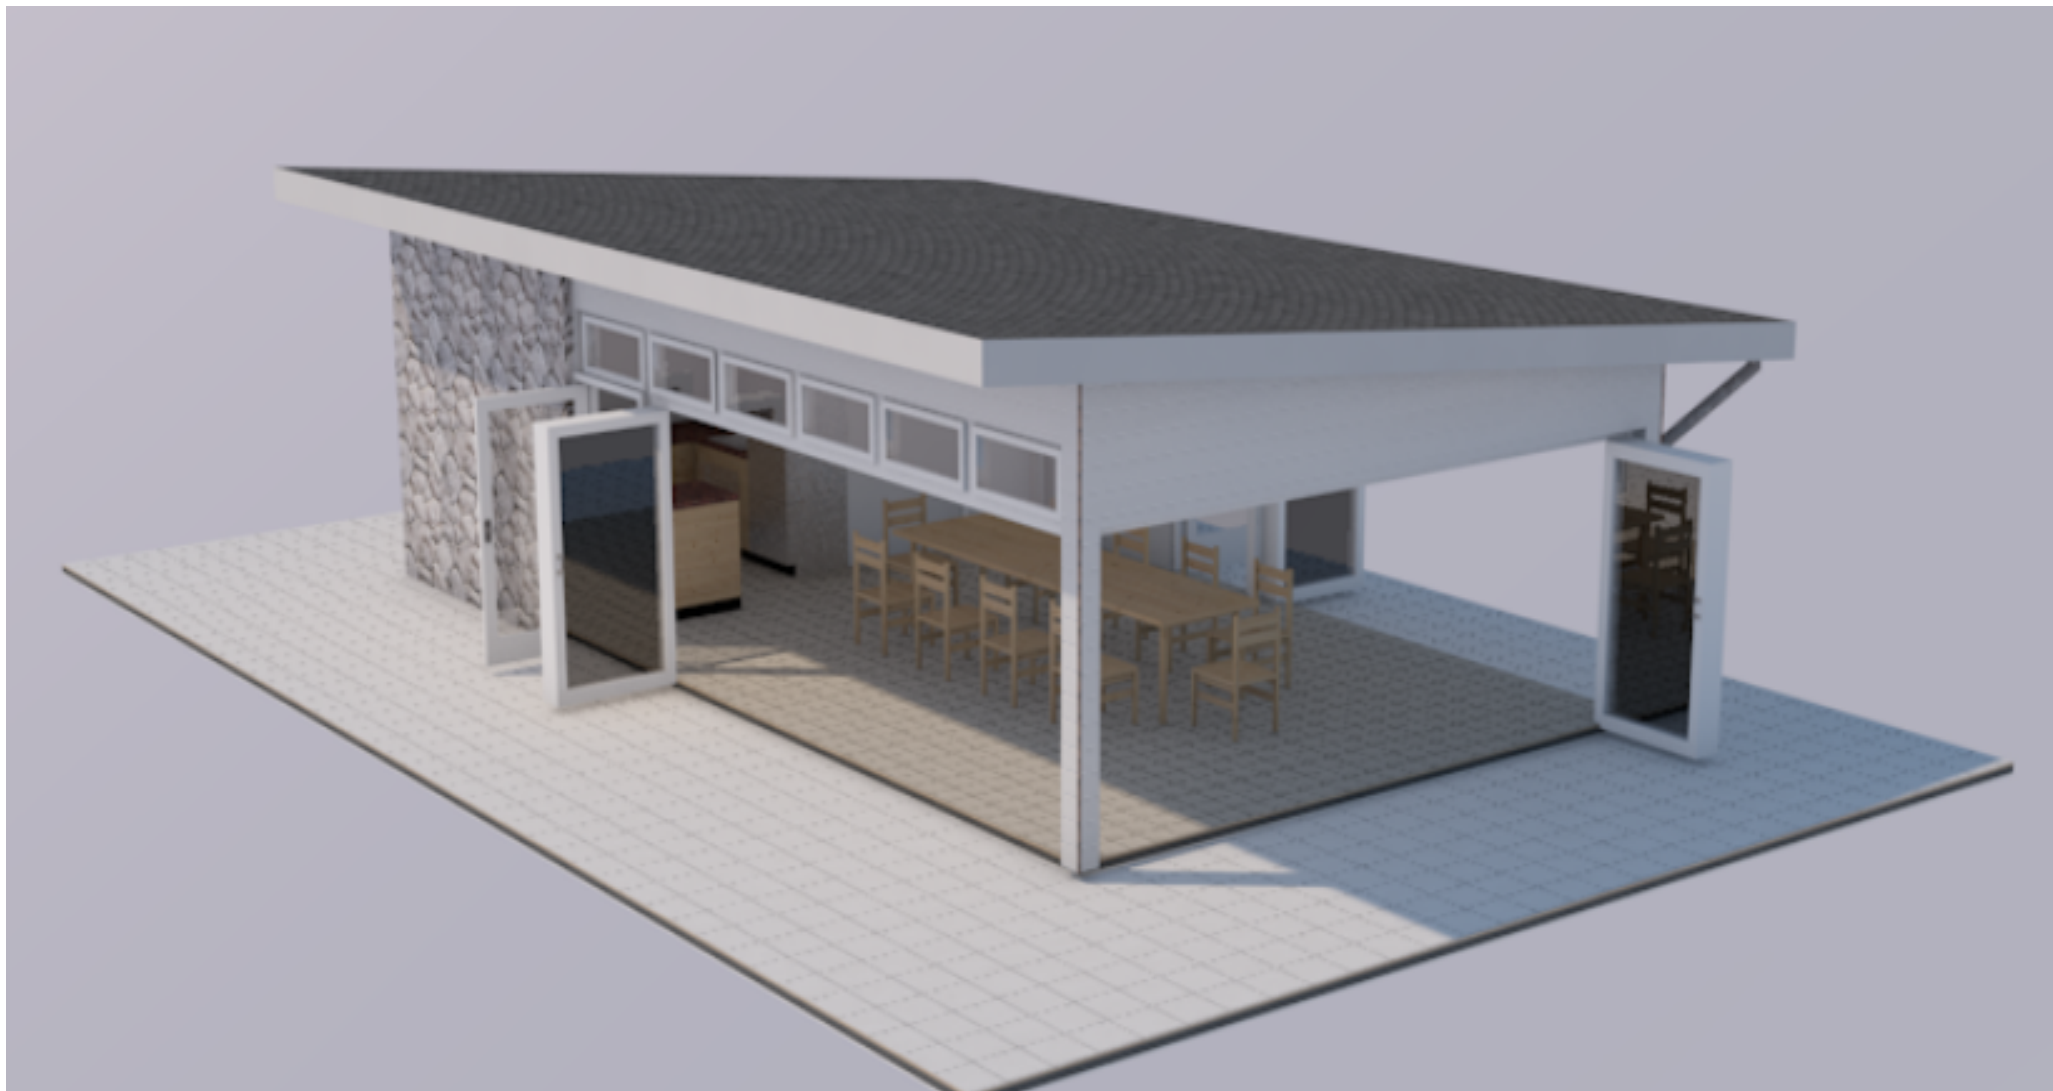

Tiltakshaver

**Paul K. Hermansen**

Prosjekt

**HAGESTUE**  
**Kårbø Meland Kommune**

Prosjektnr.  
**201902**

Dato opprettet  
**20.05.19**

Gnr./Bnr./Festenr.  
**44/52-29**

Mål:

Tegningsnr.

Fase.  
**Byggesøknad**

Sign.

Kontroll

Godkjent

Rev. ID

Rev	Nr	Beskrivelse	Dato	Sign	Kontr