

Rev.	Revisjonen gjelder	Utført	Kontr.	Dato
C	Endring av støttemur mot nabo i nord	RK		17.03.2023
B	Skråning, senk av garasje	RK		10.03.2023
A	Justering av terreng	RK		07.03.2023

Prosjektnavn og byggeadresse	Tegningsbeskrivelse	Tegningsnummer	Rev.
BE12 - 141/81	Snitt	03	C
Stølhaugane 29	Målestokk	Ask nummer	Dato
5911 Alversund	1 : 100	54321	01.03.22


Kunde: Majo Eiendom




Autodesk Revit

© Tegningene er omfattet av åndsverkslovens bestemmelser og er vernet åndsverk i henhold til åndsverksloven paragraf 1. Uten særskilt avtale med Optimera er enhver eksemplarfremstilling og tilgjengeliggjøring, i opprinnelig eller endre skikkelse, ulovlig utnyttelse.

17.03.2023 11:51:56

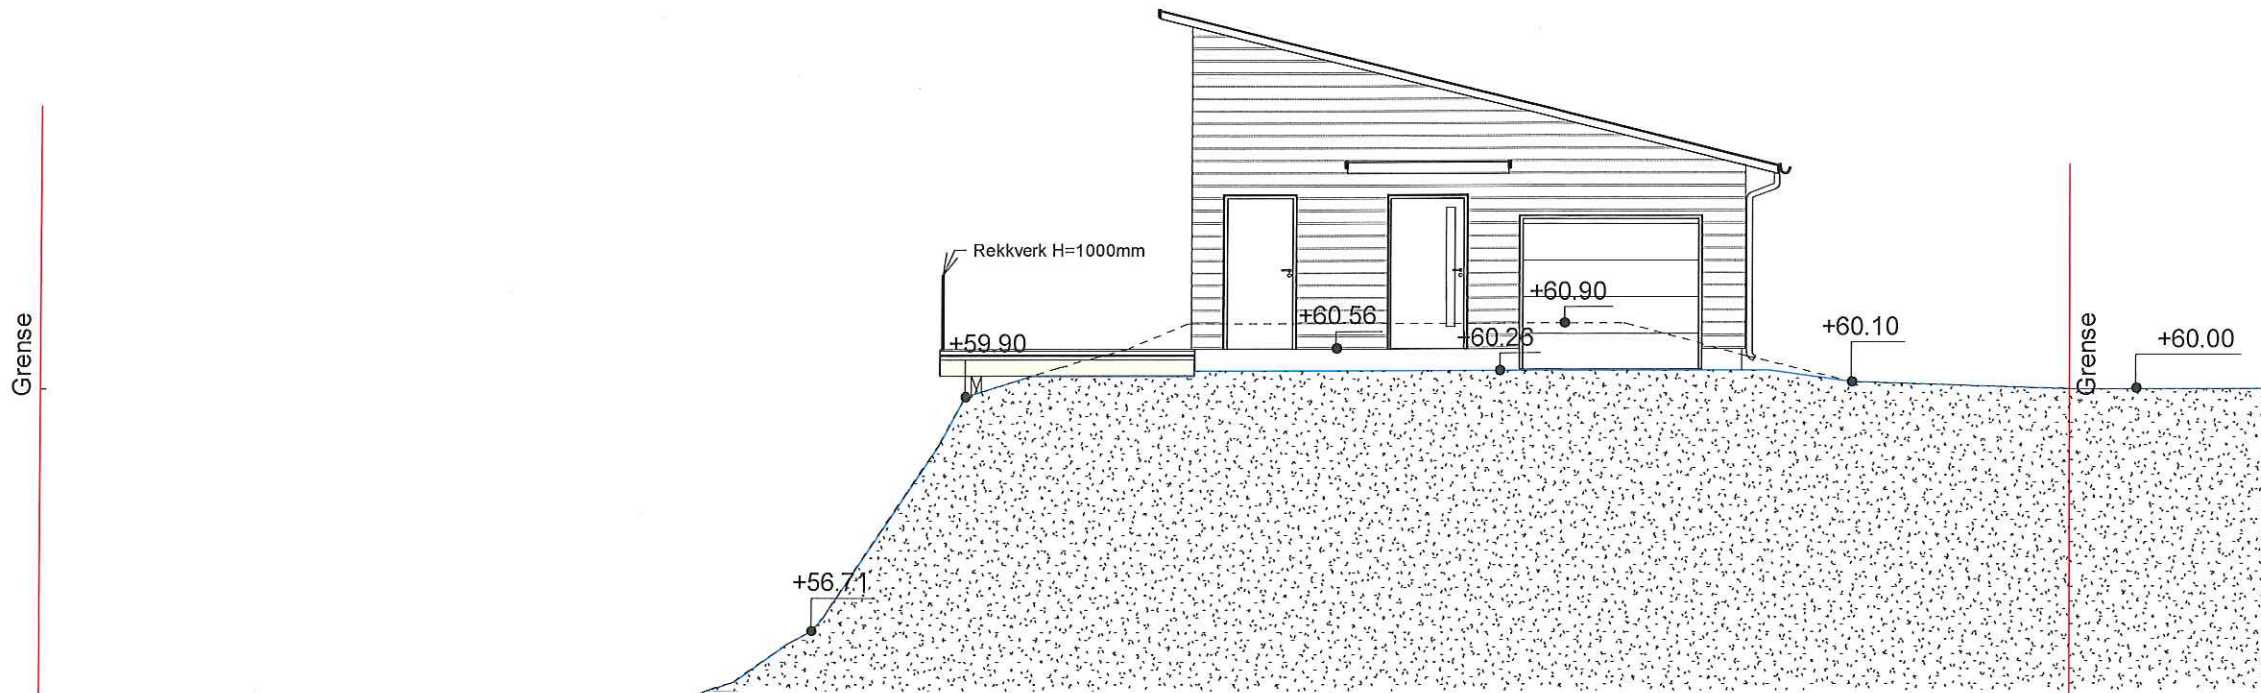

Fasade mot sør
1 : 100

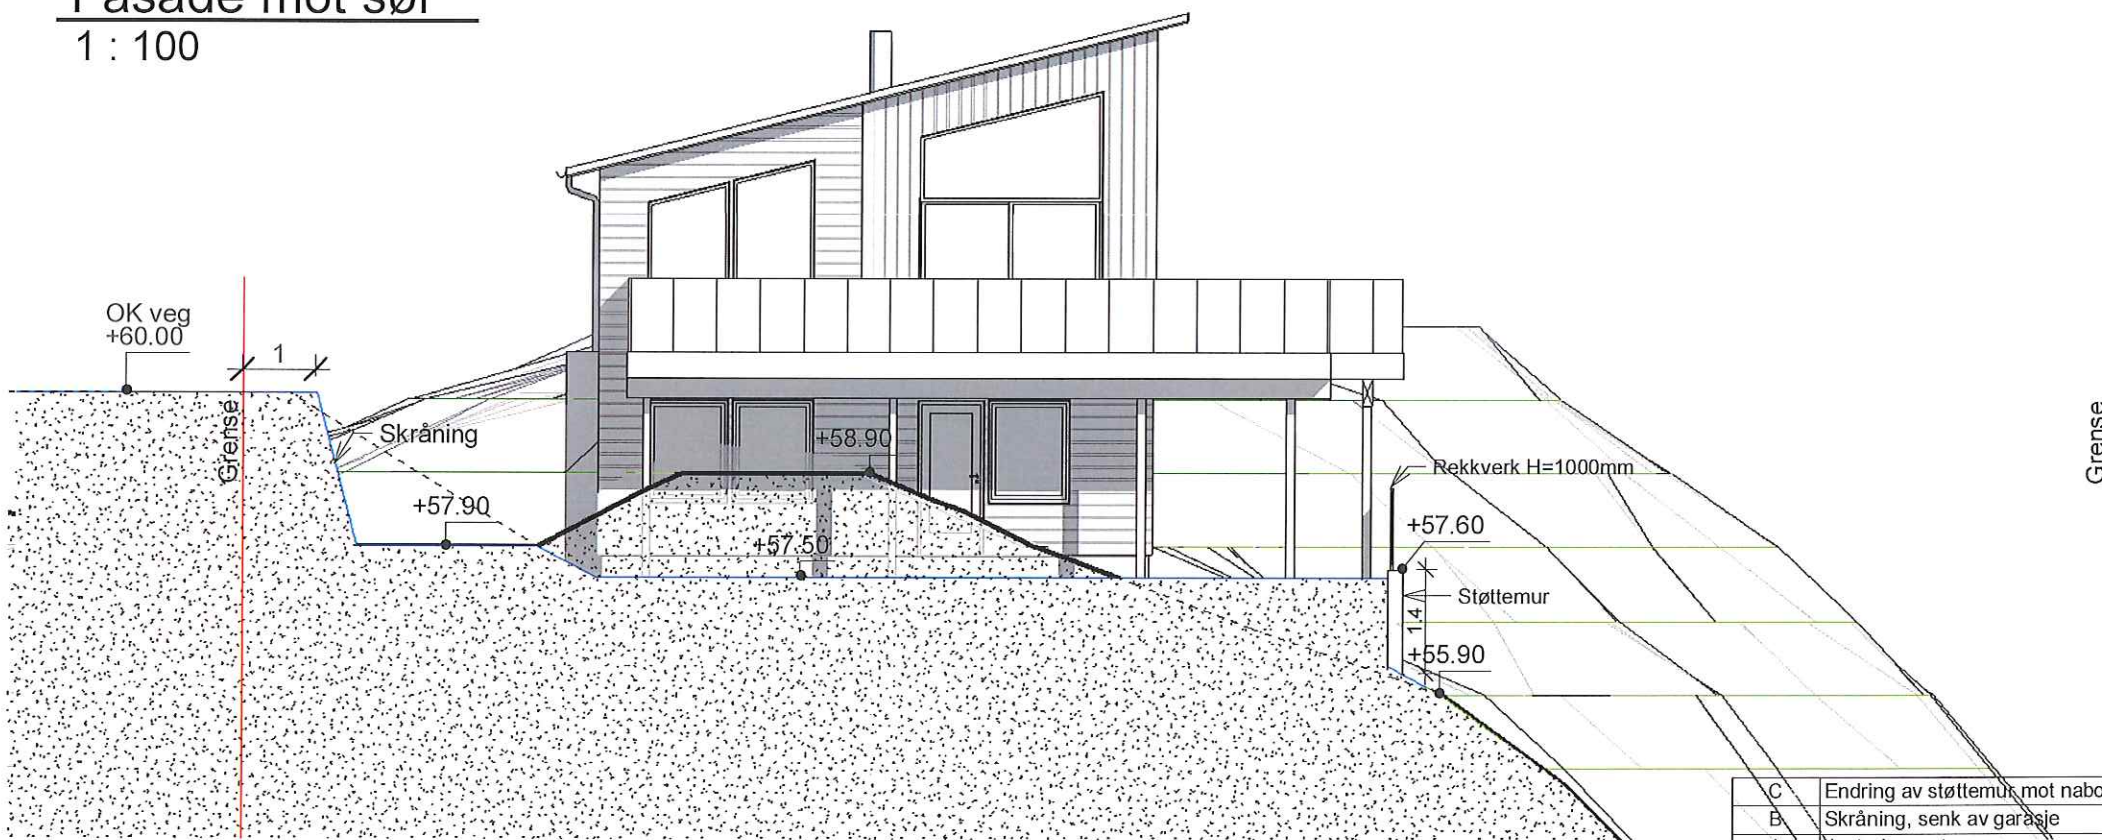

Fasade mot nord
1 : 100

----- Eksisterende terreng
 _____ Ny terreng

Rev.	Revisjonen gjelder	Utført	Kontr.	Dato
C	Endring av støttemur mot nabo i nord	RK		17.03.2023
B	Skråning, senk av garasje	RK		10.03.2023
A	Justering av terreng	RK		07.03.2023


Prosjektnavn og byggeadresse	Tegningsbeskrivelse	Tegningsnummer	Rev.
BE12 - 141/81	Fasader	01	C
Stølhaugane 29	Målestokk	Ask nummer	Dato
5911 Alversund	1 : 100	54321	01.03.22

Kunde: Majo Eiendom




Autodesk Revit

© Tegningene er omfattet av åndsverkslovens bestemmelser og er vernet åndsverk i henhold til åndsverksloven paragraf 1. Uten særskilt avtale med Optimera er enhver eksemplarfremstilling og tilgjengeliggjøring, i opprinnelig eller endre skikkelse, ulovlig utnyttelse.

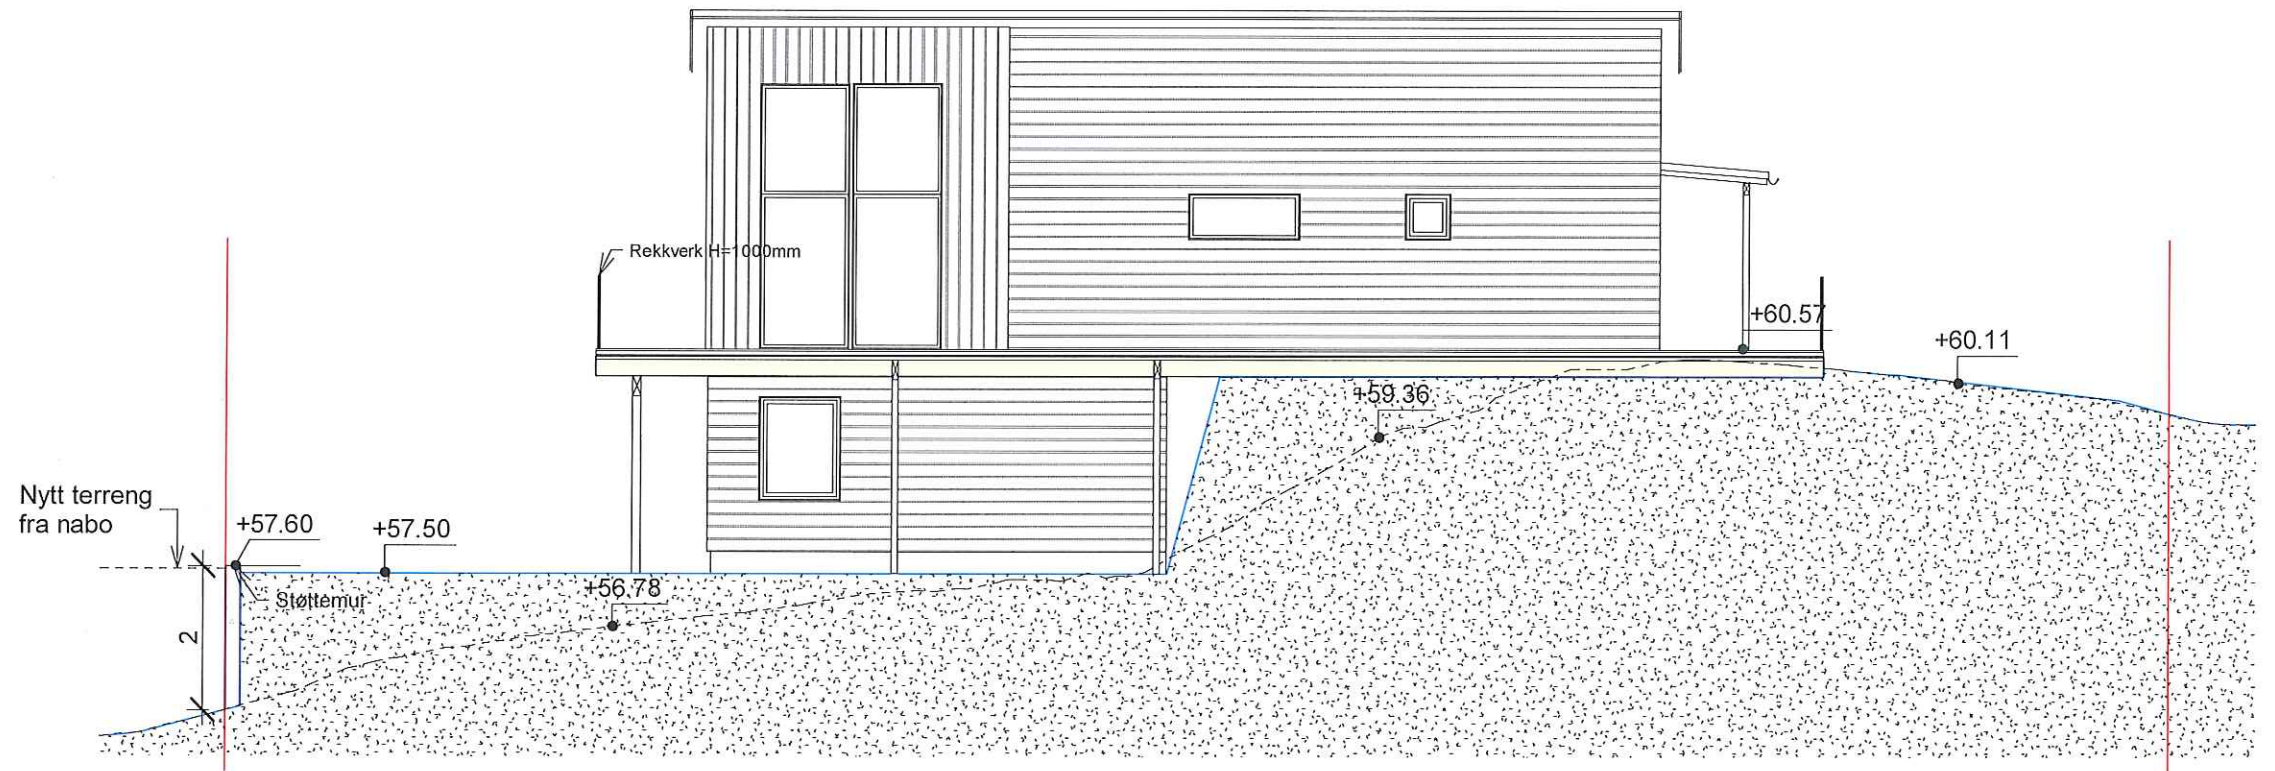

Fasade mot vest
1 : 100

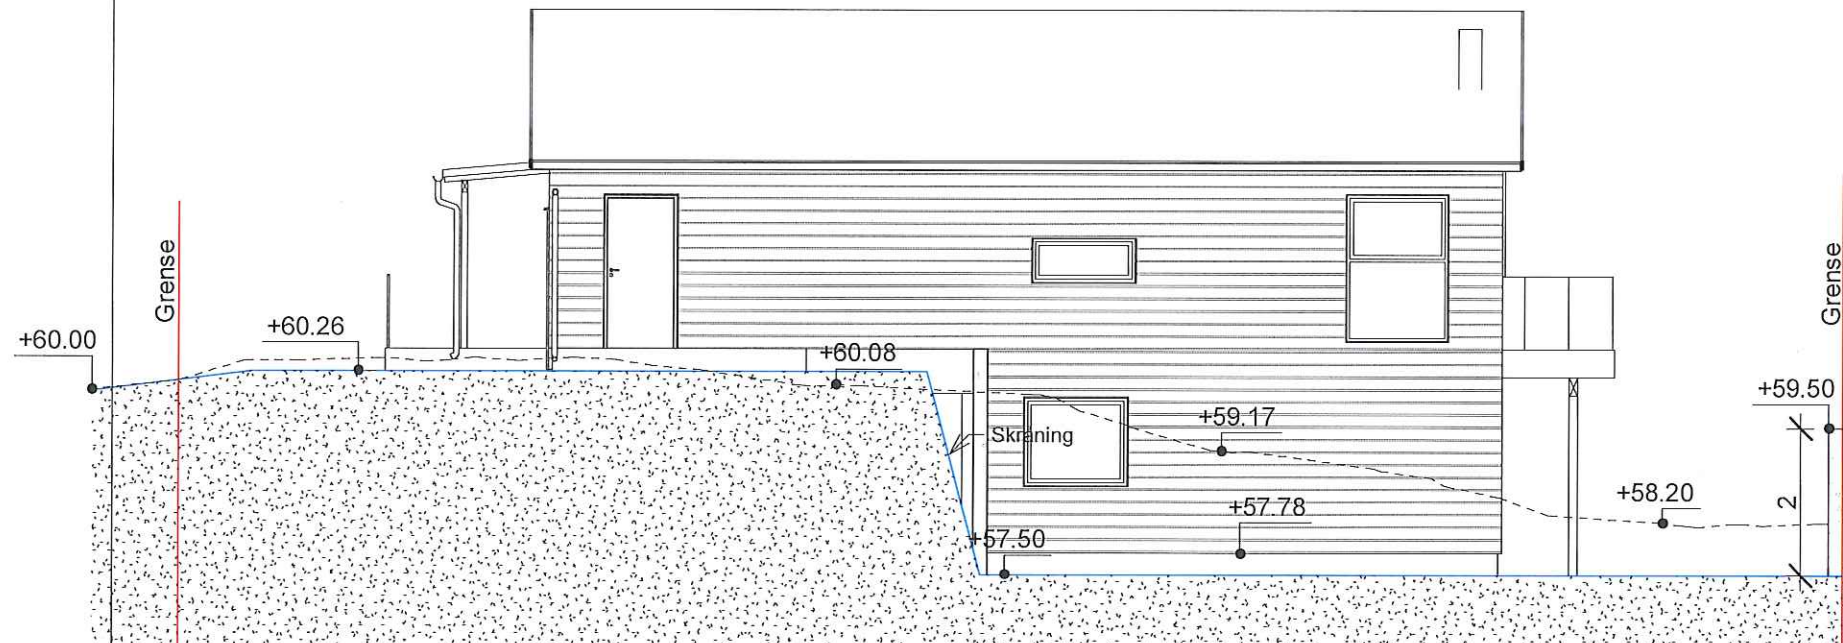

Fasade mot øst
1 : 100

----- Eksisterende terreng
 _____ Ny terreng

Rev.	Revisjonen gjelder	Utført	Kontr.	Dato
C	Endring av støttemur mot nabo i nord	RK		17.03.2023
B	Skråning, senk av garasje	RK		10.03.2023
A	Justering av terreng	RK		07.03.2023

Prosjektnavn og byggeadresse BE12 - 141/81 Stølhaugane 29 5911 Alversund	Tegningsbeskrivelse Fasader	Tegningsnummer 02	Rev. C
Målestokk 1 : 100	Ask nummer 54321	Dato 01.03.22	

Kunde: Majo Eiendom



© Tegningene er omfattet av åndsverkslovens bestemmelser og er vernet åndsverk i henhold til åndsverksloven paragraf 1. Uten særskilt avtale med Optimera er enhver eksemplarfremstilling og tilgjengeliggjøring, i opprinnelig eller endre skikkelse, ulovlig utnyttelse.

Autodesk Revit

17.03.2023 11:51:58