



Snitt a
1 : 100

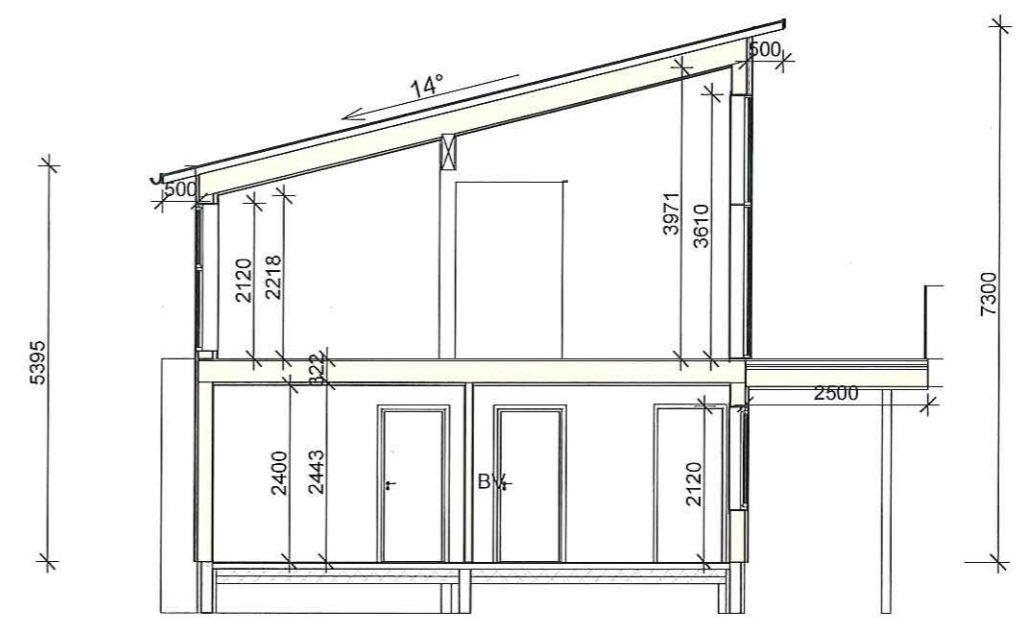

Snitt b
1 : 100

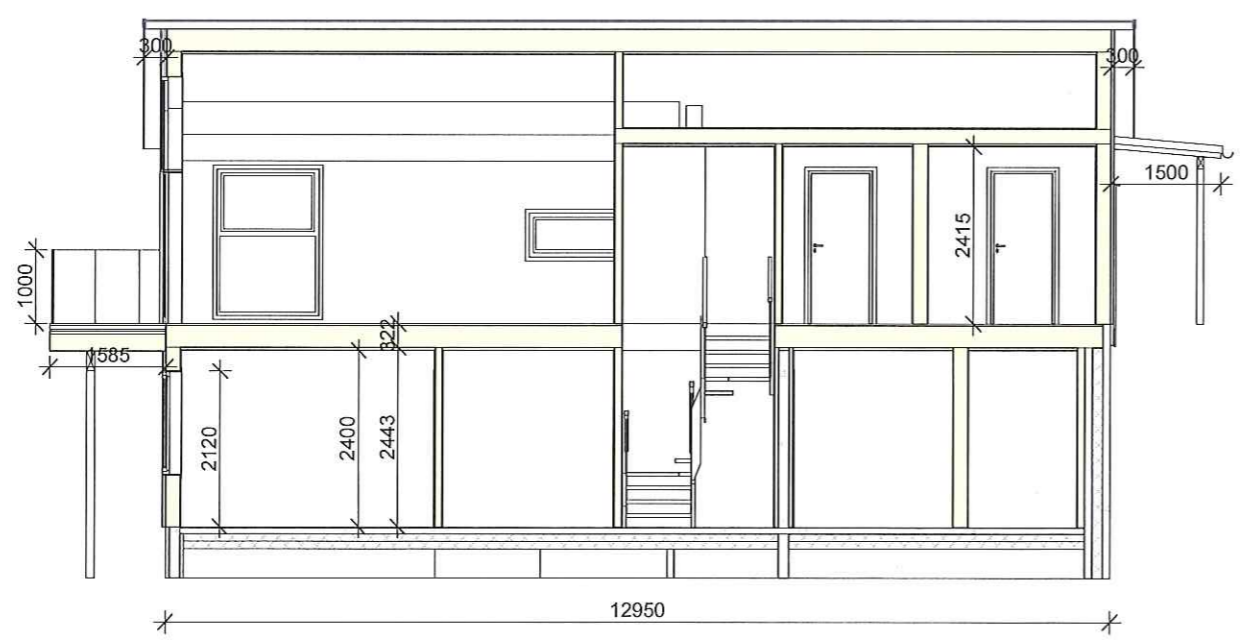

Snitt C
1 : 100




A	Oppdatering av terrasse og arealer, samt flytting av dør i sportsbod	RK		17.03.2023
Rev.	Revisjonen gjelder	Utført	Kontr.	Dato

Prosjektnavn og byggeadresse Stølhaugane Stølhaugane 29 5911 Alversund	Tegningsbeskrivelse Snitt	Tegningsnummer 02	Rev. A
	Målestokk 1 : 100	Ask nummer 54321	Dato 01.03.22

Kunde: Majo Eigedom
Tegnet av: Ina Tjørsvaag
Tlf: 90265686
E-post: ina.tjorsvaag@optimera.no



© Tegningene er omfattet av åndsverkslovens bestemmelser og er vernet åndsverk i henhold til åndsverksloven paragraf 1. Uten særskilt avtale med Optimera er enhver eksemplarfremstilling og tilgjengeliggjøring, i opprinnelig eller endre skikkelse, ulovlig utnyttelse.

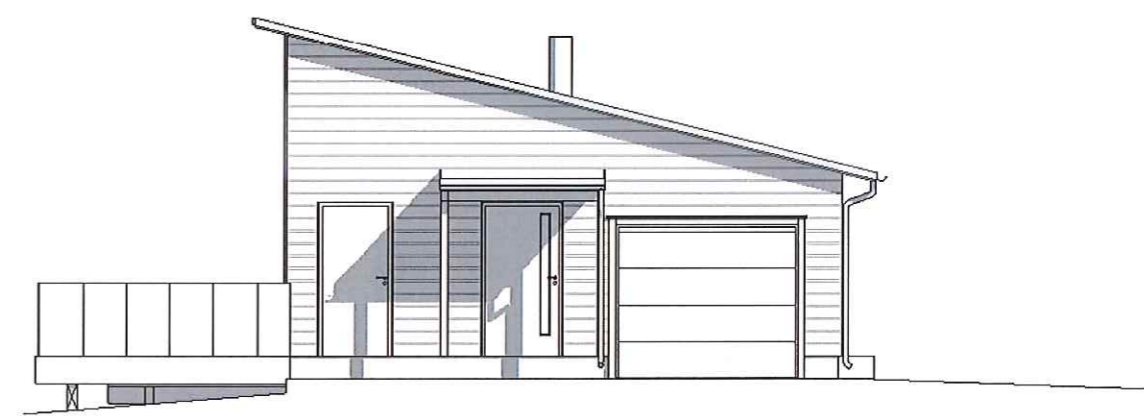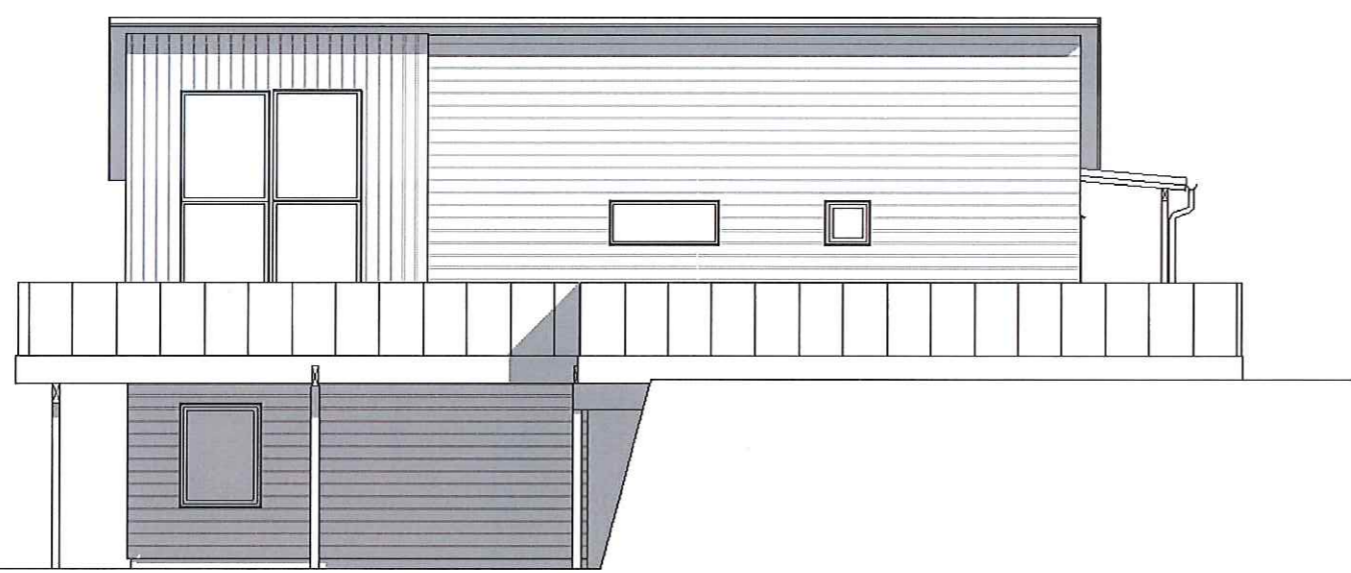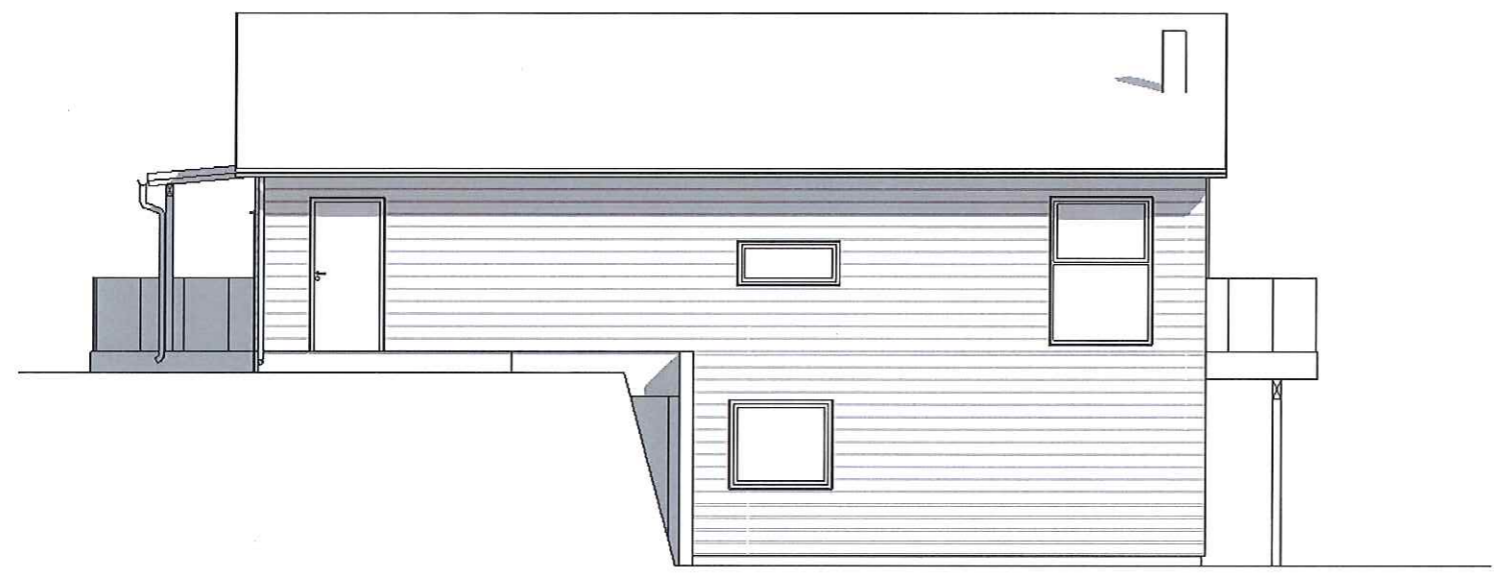

A	Oppdatering av terrasse og arealer, samt flytting av dør i sportsbod	RK		17.03.2023
Rev.	Revisjonen gjelder	Utført	Kontr.	Dato

Prosjektnavn og byggeadresse
Stølhaugane
 Stølhaugane 29
 5911 Alversund

Tegningsbeskrivelse	Tegningsnummer	Rev.
Fasader	03	A
Målestokk	Ask nummer	Dato
1 : 100	54321	01.03.22



Kunde: Majo Eigedom
 Tegnet av: Ina Tjørsvaag
 Tlf: 90265686
 E-post: ina.tjorsvaag@optimera.no



Autodesk Revit

© Tegningene er omfattet av åndsverkslovens bestemmelser og er vernet åndsverk i henhold til åndsverksloven paragraf 1. Uten særskilt avtale med Optimera er enhver eksemplarfremstilling og tilgjengeliggjøring, i opprinnelig eller endre skikkelse, ulovlig utnyttelse.

17.03.2023 12:28:10

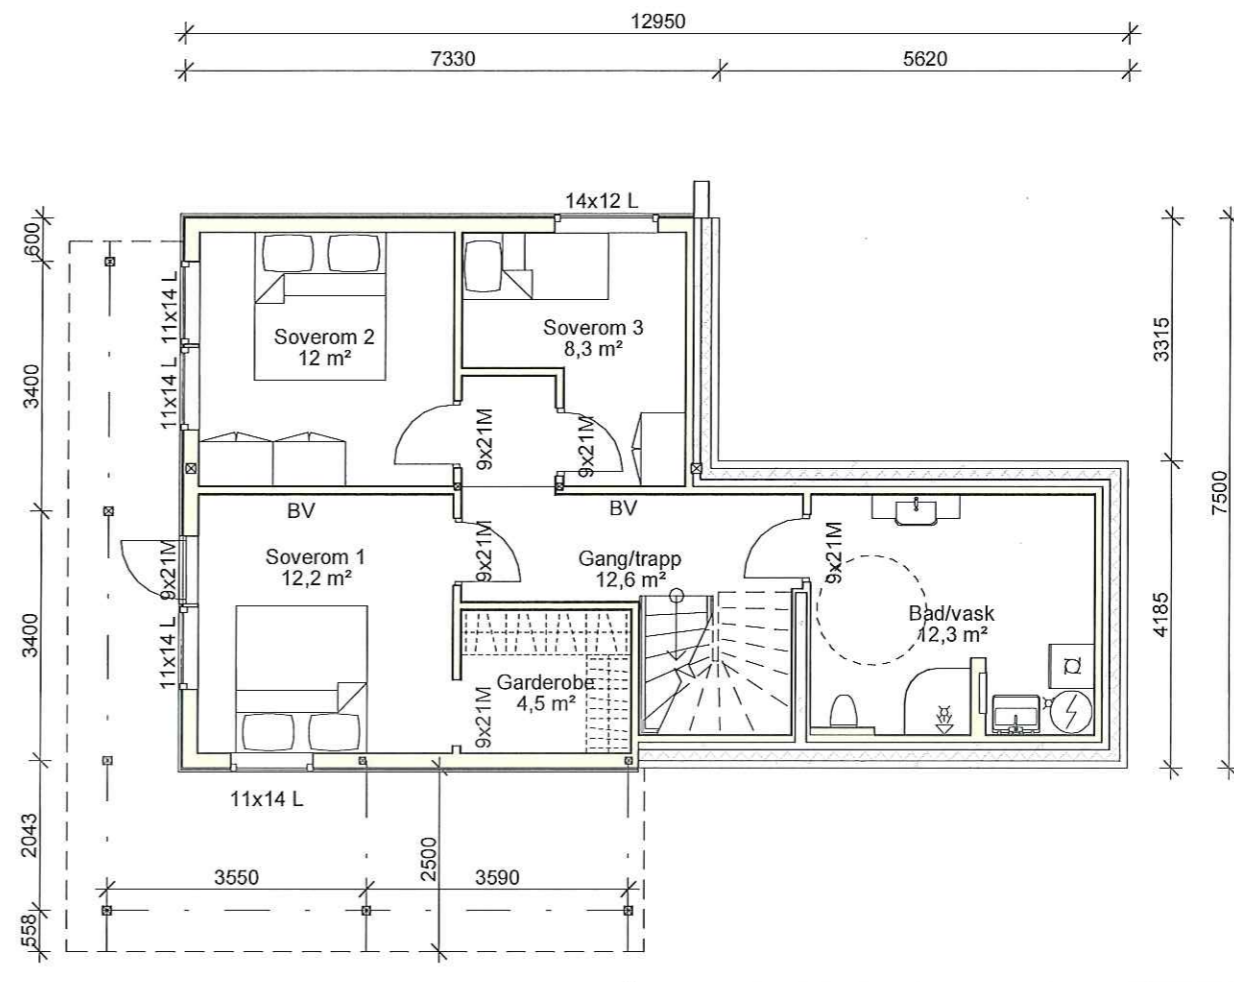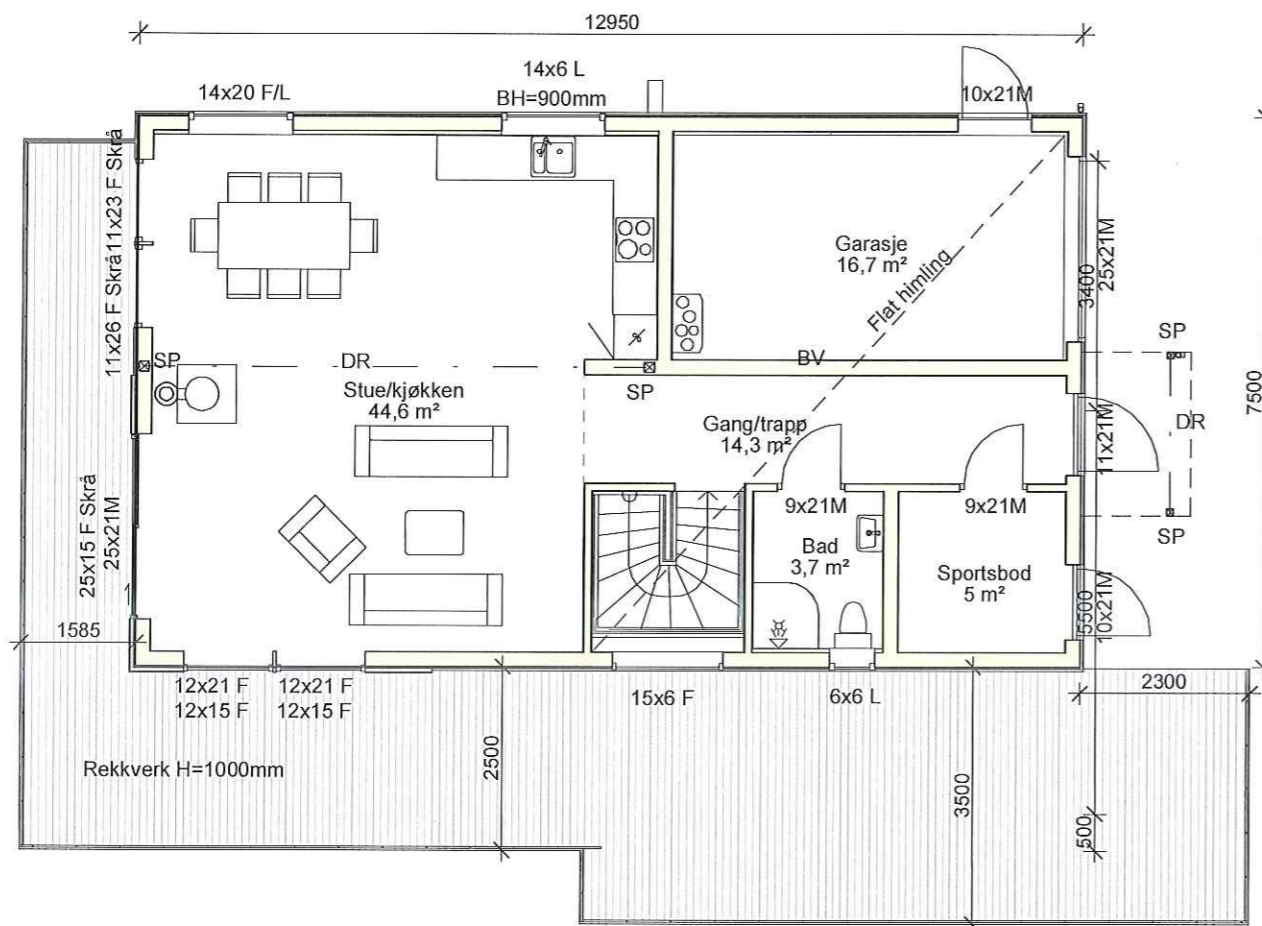

BRA		
Etasje		Areal
Kjeller	2. etasje	65 m ²
Kjeller	Åpent overbyg areal	19 m ²
Et. 1	1. etasje	88 m ²
Et. 1	Åpent overbyg areal	2 m ²
Sum		175 m ²

BYA			
	Areal	Tomteareal	% BYA
BYA	120 m ²	666 m ²	18%
Parkering	18 m ²	666 m ²	3%
Sum	138 m ²		21%

A	Oppdatering av terrasse og arealer, samt flytting av dør i sportsbod	RK		17.03.2023
Rev.	Revisjonen gjelder	Utført	Kontr.	Dato

Prosjektnavn og byggeadresse	Tegningsbeskrivelse	Tegningsnummer	Rev.
Stølhaugane Stølhaugane 29 5911 Alversund	Plan	01	A
Målestokk	Ask nummer	Dato	
1 : 100	54321	01.03.22	

Kunde: Majo Eigedom
 Tegnet av: Ina Tjørsvaag
 Tlf: 90265686
 E-post: ina.tjorsvaag@optimera.no



© Tegningene er omfattet av åndsverkslovens bestemmelser og er vernet åndsverk i henhold til åndsverksloven paragraf 1. Uten særskilt avtale med Optimera er enhver eksemplarfremstilling og tilgjengeliggjøring, i opprinnelig eller endre skikkelse, ulovlig utnyttelse.